


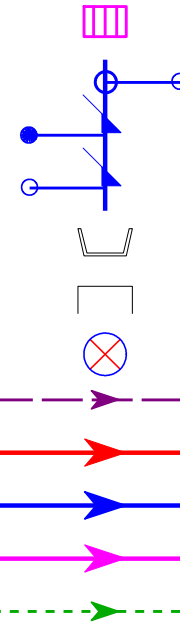

WW Langscheid,
Sorpestraße 83

Legende:

- Regenlauf
- Abzweig (Anschl. v. oben)
- Abzweig (links/geschl.)
- Abzweig (links/offen)
- Ein-/Auslauf
- Rohrende
- Schacht (Normal/Rund)
- Private Leitungen
- Schmutzwasser
- Regenwasser
- Mischwasser
- Regenwasser - Tiefbauamt



Hinweis:

Bitte beachten Sie unsere Angaben, welche Sie auf dem "Zusatzblatt_Planaukunft" finden!



Bestandslageplan - Abwasser

Maßnahme:
Maßnahme FFPVA WW Langscheid

Maßstab: 1 : 1000
Plan-Nr.: Plan-Nr. 2
Bearbeiter: Au
Stand: 21.10.26