


Übersichtslageplan Gehwegerneuerung "Am Waldbach"

In Sundern-Endorf - Im Zuge der Straßensanierung (HSK)



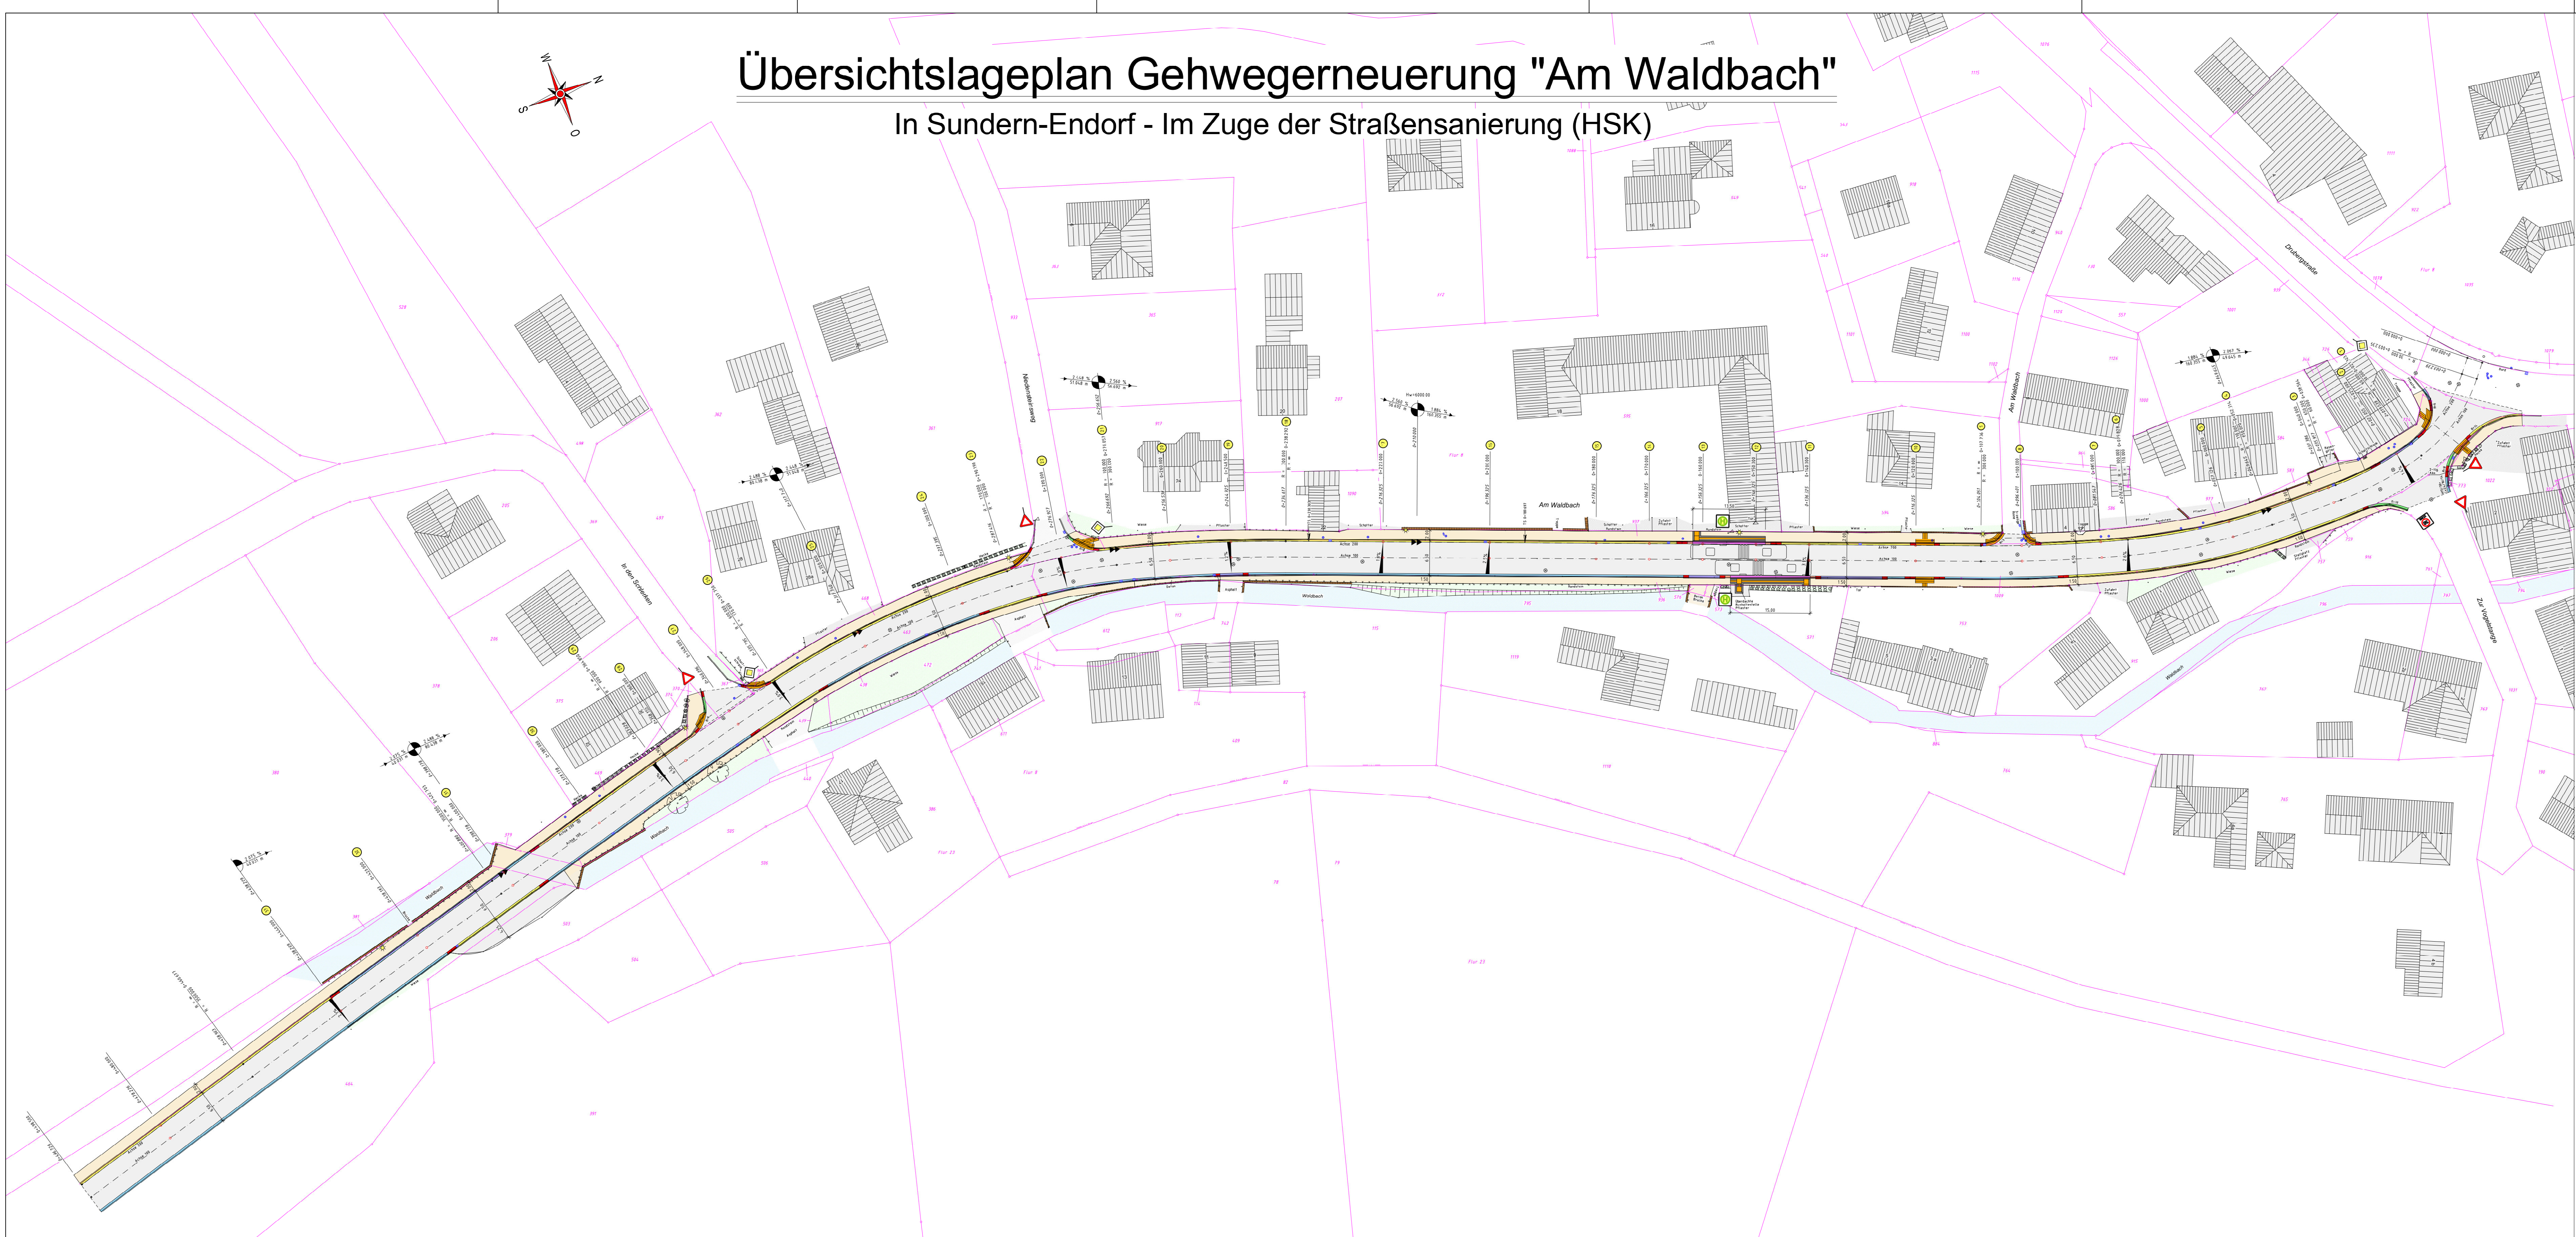

Projektsteuerung
Verkehrs- und Freianlagen
Kanal- und Tiefbau
Kanalerfassung
Bauleitplanung
Bauüberwachung

Finger Bauplan GmbH
Slinnecke 47
59846 Sundern
Fon 0 29 33 - 78 00 23
Fax 0 29 33 - 78 00 24
info@finger-bauplan.de
www.finger-bauplan.de

Projekt erstellt / ergänzt bzw. geändert	Datum	Sachbearb.	Gezeichnet
Querungsstelle im Bereich Bushaltestelle	30.07.2025	Finger	Spork
	28.08.2025	Finger	Spork

Projekt Nr.: S-1384-2024

Blatt: S-A-1

Auftraggeber:



Stadt
Sundern
(Sauerland)
Rathausplatz 1 - 59846 Sundern

Maßnahme:

**Gehwegerneuerung
Am Waldbach**
in Sundern-Endorf
im Zuge der Straßensanierung (HSK)
Ausführungsplanung

Darstellung: Übersichtslageplan	Maßstab: 1 : 500
59846 Sundern, den 30.07.2025	59846 Sundern, den _____
 Entwurfsverfasser	 Rathausplatz 1 59846 Sundern Auftraggeber