


Gehwegerneuerung "Am Waldbach"


In Sundern-Endorf - Im Zuge der Straßensanierung (HSK)

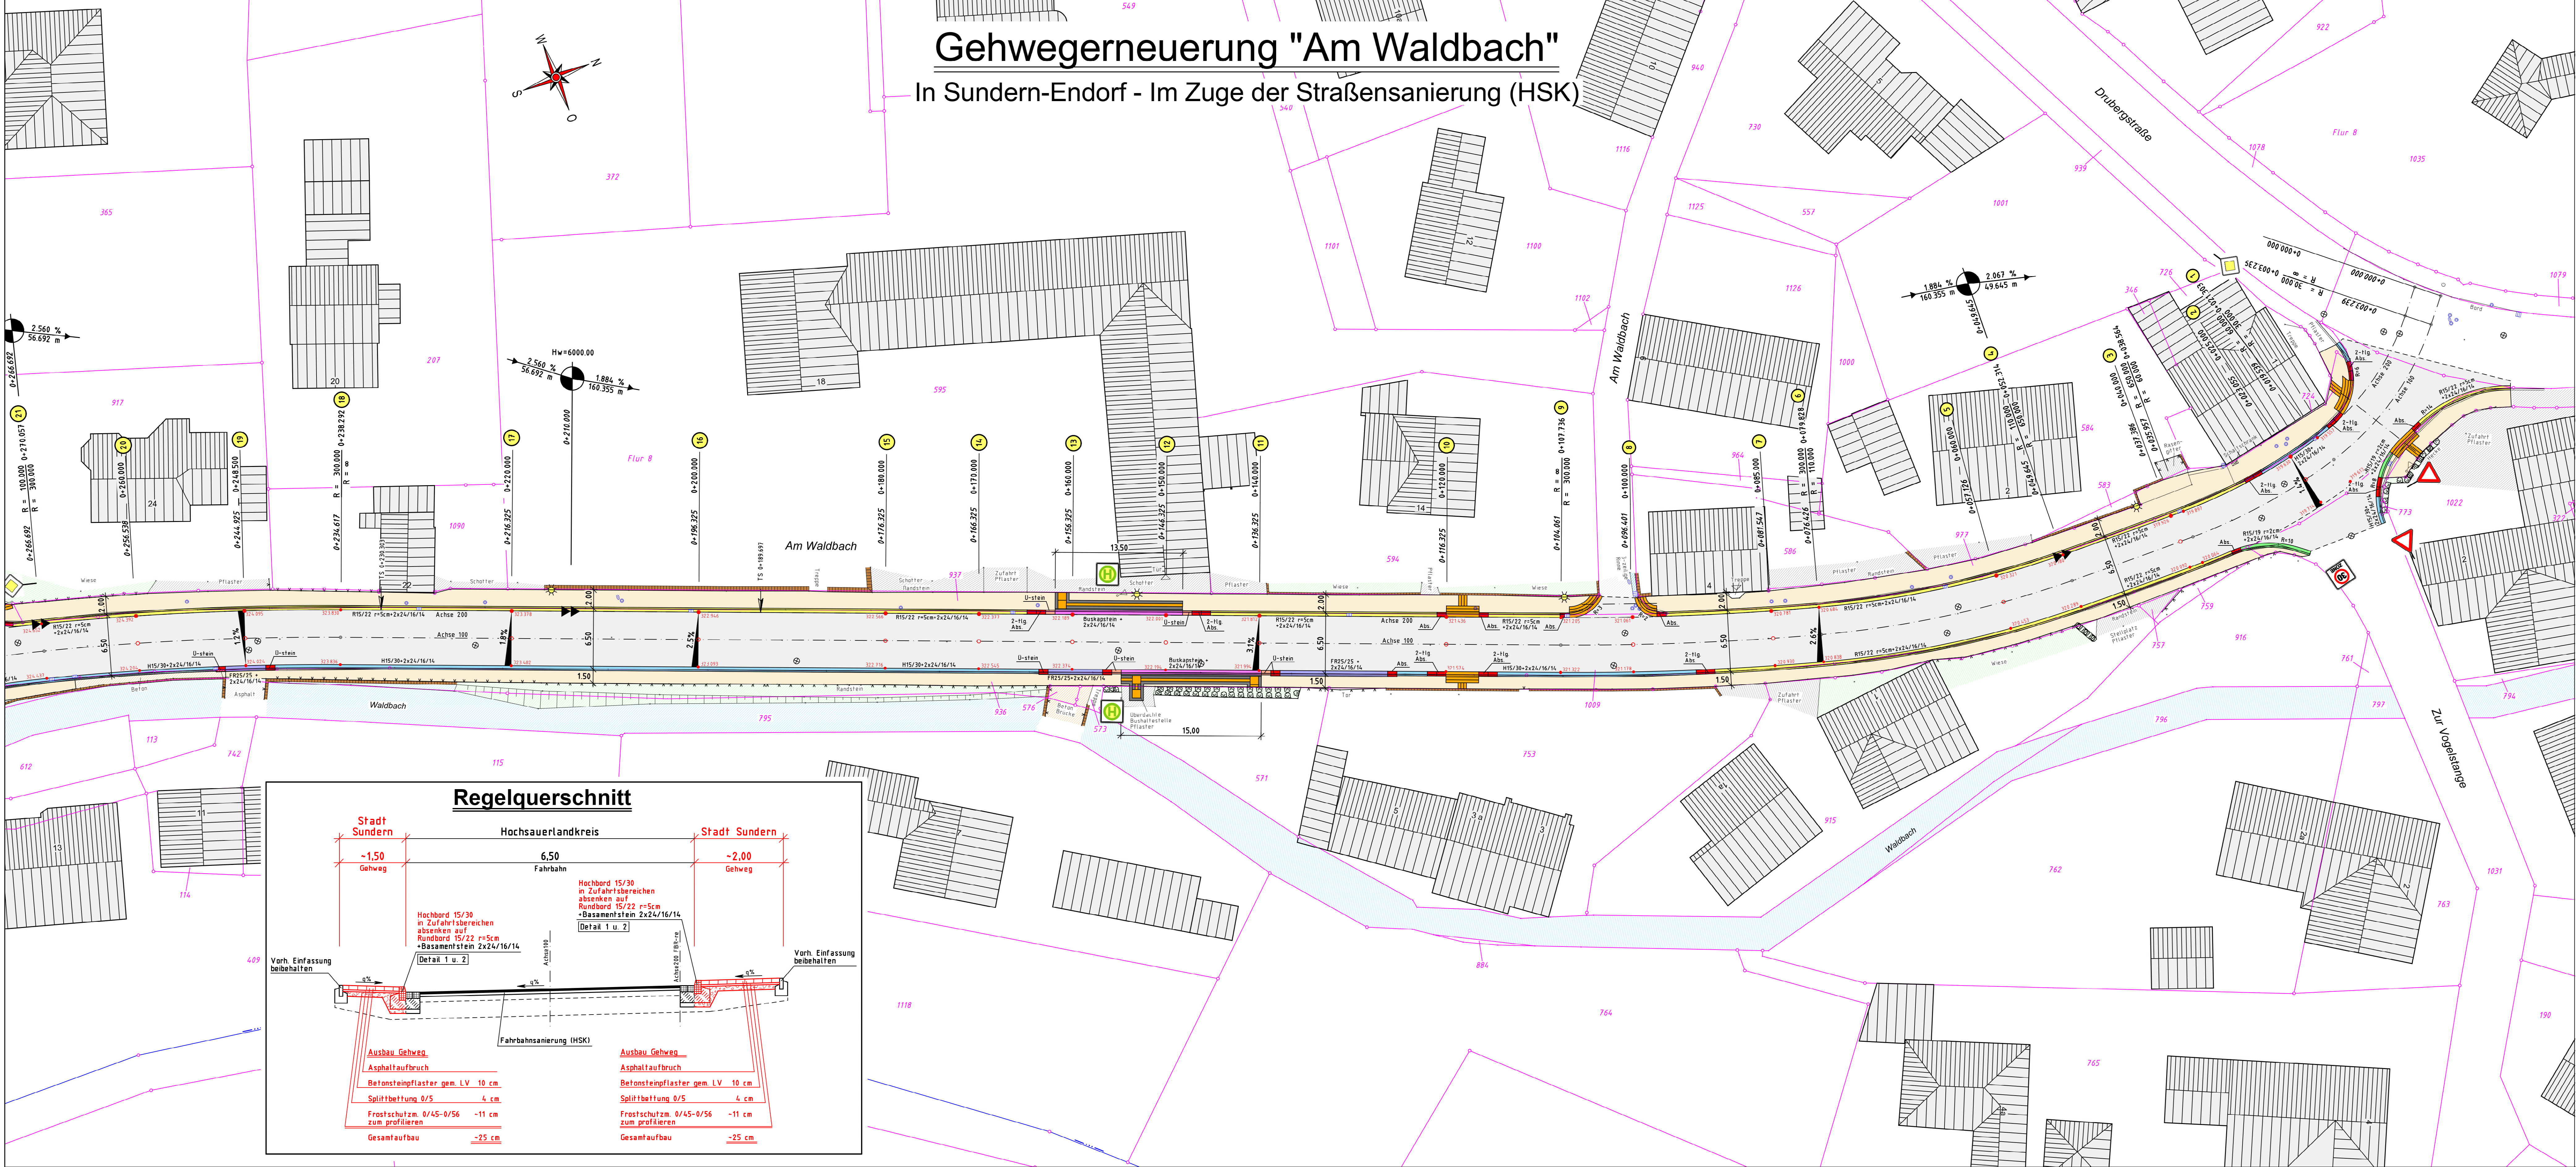

Zeichenerklärung


Planung

- Fahrbahn: Fahrbahnsanierung HSK
- Gehweg: Betonsteinpflaster grau
- Hochbord 15/30 (Antritt 12cm)
+2-zellig Rinnenstein 24/16/14
- Rundbord 15/22 r=5cm (Antritt 4cm)
+2-zellig Rinnenstein 24/16/14
- Rundbord 15/19 r=2cm (Antritt 2cm)
+2-zellig Rinnenstein 24/16/14
- Buskapslein 15/30 - Antritt 16cm
+2-zellig Rinnenstein 24/16/14
- Fahrbahnbordstein 25/25 - Antritt 7cm
+2-zellig Rinnenstein 24/16/14
- 1- bzw. 2-zeiliger Übergangstein
- Barrierefreies taktile System

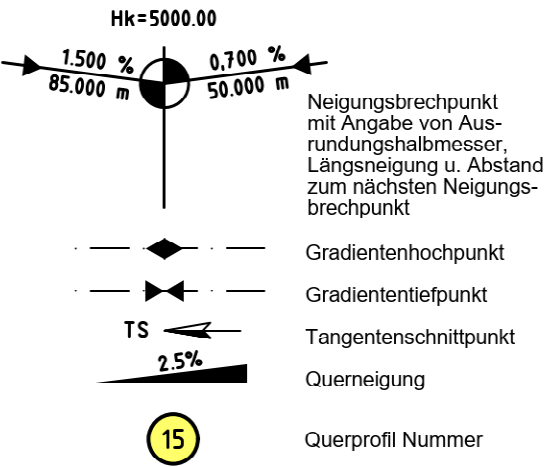

Bestand

- Asphaltfläche
- Pflasterfläche
- Schotterfläche
- Betonfläche
- Grünfläche

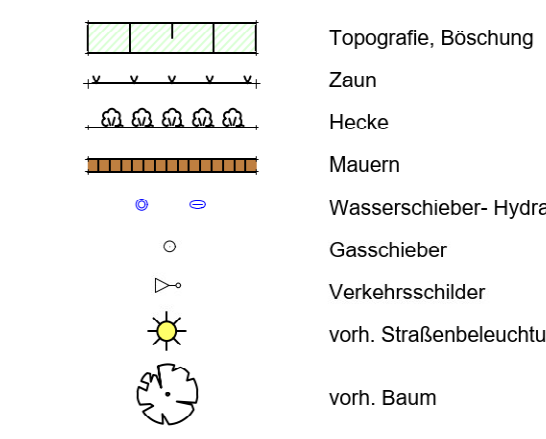

Entwässerung/Versorger

- Vorhanden
- Straßenablauf
- Kontrollschacht

Verwaltung

- Flurgrenze
- Flurstücksgrenze



FINGER BAUPLAN
PLANUNGSBÜRO FÜR BAUWESEN

Projektsteuerung
Verkehrs- und Freianlagen
Kanal- und Tiefbau
Kanalerfassung
Bauleitplanung
Baubewachung

Projekt erstellt / ergänzt bzw. geändert
Datum
Sachbearb.
Gezeichnet

Querungsstelle im Bereich Bushaltestelle
28.08.2025
Finger
Spork

Projekt Nr.: S-1384-2024
Blatt: S-A-2

Auftraggeber:
Stadt Sundern
(Sauerland)
Rathausplatz 1 - 59846 Sundern

Maßnahme:
**Gehwegerneuerung
Am Waldbach**
in Sundern-Endorf
im Zuge der Straßensanierung (HSK)
Ausführungsplanung

Darstellung: Lageplan Norden
Maßstab: 1 : 250

59846 Sundern, den 30.07.2025
Entwurfsverfasser:

59846 Sundern, den
Auftraggeber: