


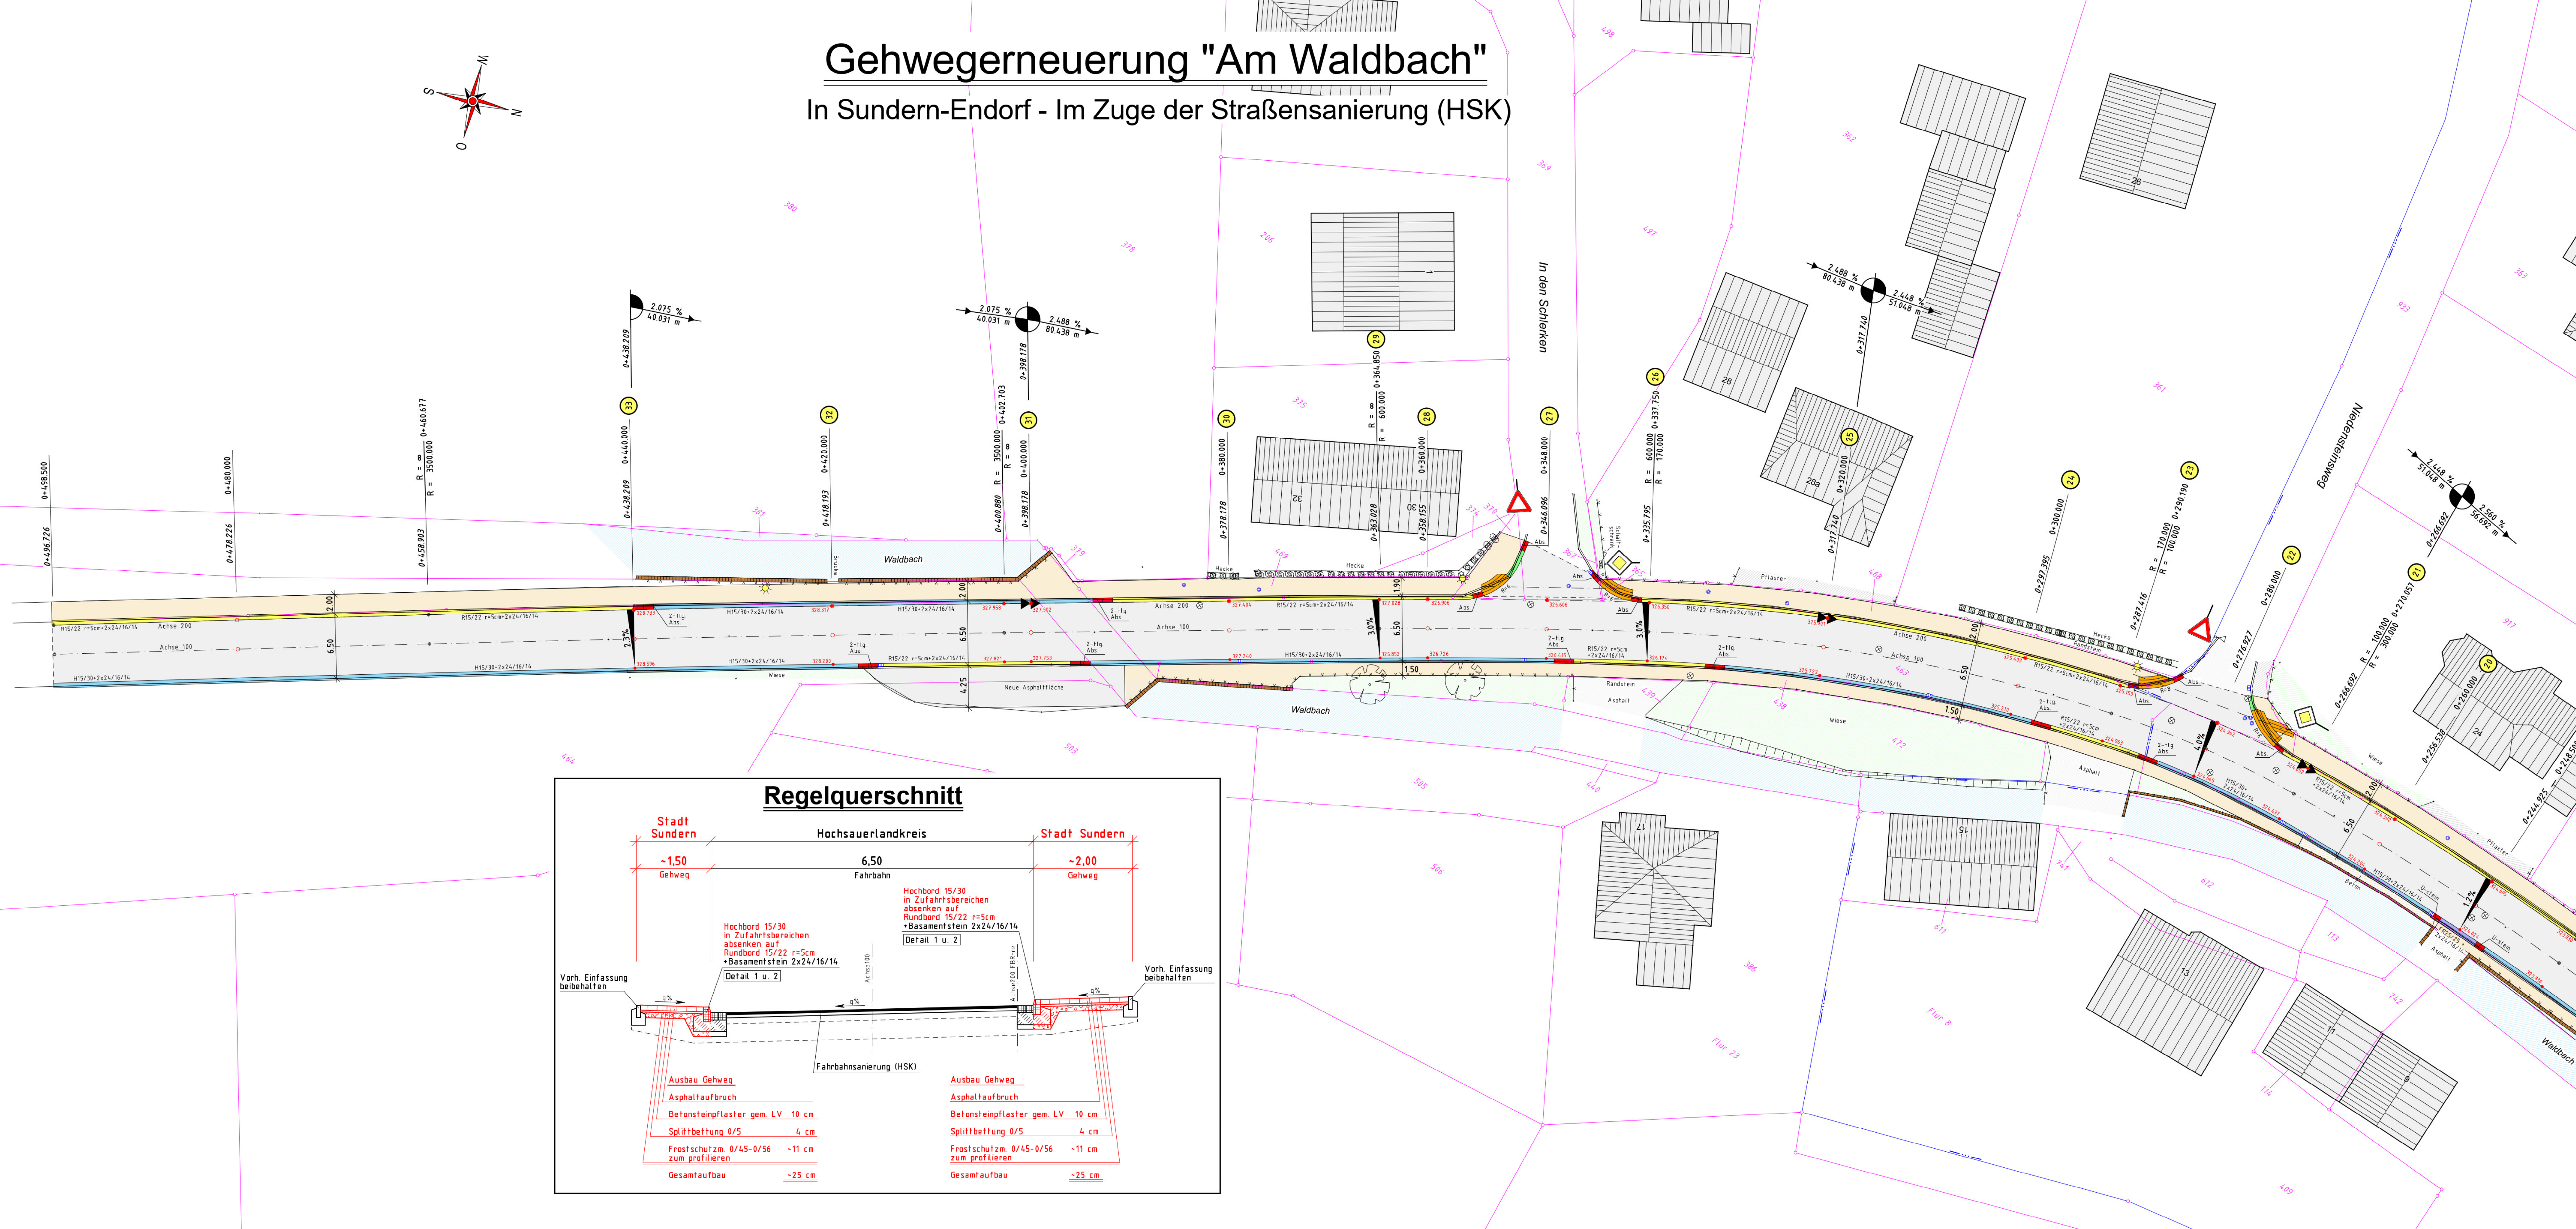

Hk = 5000,00

1,500 %
85,000 m

0,700 %
50,000 m

Neigungsbrechpunkt
mit Angabe von Aus-
richtungswinkelneisser,
Längsneigung u. Abstand
zum nächsten Neigungs-
brechpunkt

Gradientenhochpunkt

Gradienten tiefpunkt

TS
Tangentenschnittpunkt

2,5 %
Querneigung

15
Querprofil Nummer

	Topografie, Böschung
	Zaun
	Hecke
	Mauern
	Wasserschieber- Hydrant
	Gasschieber
	Verkehrsschilder
	vorh. Straßenbeleuchtung
	vorh. Baum

Arbeitsstücknummer

 FINGER BAUPLAN PLANUNGSBÜRO FÜR BAUWESEN		Projektsteuerung Verkehrs- und Freianlagen Kanal- und Tiefbau Kanalerfassung Bauleitplanung Baubewachung		Finger Bauplan GmbH Silmseeke 47 59846 Sundern Fon 0 29 33 - 78 00 23 Fax 0 29 33 - 78 00 24 info@finger-bauplan.de www.finger-bauplan.de	
Projekt erstellt / ergänzt bzw. geändert		Datum 30.07.2025	Sachbearb. Finger	Gezeichnet Spork	
Projekt Nr.: S-1384-2024		Blatt:		S-A-3	
Auftraggeber:					
 Rathausplatz 1 - 59846 Sundern					
Maßnahme :					
Gehwegerneuerung Am Waldbach in Sundern-Endorf im Zuge der Straßensanierung (HSK) Ausführungsplanung					
Darstellung: Lageplan Süden			Maßstab: 1 : 250		
59846 Sundern, den 30.07.2025			59846 Sundern, den _____		
					
Entwurfsverfasser			Auftraggeber		