


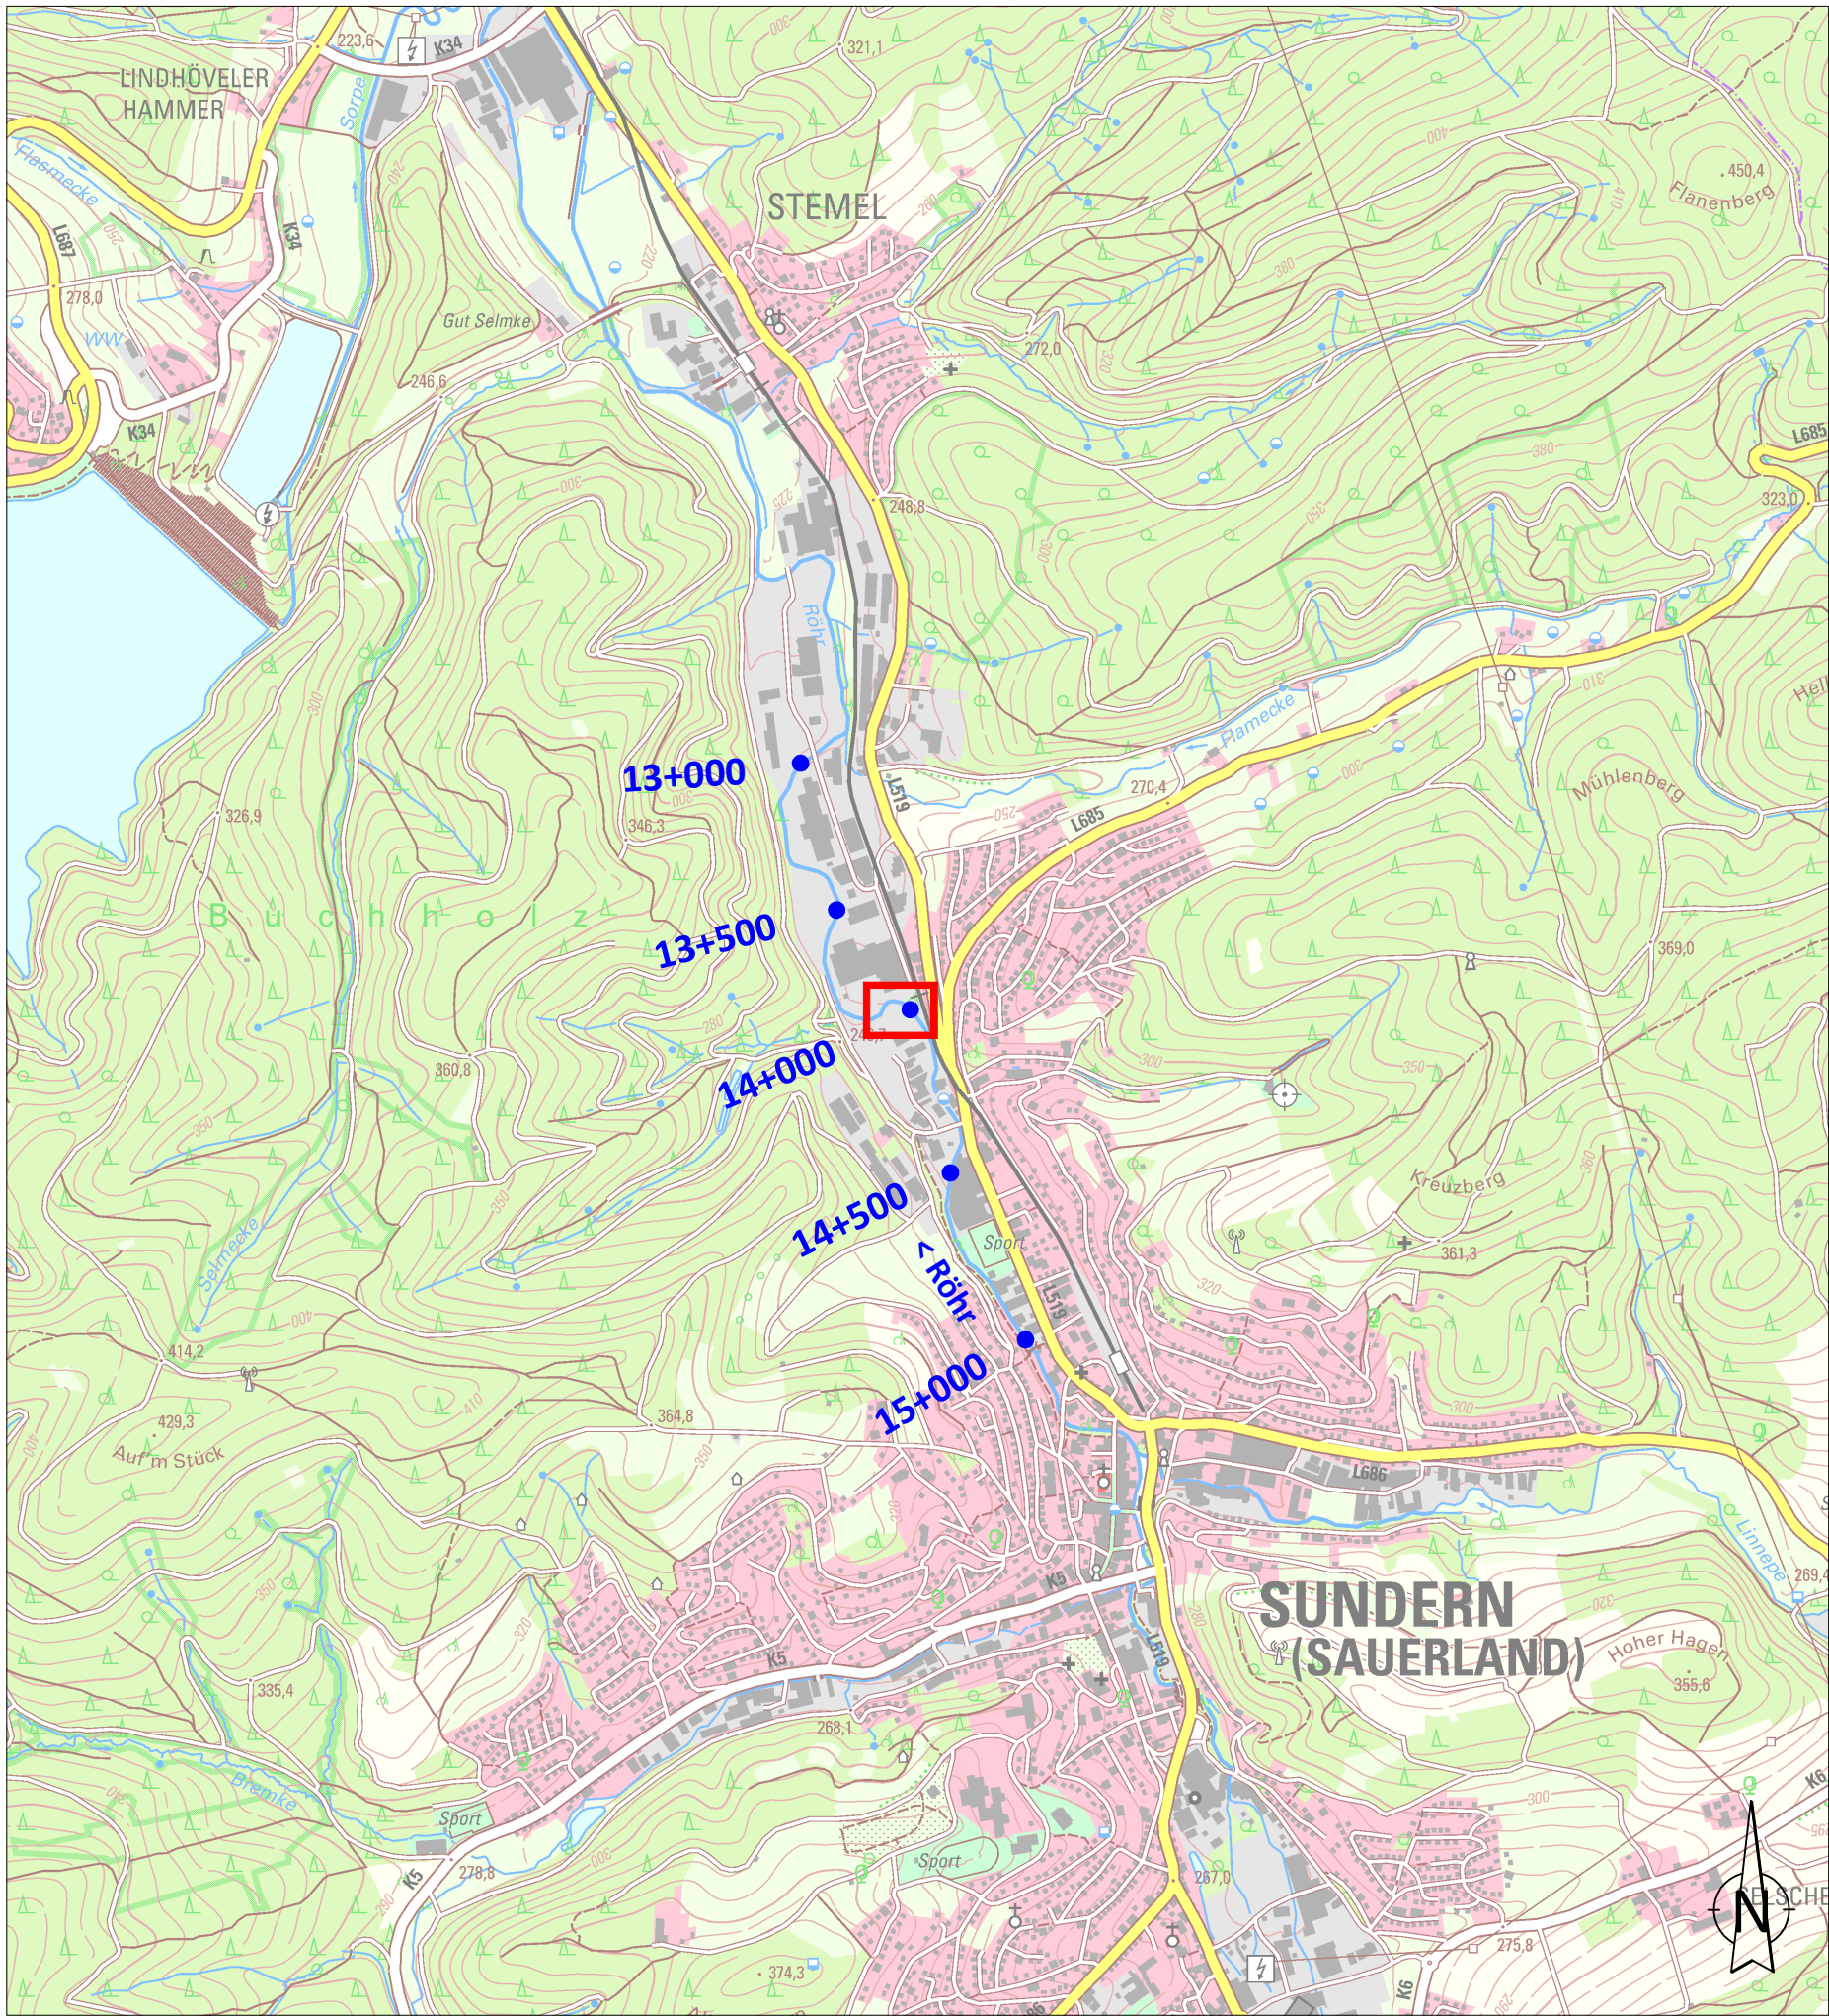

Übersichtslageplan M 1:20.000

Legende:

- 14+000 • Stationierung in km
Auflage GSK3E (2019)
- Planungsgebiet

Nr.	Art der Änderung	Datum, Name

Auftraggeber:  Stadt Sundern Rathausplatz 1 59846 Sundern	
Planverfasser:	bearbeitet: 06/2026
	gezeichnet: 06/2026
	geprüft: 06/2026
	Projekt-Nr.: 25/050

Projekt: Umbau des Röhrewehres bei Station km 14+000 randlich des Gewerbegebietes "Zum Dümpel" - Ausführungsplanung -	
Planinhalt: Istzustand - Übersichtslageplan -	Maßstab: 1:20.000
	Höhenangaben: m ü. NHN
	Blattgröße [mm]: 420 x 297
	Anlage: B-1