




Detail Straßenaufbau

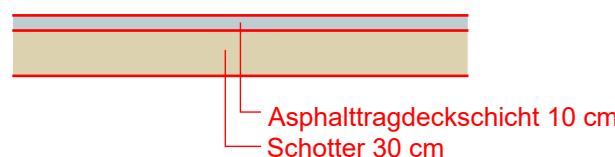


Detail Schieberkreuz 1

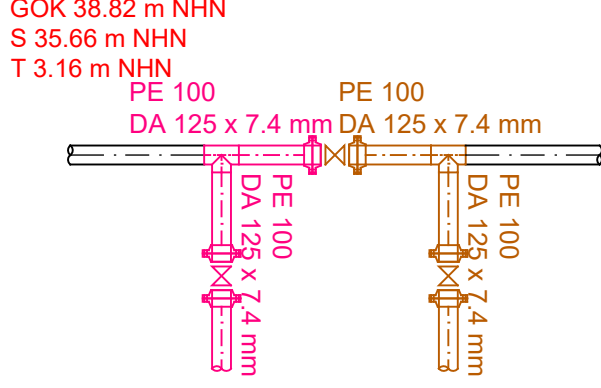


Detail Abzweig Hydrant

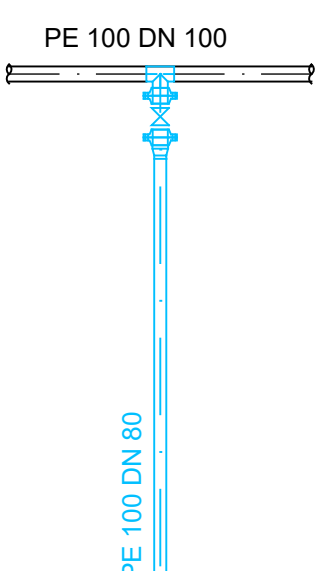

Detail Schieberkreuz 3

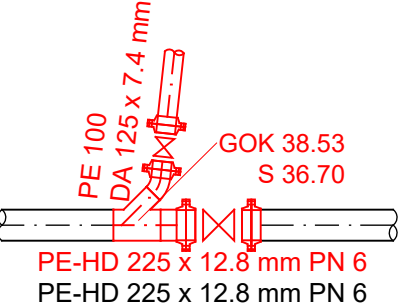


Detail Schieberkreuz 2

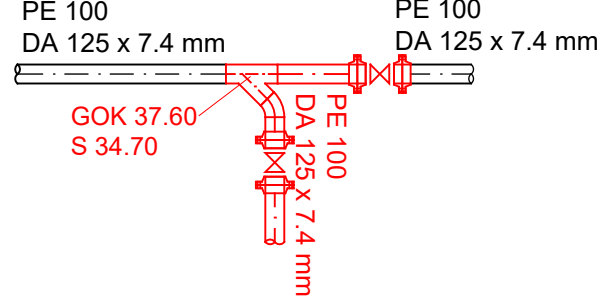

Legende

- Kanal Planung
- Kanal Bestand
 - Dünnschlamm
 - Brauchwasser
 - Zentral / Trübwasser
 - Kabellehre für Energie und Datenübertragung
 - Umschluss provisorische Schlammleitung

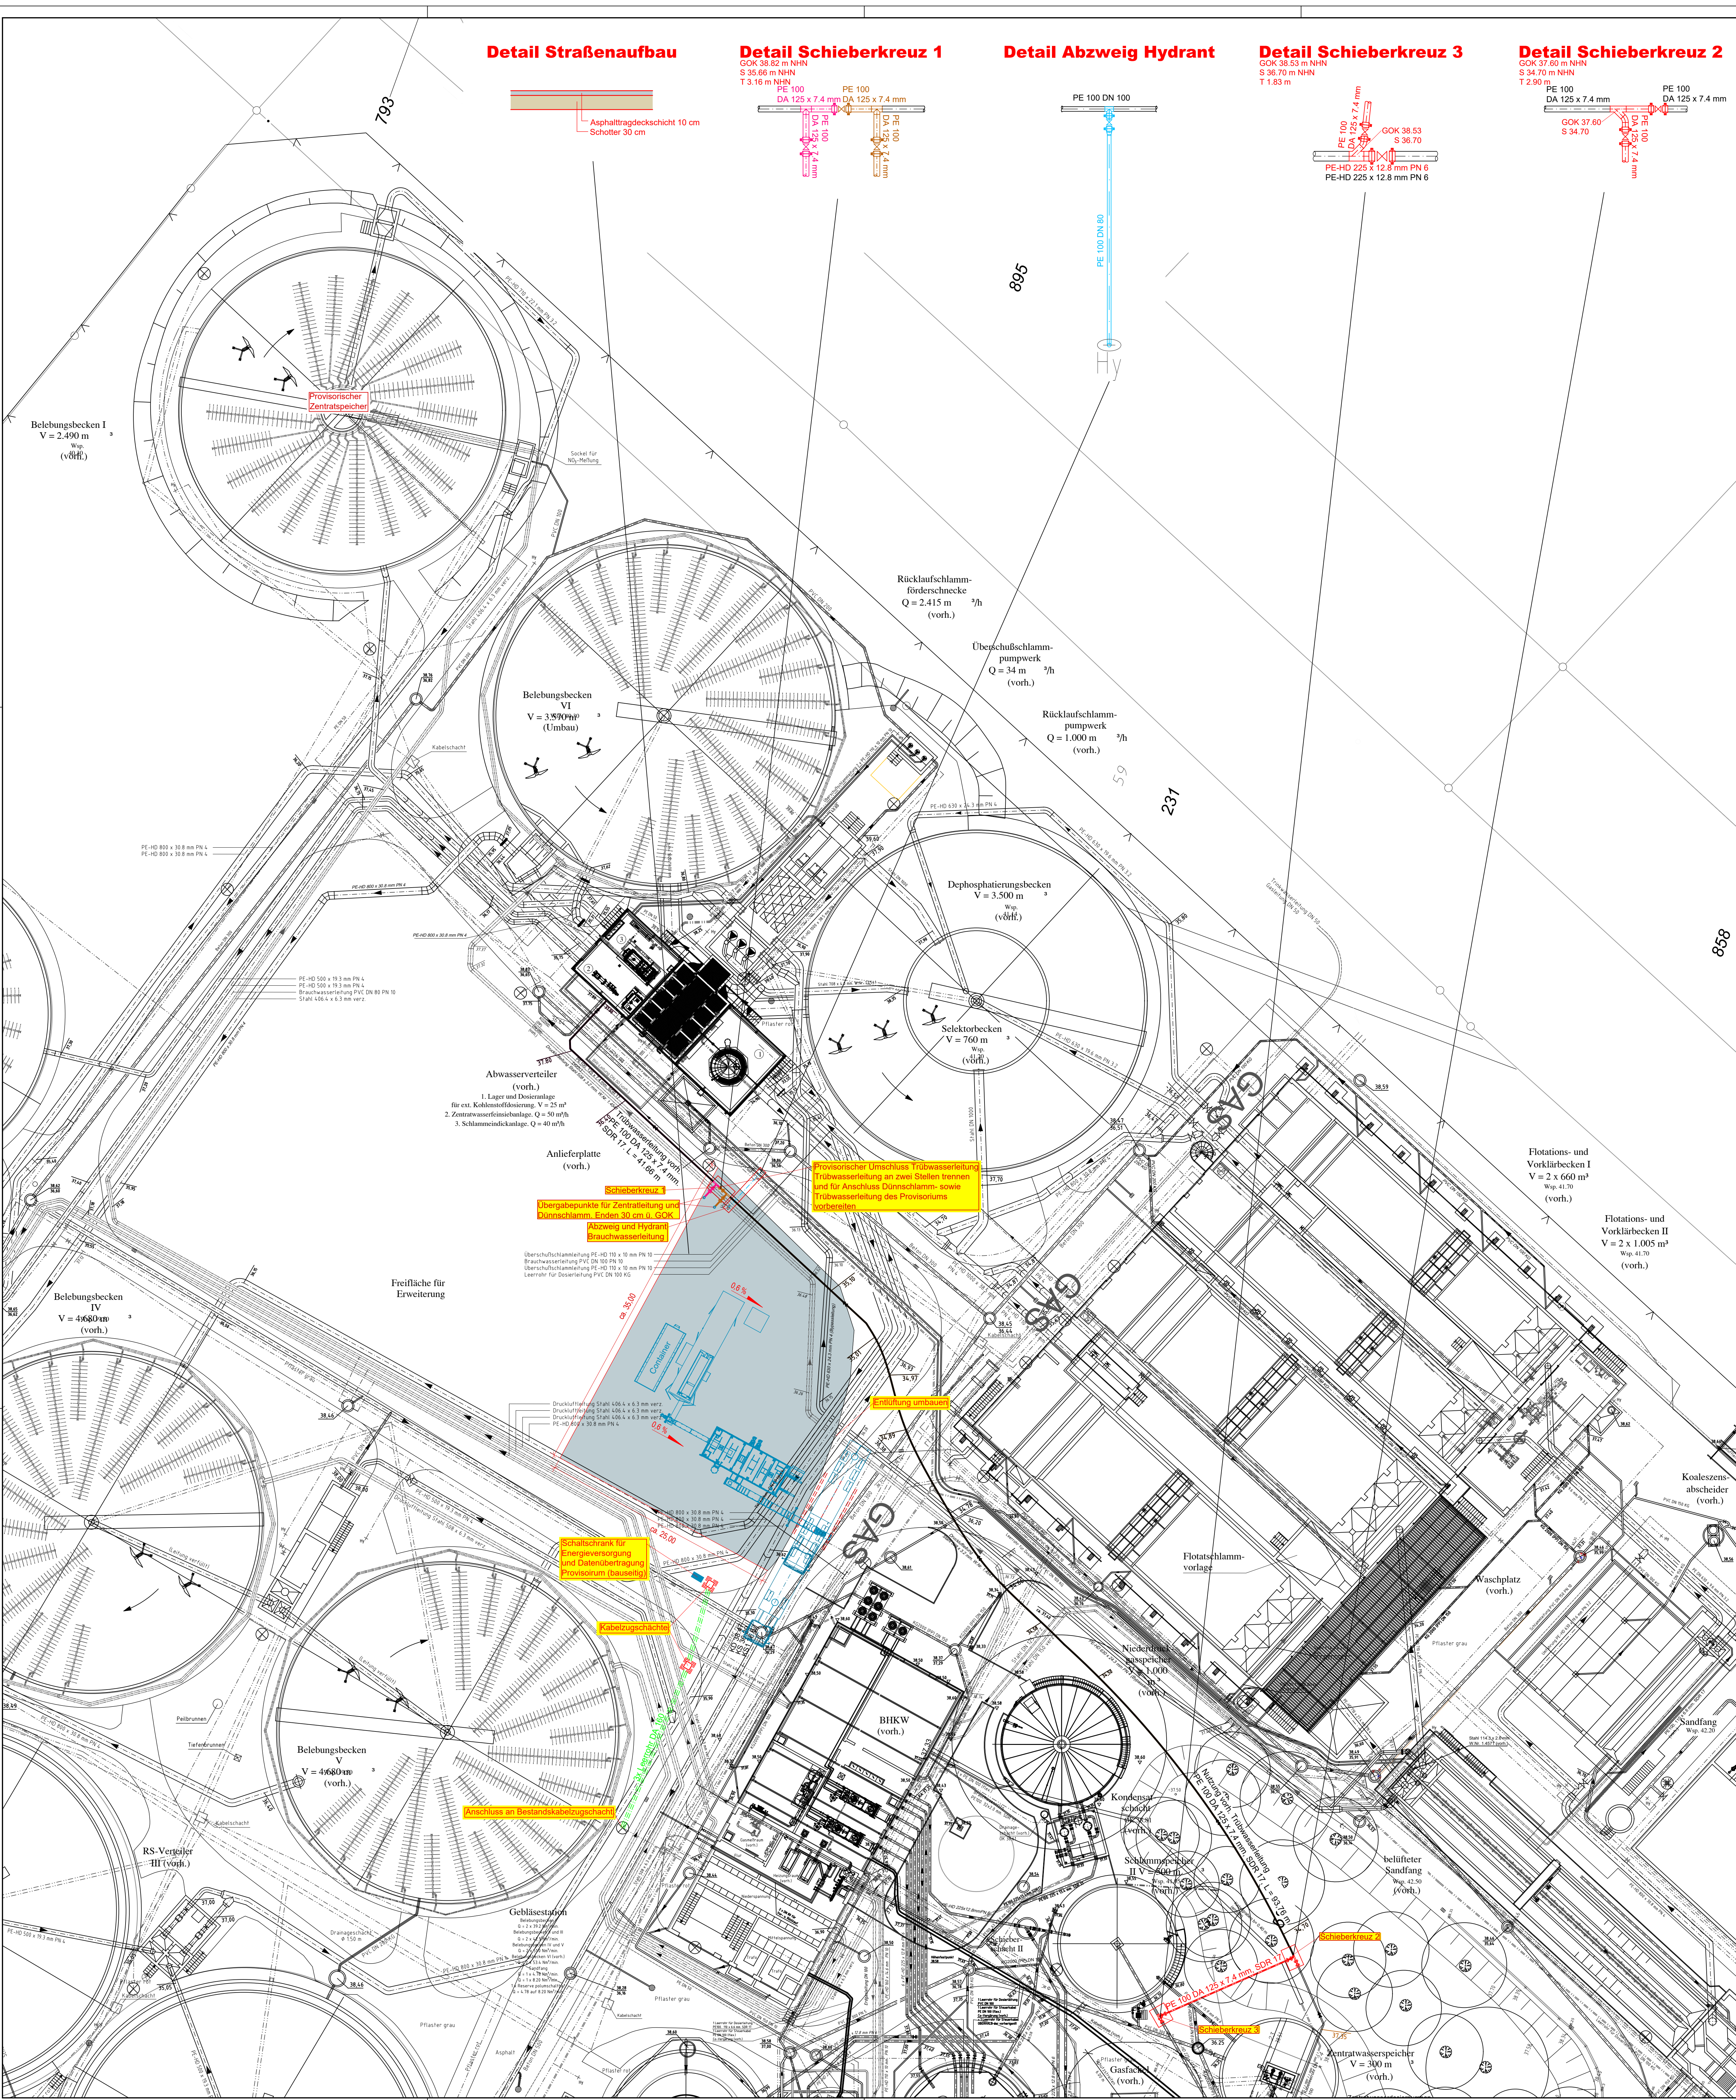

Gilt nur für die Ausschreibung

0	Planung	26.08.26
Index	Änderungen	Name Datum
Der Auftraggeber: Technischer Betrieb Rheine		
Datum	Name	gez. Name
Auftraggeber	TBR Technische Betriebe Rheine Entsorgung • Entwässerung • Grün • Straßen	Am Bauhof 2 - 16 48431 Rheine Tel.: 05971/9548-716 Fax: 05971/9545-508 E-Mail: kontakt@tbrheine.de
Projekt Sanierung Schlammwässerung Kläranlage Rheine Nord Ausführungsplanung		
Planinhalt Vorbereitende Arbeiten provisorische Schlammwässerung Rohrleitung und Oberflächen Lageplan		
Zeichnungsnummer Auftraggeber: -----		218101_6022_0_LP
Bearbeitet: 26.08.2026 Gezeichnet: 26.08.2026 Geprüft: 26.08.2026 Maßstab: 1 : 250/50		Name Datum Anlage: -----

Copyright ©
Ohne unsere Genehmigung darf diese Zeichnung nicht vervielfältigt,
reproduziert, weitergegeben oder in irgendeiner Weise öffentlich
in elektronische Systeme mit nur mit unserer schriftlichen Genehmigung zulässig
in elektronische Systeme mit nur mit unserer schriftlichen Genehmigung zulässig
Zusammenfassende Zeichnung von und für den Auftraggeber
Hilfs- und Detailzeichnungen sind nur für den Auftraggeber
Hilfs- und Detailzeichnungen sind nur für den Auftraggeber