




# DETAIL

## Aussparung x-LAM Decke

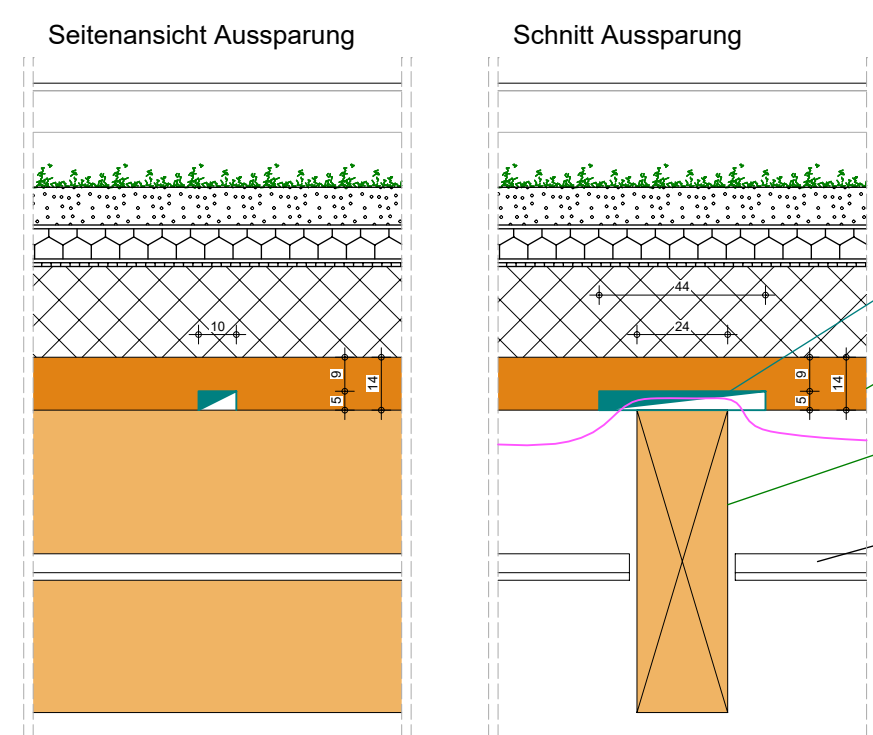

Aussparung in x-LAM Decke  
ab UKD 10(b) x 44(b) x 5(h)  
x-LAM Decke  
GF 14cm  
Bänder BSH GSH  
(mit Auflagerverstärkung)  
Abgehängte Decke

## LEGENDE TROCKENBAU:

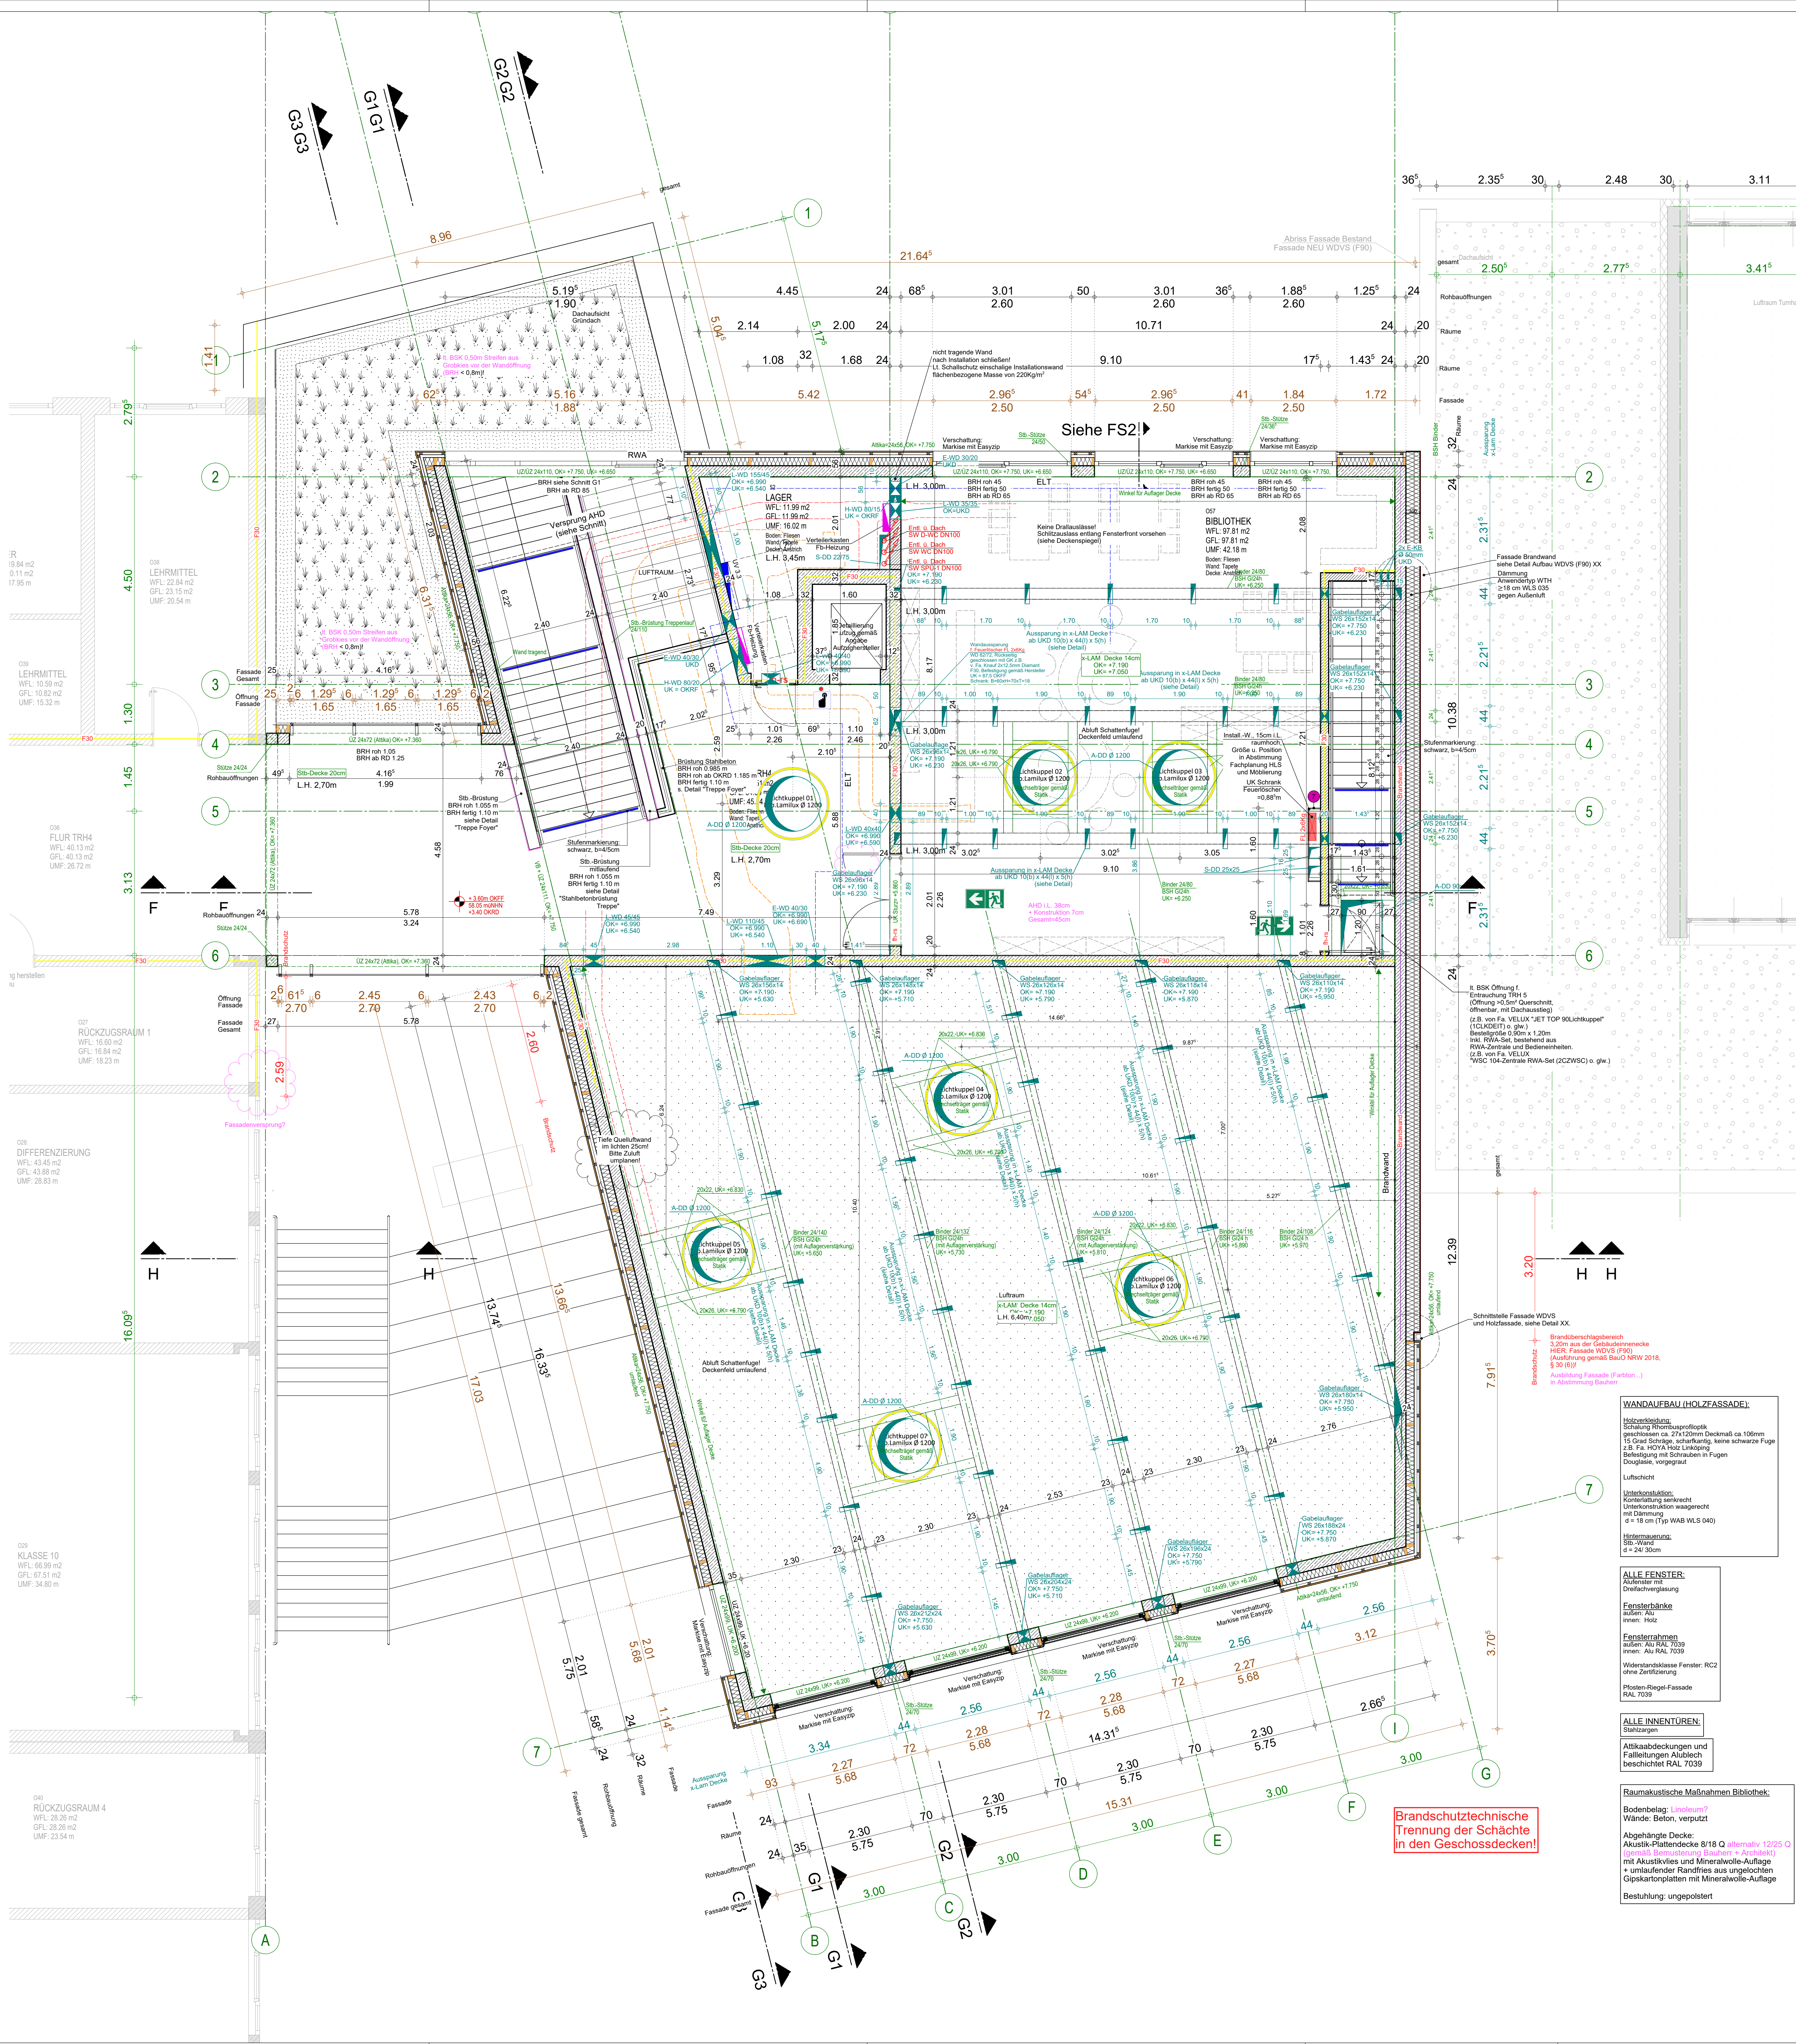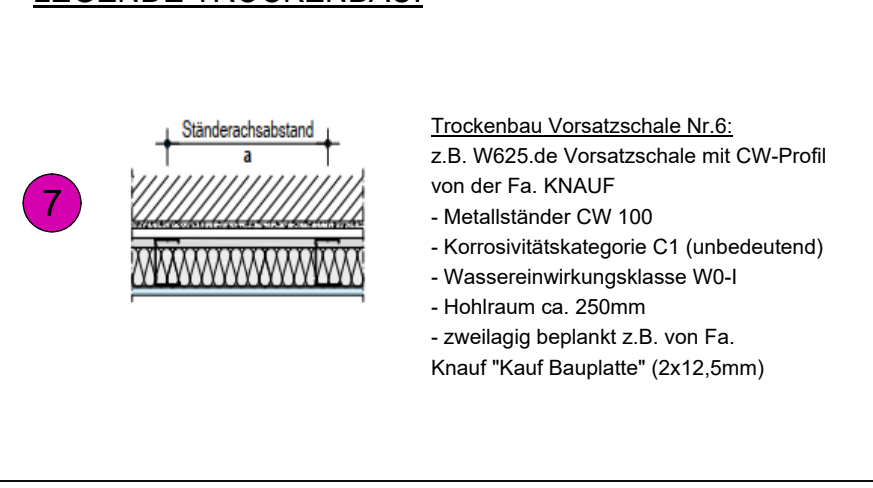

| Material              | Brandschutz                                         | Vermahlung / Linien    |
|-----------------------|-----------------------------------------------------|------------------------|
| Bestand               | F30 - Bauteil                                       | Oberkante Fertigbau    |
| Mauerwerk             | F30 - Bauteil                                       | Oberkante Rohbau       |
| Stahlbeton            | Brandwand                                           | Unterkante Fertigbau   |
| Stb Fertigbau         | F30                                                 | Unterkante Rohbau      |
| Beton unbewehrt       | 1 Rettungsweg                                       | Höhe UN vorhanden      |
| Dämmung               | Feuersicher                                         | Höhe UN geplant        |
| Leichtbauelement      | feuerhemmend, rauchdicht und selbstabschließend     | Vermahlung Durchbrüche |
| Erdschicht            | hochfeuerhemmend, rauchdicht und selbstabschließend | Vermahlung Ausbau      |
| Kieserschicht         | hochfeuerhemmend, rauchdicht und selbstabschließend | Baugutze               |
| Stahl                 | hochfeuerhemmend, rauchdicht und selbstabschließend | Baulinie               |
| Alubau                | hochfeuerhemmend, rauchdicht und selbstabschließend | Achse                  |
| Boden durchbruch (BD) | hochfeuerhemmend, rauchdicht und selbstabschließend | Schwelllinie           |
| Bodenschütz (BS)      | hochfeuerhemmend, rauchdicht und selbstabschließend |                        |
| Deckendurchbruch (DD) | hochfeuerhemmend, rauchdicht und selbstabschließend |                        |
| Deckenschütz (DS)     | hochfeuerhemmend, rauchdicht und selbstabschließend |                        |
| Wanddurchbruch (WD)   | hochfeuerhemmend, rauchdicht und selbstabschließend |                        |
| Wandeschütz (WS)      | hochfeuerhemmend, rauchdicht und selbstabschließend |                        |

| Zusammenfassung Bauteilaufbau gemäß des Bauteilschutzes gegen Außenbrand                                                                                             | Zusammenfassung vom Verarbeiteten Schallschutzniveau   |
|---|---|
| <ul style="list-style-type: none"> <li>Außenwand R = 45dB &amp; 30cm Stahlbeton</li> <li>Decke R = 51dB &amp; 20cm Stahlbeton</li> <li>Dachstuhl mit Holz</li> </ul> | <ul style="list-style-type: none"> <li>Gesamtschallschutzniveau R = 51dB</li> <li>Gesamtschallschutzniveau R = 51dB</li> <li>Gesamtschallschutzniveau R = 51dB</li> </ul> |

**ZU BEACHTEN:**

Gültig für die Rohbauausführung sind nur die Architektenwerkpläne M. 1.50! Änderungen, die die allgemeine Bauausführung betreffen, werden nur in diese Pläne eingetragen.

Die Ausführungslinie sind nur gültig in Verbindung mit Statik, Bewehrungsplänen, Wärmeschutznachweis und Baugrunderkundung.

Bei der Ausführung aller Bauteile einschließlich Heizungsanlage sind die Vorgaben nach EnEV zu beachten. Innerliegende Räume werden mechanisch be- und entlüftet.

Ein Bodengutachten wird ausdrücklich empfohlen.

Maße sind von ausführenden Unternehmen eigenverantwortlich zu prüfen, auch am Bau. Differenzen sind der Bauleitung anzuzeigen.

Maße dürfen aus der Zeichnung nicht abgegriffen werden.

Alle Brüstungen, Vorlagen- und Öffnungsmasse beziehen sich auf OKFF. Abmauerungen und Verkleidungen der Installationsschächte dürfen erst nach Montage und Abnahme der Haustechnik erstellt werden.

Angrenzende Gewerke und bestehende Bauteile sind vor Verunreinigung und Beschädigung zu schützen.

Die fertigungstechnisch und bauphysikalisch bestimmenden Angaben zur Konstruktion und Funktion sind vom Unternehmer verantwortlich nachzuprüfen. Ebenso die Übereinstimmung der vom Planer angegebenen Zwangsmaße. Sämtliche sonstigen Unstimmigkeiten sind der Bauleitung unverzüglich mitzuteilen.

Der Entwurf ist geistiges Eigentum des Planers und unbefugterweise geschützt. Vervielfältigungen und Weitergabe an Dritte erfolgt nur mit ausdrücklicher Genehmigung des Planverfassers. Bei Mißbrauch bleiben rechtliche Schritte vorbehalten.

| INDEX | DATUM      | ÄNDERUNGSERGÄNZUNGEN                                                           | NAME |
|-------|------------|--------------------------------------------------------------------------------|------|
| p     | 24.02.2026 | ANPASSUNG STATIK (v. 23.02.2026)                                               | nh   |
| m     | 23.02.2026 | BESCHRIFTUNG ANGEPAßT                                                          | nh   |
| n     | 12.01.2026 | AUßENWAND AN STATIK ANGEPAßT                                                   | nh   |
| k     | 28.05.2025 | LICHTKUPPEL U. SÄD-PLANUNG ANGEPAßT                                            | le   |
| i     | 04.04.2025 | FASSADE NORD, TREPPEN Foyer ANGEPAßT                                           | le   |
| g     | 30.01.2025 | ABSTIMMUNG BAUHERR EINGETR. (TRH Foyer, TUR, TECHN. TRH 5, ERGÄNZ. SICHTBETON) | le   |
| f     | 16.12.2024 | SÄD-PLANUNG EINGETR.                                                           | le   |
| e     | 20.08.2024 | ANGABEN AUS BARRIERE-FREI. EINGETR. (UZ TRH 5 ERGÄNZT., SÄD EINGETR.)          | le   |
| d     | 02.07.2024 | SÄD-PLANUNG EINGETR.                                                           | le   |
| c     | 16.02.2024 | ANGABEN AUS BARRIERE-FREI. EINGETR. (UZ TRH 5 ERGÄNZT., SÄD EINGETR.)          | le   |
| b     | 04.08.2023 | STATIK EING. (05.04.23), LICHTKUPPELN                                          | le   |
| a     | 10.03.2023 | ÜBERARBEITUNG                                                                  | le   |
|       | 14.09.2022 | PLAN ERSTELLT                                                                  | le   |


ARCHITEKT

**www.borowski.sasse.de**  
planung & bauleitung

Marktstr. 2, 48431 Rheine, Tel. 05971/89927-0  
info@borowski-sasse.de Hauptstr. 15, 48477 Hörstel-Dreierwalde, Tel. 05978/9167-0

GRUNDSTÜCK: GEMARKUNG: RHEINE STADT, FLUR: 120, FLST: 1017

LAGEPLAN / ÜBERSICHT

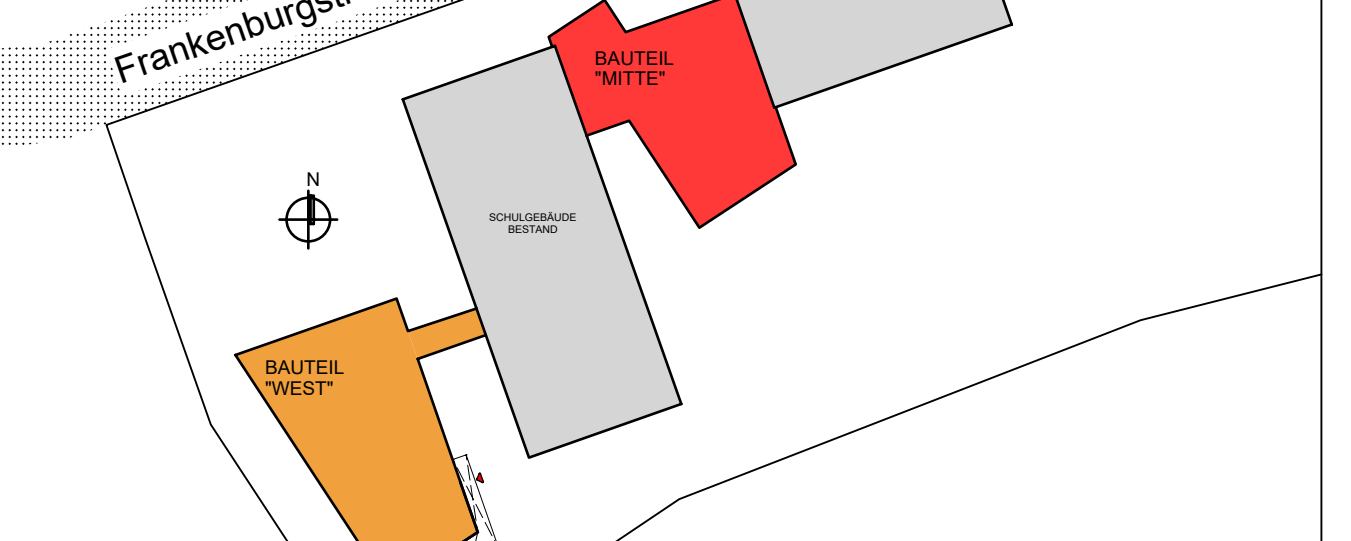

PROJEKT: UMBAU UND ERWEITERUNG MICHAELSCHULE RHEINE  
FRANKENBURGSTRASSE 77  
48431 RHEINE

BAUHERR: STADT RHEINE  
KLOSTERSTRASSE 14  
48431 RHEINE

LEISTUNGSSTADIUM: AUSFÜHRUNGSPLANUNG

ZEICHNUNG: GRUNDRISS 1.OG BT MITTE

MAßSTAB: 1:50

GEZEICHNET: JF

DATUM: 14.09.2022

PLAN: BLATT

INDEX: 02 m