
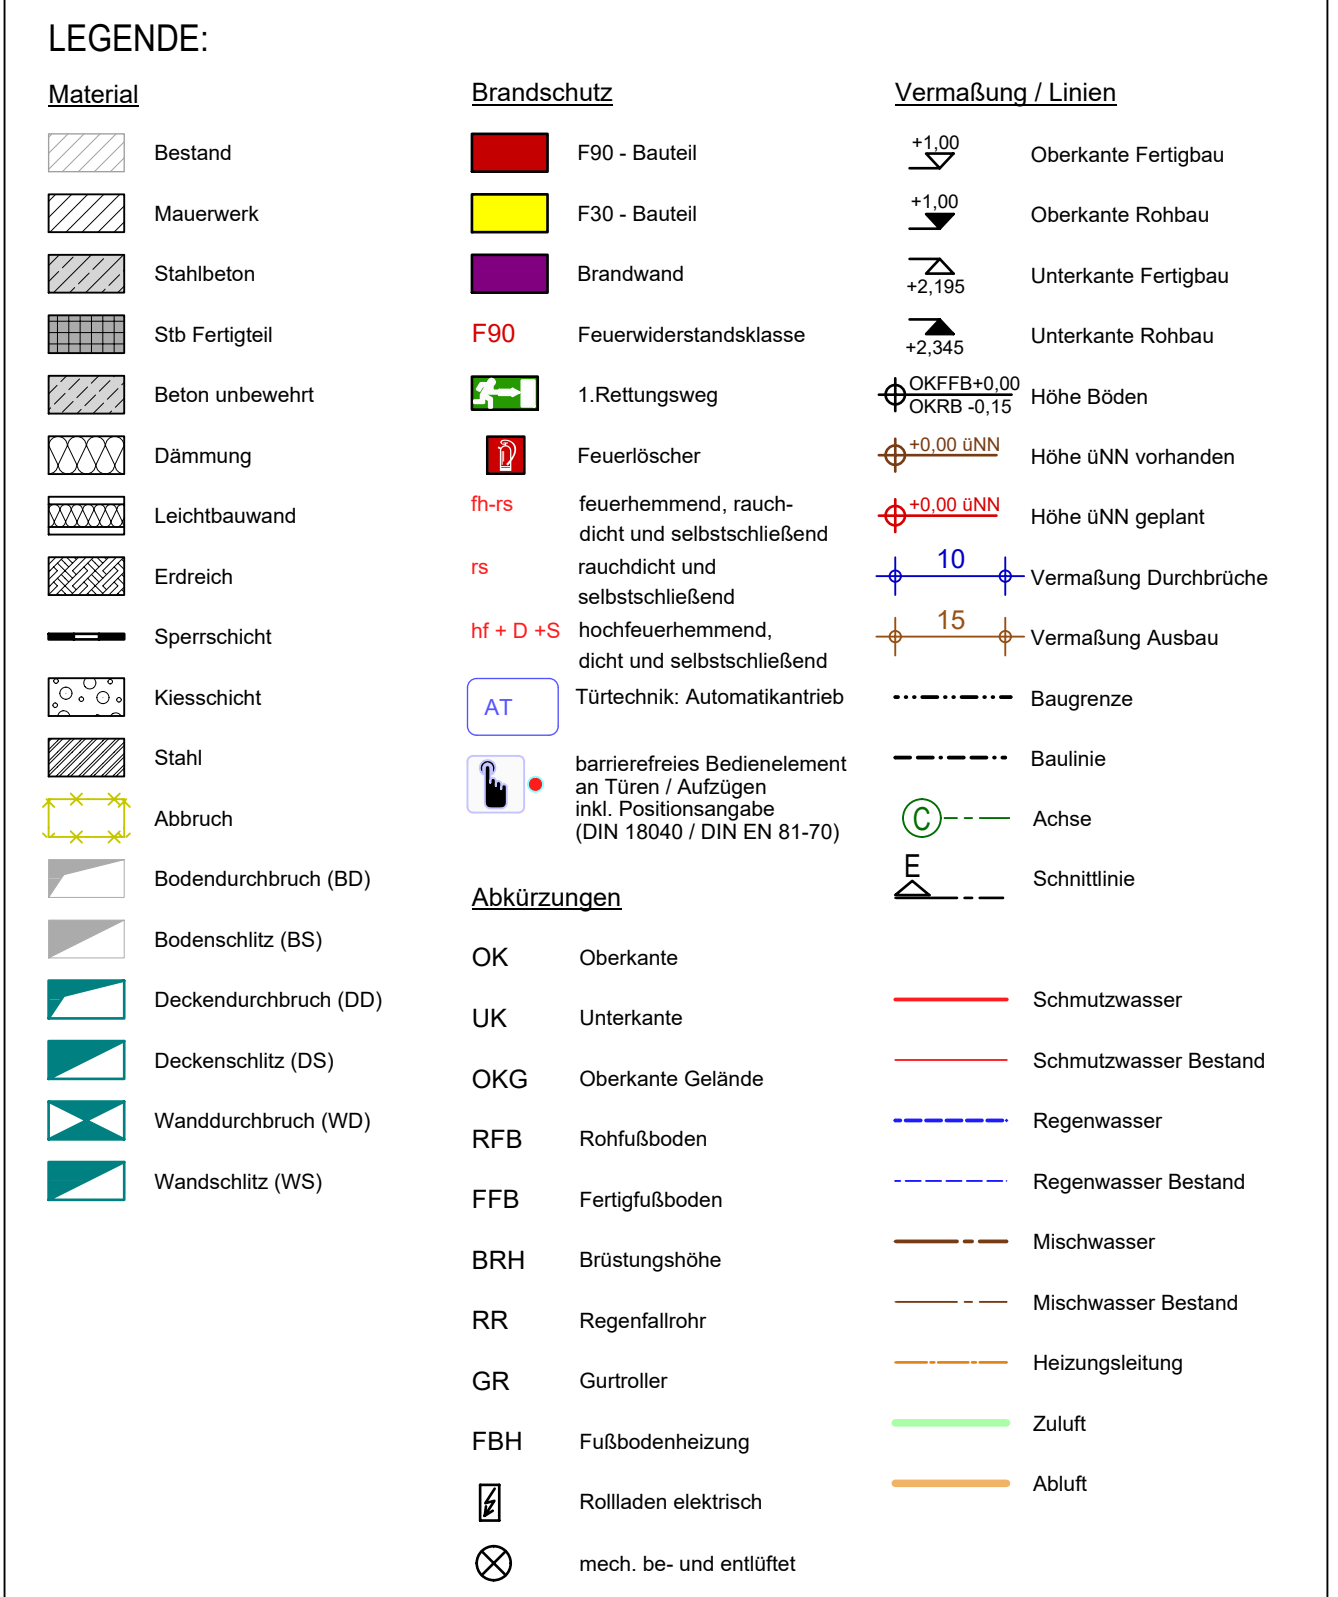


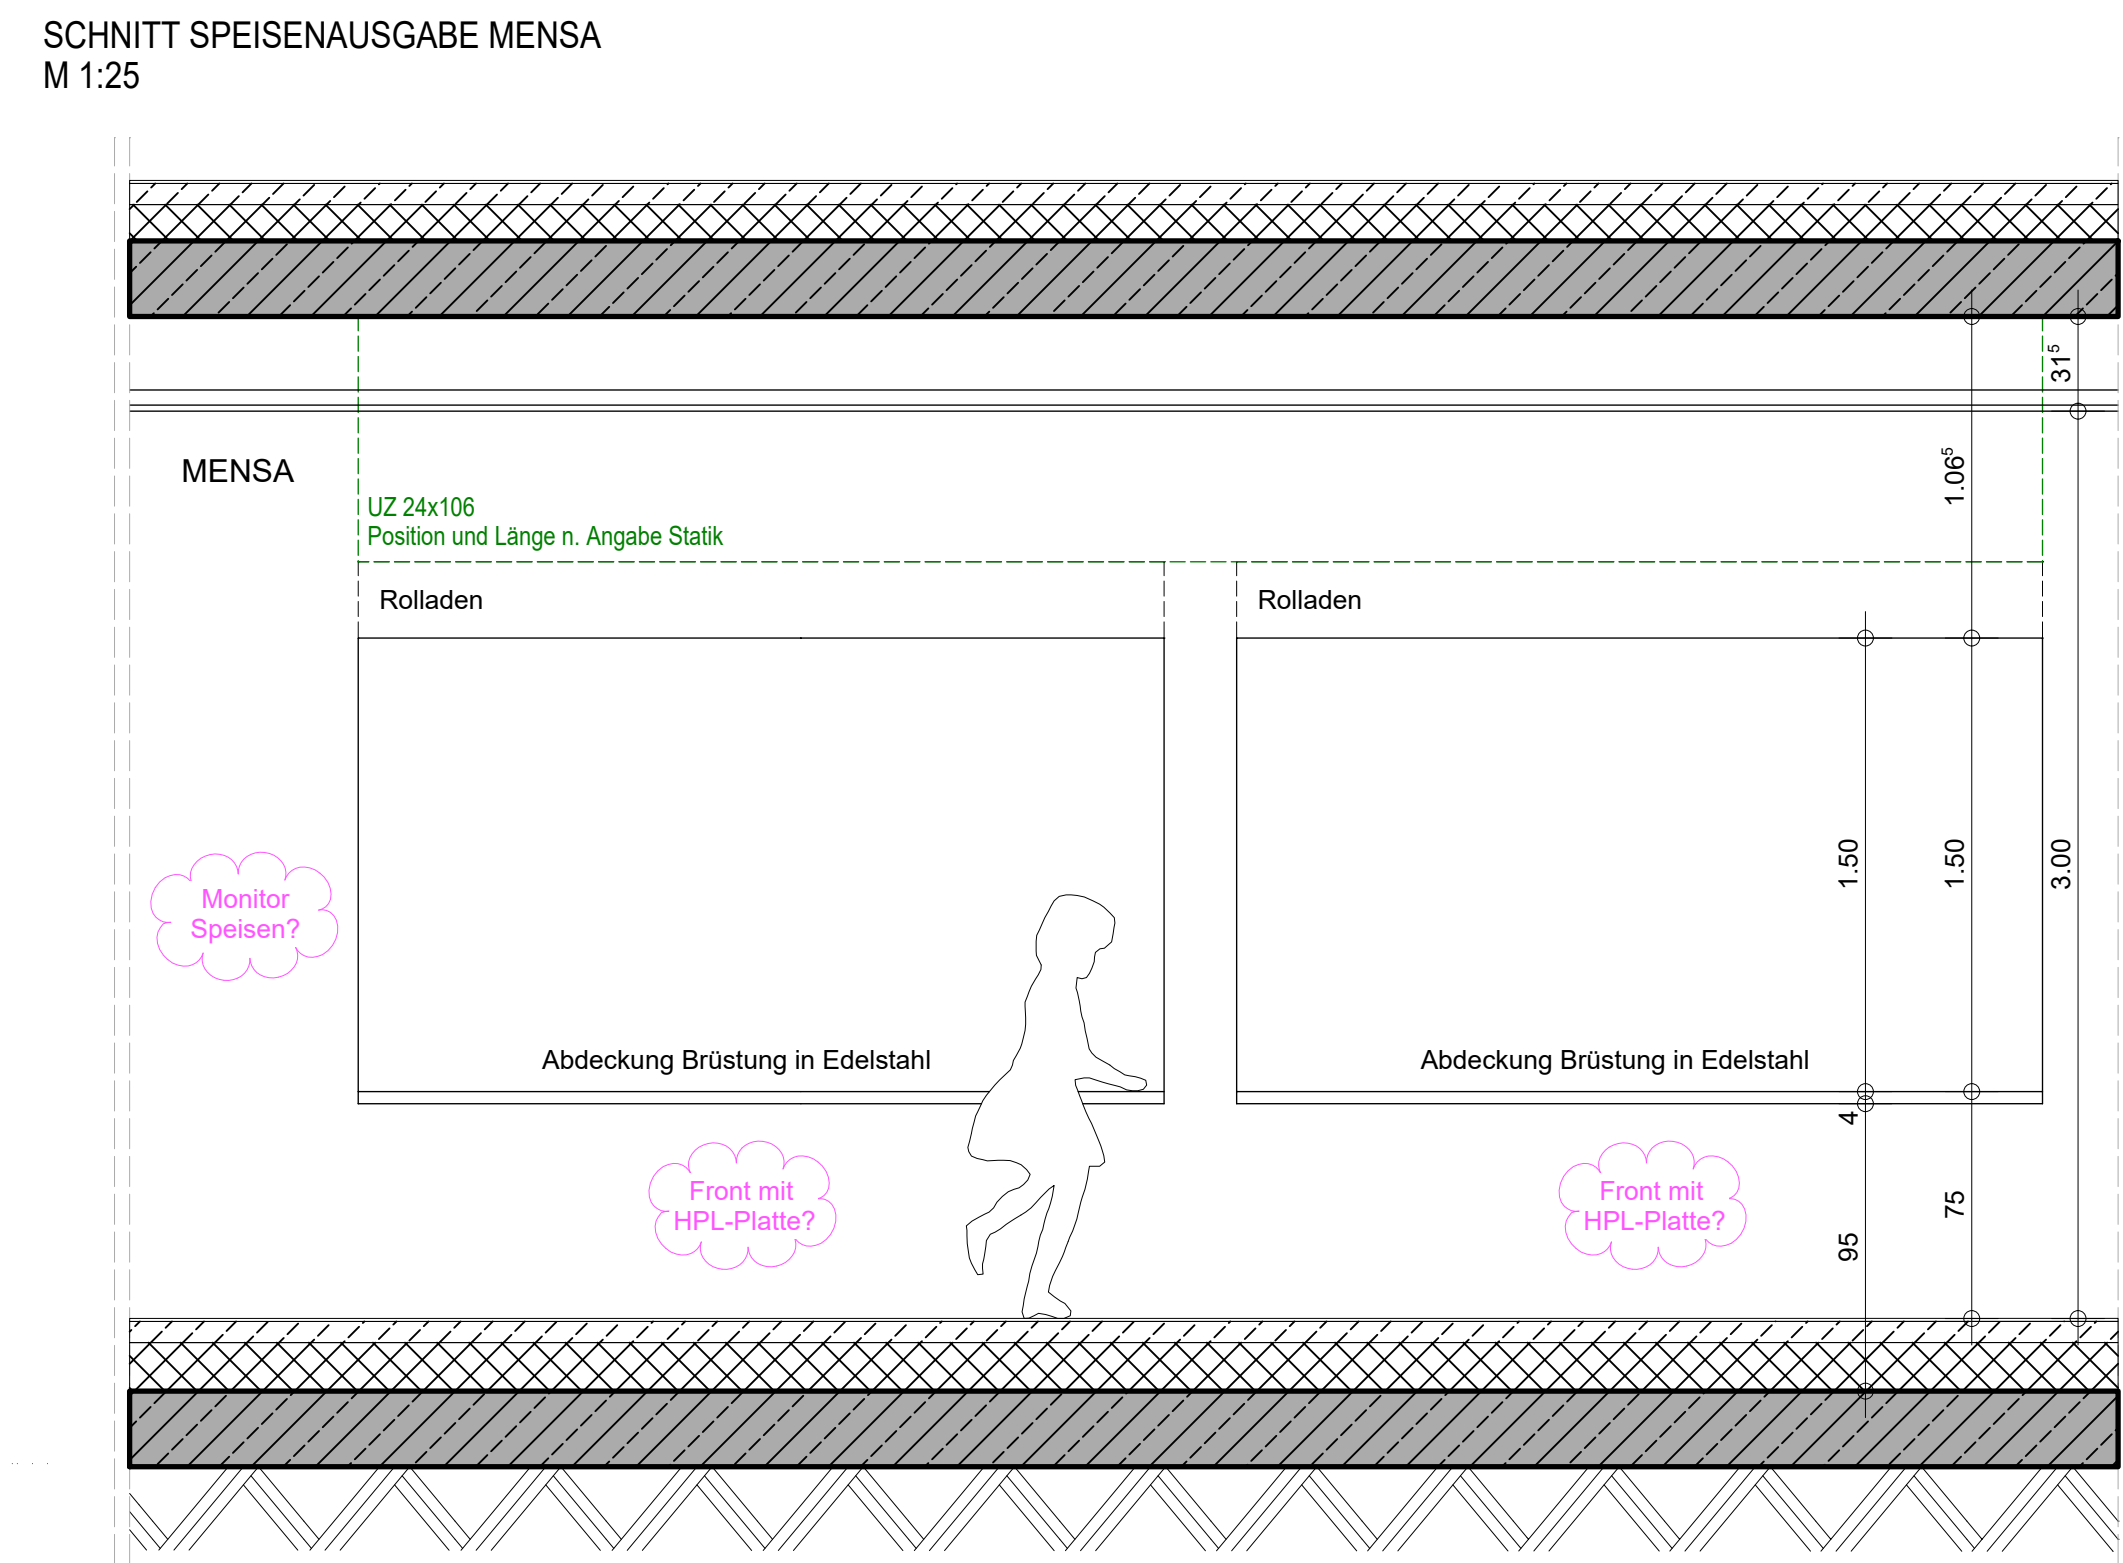

Zusammenfassung Bauelementeigenschaften gemäß des Bauteil-Verhaltens nach dem Aufbauelement-Verfahren (S. 21-23, 27-30, 32-34, 37-38, 41-42, 44-45, 47-48, 1316-1317, 1319
--

ZU BEACHTEN:

Gültig für die Rohbauausführung sind nur die Architektenwerkpläne M. 150! Änderungen, die die allgemeine Bauausführung betreffen, werden nur in diese Pläne eingetragen.

Die Auftragspläne sind nur gültig in Verbindung mit Statik, Bewehrungsplänen, Mauerwerkschnitten und Baugrunderhebungen.

Bei der Ausführung aller Bauteile einschließlich Heizungsanlage sind die Vorgaben nach EMV zu beachten. Innerliegende Räume werden mechanisch be- und entlüftet. Ein Bodenabgussgraben wird ausdrücklich empfohlen.

Masse sind vom ausführenden Unternehmen eigenverantwortlich zu prüfen, auch am Bau. Differenzen sind der Bauleitung anzugeben.

Masse dürfen aus der Zeichnung nicht abgegriffen werden.

Alle Brüstungs-, Vorlagen- und Öffnungsmasse beziehen sich auf OFFK. Abmasuren und Verkleidungen der Installationsschächte dürfen erst nach Montage und Abnahme der Haustechnik erstellt werden.

Angrenzende Gewerbe- und bestehende Bauteile sind vor Verunreinigung und Beschädigung zu schützen.

Die fertigkeitstechnisch und bauphysikalisch bestimmenden Angaben zur Konstruktion und Funktion sind vom Unternehmer verantwortlich nachzuführen. Ebenso die Übereinstimmung der vom Planer angegebenen Zwangsmaße. Sämtliche sonstigen Unstimmigkeiten sind der Bauleitung unverzüglich mitzuteilen.

Der Entwurf ist geistes Eigentum des Planers und unberechtigter geschützt. Vervielfältigungen und Weitergabe an Dritte ohne sein und ausdrücklicher Genehmigung des Planer/Verfassers. Bei Mißbräuch sind rechtliche Schritte vorzunehmen.

o	26.02.2026	ANPASSUNG STATIK (v. 25.02.2026)		nh
n	19.02.2026	BESCHRIEFUNG ANPASSUNG		
m	12.01.2026	AUFLÄUF AN STATIK ANPASSUNG		
i	22.08.2025	ENTW. AUSBRECHEN, VERL. WAND TECHNIK		
k	24.04.2026	PLANUNG TROCKENBAU ERGÄNZT.		
i	04.04.2026	ÖFFNUNGSMASSE SÄGE ANPASSUNG		le
h	30.01.2026	ABSTIMMUNG BAUHERR EINGETR. (FÜR TECHNIK ENTW. RAUM U. TRIF. 5. WE. NEU. ERGÄNZ. SICHTBETONO.)		
g	20.01.2025	SCHALLSCHUTZ - WE. LEITUNGEN		
f	16.12.2024	SCHALLSCHUTZ + BRANDSCHUTZEINTRITTE		
e	20.08.2024	S&D-PLANUNG EINGETRAG (v. 23.07.24). ENTWÄSSERUNG L.H. IN DEUTSCH. KÜCHE (EINGETR. FÜR L. ANPASSUNG)		
d	02.07.2024	KÜCHEINPL. INDEX C. S&D-PLANUNG EINGETR.		le
c	16.02.2024	ANGABEN AUS BARRIEREFREI. ENTW. AUßENWAND AUF 30cm. RAUM TECHNIK U. LAGER ZUSAMMENGEF.		
b	03.08.2023	KÜCHEINPL. EINGETRÜGT. MITABREITER AN TÜR/SWELLE. WAND. KASSE + VERSCH. POSITIONEN AUFGEBAUT.		gea
a	10.03.2023	ROBERTEILUNG		
	14.09.2022	PLAN ERSTELLT		fr
INDEX	DATUM	ÄNDERUNGEN/ERGÄNZUNGEN		NAME

ARCHITEKT www.borowski-sasse.de planung & bauleitung Marktstr. 2, 48431 Rheine, Tel. 05971/899287-0 info@borowski-sasse.de Hauptstr. 15, 48477 Hörstel-Dreierwalde, Tel. 05978/9167-0				
GRUNDSTÜCK GEMARKUNG: RHEINE STADT, FLUR: 120, FLST: 1017				
LAGEPLAN / ÜBERSICHT 				
PROJEKT UMBAU UND ERWEITERUNG MICHAELSCHULE RHEINE FRANKENBURGSTRASSE 77 48431 RHEINE 21004				
BAUHERR STADT RHEINE KLOSTERSTRASSE 14 48431 RHEINE				
BAUHERR		ARCHITEKT		
UNTERSCHRIFT UNTERSCHRIFT				
LEISTUNGSPHASE AUSFÜHRUNGSPLANUNG				
ZEICHNUNG 404 GRUNDRISS 1.UG BT MITTE				
MASSSTAB 1:50		PLAN		INDEX
GEZEICHNET jr		GU1		02
DATUM 14.09.2022				
21.004 Stadt Rheine Michaelschule AP 2023-04-24				
				o