


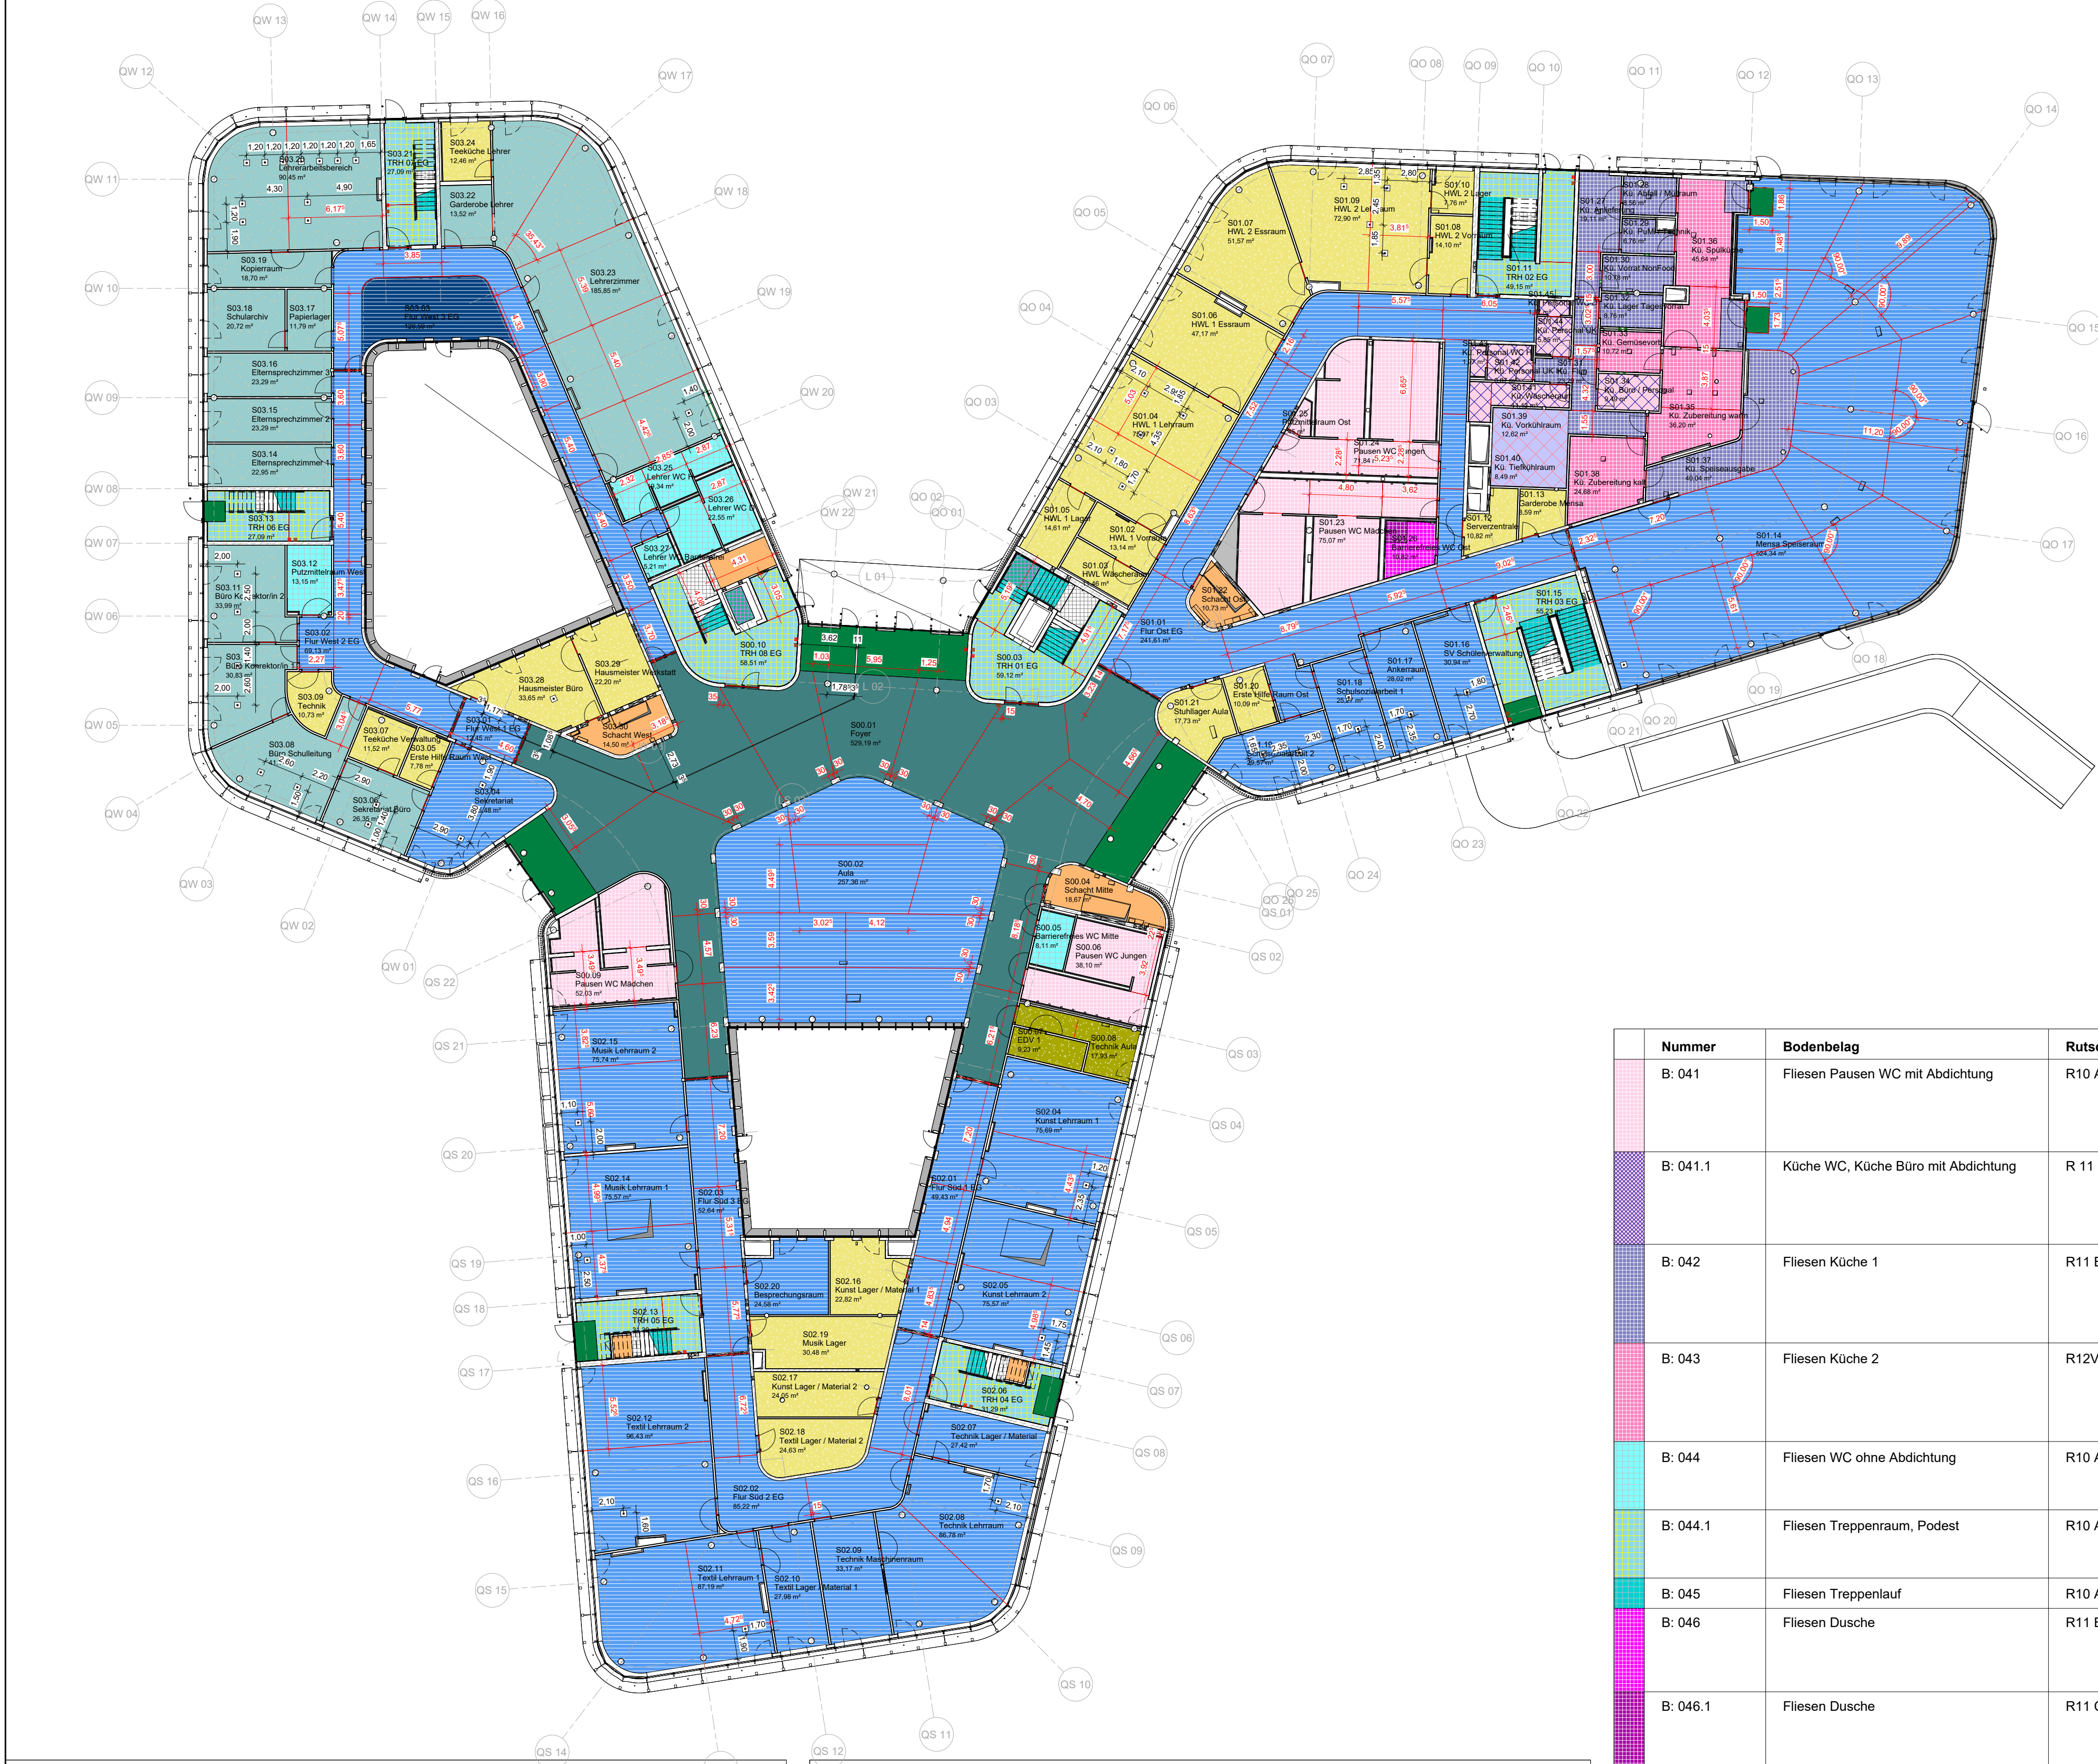

Bodenübersicht				
Nummer	Bodenbelag	Rutschfestigkeit	Aufbau in mm	
B: 000	ohne Bodenbelag	-	-	
B: 001	Bodenaufbau unter Kühlager	-	Ausgleichsschicht	13
			Abdichtungsebene	7
B: 011	Teppich	R9	Teppichbelag	7
			Heizestrich	73
			Trittschall	20
			Ausgleichsschicht	50
B: 021	Linoleum	R9	Linoleum	3
			Heizestrich	77
			Trittschall	20
			Ausgleichsschicht	50
B: 022	Linoleum abbleitfähig	R9	Linoleum (ableitfähig)	3
			Heizestrich	77
			Trittschall	20
			Ausgleichsschicht	50

Nummer	Bodenbelag	Rutschfestigkeit	Aufbau in mm	
B: 031	Industrieparkett Bambus (Klassenraum, Flur, Aula EG und Mensa) Naturhell	R9	Industrieparkett Bambus	11
			Heizestrich	79
			Trittschall	20
			Ausgleichsschicht	40
B: 032	Industrieparkett Bambus (Bibliothek) Gedämpft	R9	Industrieparkett Bambus	11
			Heizestrich	89
			Trittschall	20
			Ausgleichsschicht	30
B: 033	Industrieparkett Bambus (Lerninsel) Gedämpft	R9	Industrieparkett Bambus	11
			Heizestrich	79
			Trittschall	20
			Ausgleichsschicht	40
□ Bodentank				
— Estrichfugen (bei Türen mittig unter dem Türblatt, wenn nicht anders angegeben)				
□ Taktiles Leitsystem gem. Beauftragte Barrierefrei STR (Im Außenbereich Leistung Außenanlage)				

Nummer	Bodenbelag	Rutschfestigkeit	Aufbau in mm	
B: 041	Fliesen Pausen WC mit Abdichtung	R10 A	Fliesen 30 x 30 cm	16,5
			VerbundabdichtungW1-I	2,5
			Heizestrich	71
			Trittschall	20
			Ausgleichsschicht	40
B: 041.1	Küche WC, Küche Büro mit Abdichtung	R 11 B	Fliesen 20 x 20 cm	16,5
			VerbundabdichtungW1-I	2,5
			Heizestrich	71
			Trittschall	20
			Ausgleichsschicht	40
B: 042	Fliesen Küche 1	R11 B	Fliesen 20 x 20 cm	16,5
			VerbundabdichtungW3-I	2,5
			Heizestrich	74
			Trittschall	20
			Ausgleichsschicht	30
			Abdichtungsebene	7
B: 043	Fliesen Küche 2	R12V4	Fliesen 20 x 20 cm	16,5
			VerbundabdichtungW3-I	2,5
			Heizestrich	74
			Trittschall	20
			Ausgleichsschicht	30
			Abdichtungsebene	7
B: 044	Fliesen WC ohne Abdichtung	R10 A	Fliesen 30 x 30 cm	16,5
			Heizestrich	73,5
			Trittschall	20
			Ausgleichsschicht	40
B: 044.1	Fliesen Treppenraum, Podest	R10 A	Fliesen 60 x 30 cm	16,5
			Heizestrich	73,5
			Trittschall	20
			Ausgleichsschicht	40
B: 045	Fliesen Treppenlauf	R10 A	Fliesen 60 x 30 cm	20
B: 046	Fliesen Dusche	R11 B	Fliesen 30 x 30 cm	16,5
			VerbundabdichtungW2-I	2,5
			Heizestrich	71
			Trittschall	20
			Ausgleichsschicht	40
B: 046.1	Fliesen Dusche	R11 C	Fliesen 10 x 10 cm	16,5
			VerbundabdichtungW2-I	2,5
			Heizestrich	71
			Trittschall	20
			Ausgleichsschicht	40
B: 047	Fliesen Aufzug, Podest Haupttreppe	R10 A	Fliesen 60 x 30 cm	20
B: 052	Staubbindender Anstrich auf Estrich	R9	Estrich	80
			Trittschall	20
			Ausgleichsschicht	50
B: 061	Staubbindender Anstrich Rohbau (OS 8)	R10	-	-
B: 062	Staubbindender Anstrich Rohbau	R10	-	-
B: 063	Linoleum abbleitfähig auf Rohbau	R9	Linoleum	3
B: 081	Eingangsmatte	-	Eingangsmatte	22
			Heizestrich	78
			Trittschall	20
			Ausgleichsschicht	30
B: 082	Sauberlaufzone Teppich	-	Teppich	10
			Heizestrich	80
			Trittschall	20
			Ausgleichsschicht	40

Hinweise

- Außenanlagen sind im Grundriss nicht dargestellt, siehe Plan Außenanlagen.
- Brandschutzqualitäten nach Brandschutzkonzept Textlicher Teil Stand 26.04.2024, Pläne Vorabzug 25.11.2024.
- Dargestellte Möblierung Vereinskiosk nach Planung Fachklassenplaner Stand 13.05.2024.
- Darstellung Tragwerksrelevante Durchbrüche HLS nach Angaben HLS, Anpassungen nach Angaben Statik Stand 24.10.2024.
- Keine Tragwerksrelevante Durchbrüche ELT nach Abstimmung Statik - ELT.
- Gründung + Dimensionierung Tragwerk nach Angaben Statik, Stand Kommentierte Positionenpläne 25.09.2024 und nachträglicher Abstimmungen.
- Dämmung und Schallschutz nach Angaben Bauphysik, Wärmeschutz und Schallschutznachweis Stand 24.04.2024, Bauteilkatalog Stand 19.03.2024, Kommentare Architekt 26.04.2024 und nachträglicher Abstimmungen.
- Höhenquoten ±0.00 = 39.00 üNNH basierend auf OKFF EG00 Schulgebäude.
- Texte und Liniengrafik in Blau dienen der Abbildung der Maßnahmen zur Barrierefreiheit

Weitere Hinweise

- Weitergehende Detaillierungen sind der Fach- und Montageplanung zu entnehmen.
- Alle Maße sind am Bau zu überprüfen. Bei Unstimmigkeiten sind Bauleitung und Architekt umgehend zu informieren.
- Alle Stahlbetonteile sind zu fassen: Fertigleite Fase = 6mm (Diagonale), Ortbeton Fase = 15mm (Diagonale), im Bereich von Abdichtungen Fase = 30mm (Diagonale)
- Öffnungshöhen, Türhöhen und Brüstungshöhen beziehen sich auf OKFFB.
- Herstellerbedingte Maßänderungen, die die Gestaltung beeinflussen, sind mit dem Auftraggeber, der Projektsteuerung und dem Architekten abzustimmen. Abstimmung und Koordination erfolgt mit allen Beteiligten.

Abkürzungen							
AHD	Abhangdecke	FK	Fundamentkante	RWA	Rauchwärmeabzug	F	Feuerwiderstandsklasse
AK	Außenkante	FT	Fördertrichter	STG	Stiegen	...	Feuerhemmend
AL	Abfall	IK	Innenkante	TRH	Treppenhaus	...	Feuerbeständig
BD	Bodendurchbruch	IL	Im Lichten	UF	Überfahrt	...	aus nicht brennbaren
BS	Bodenschütz	LH	Lichte Raumhöhe	UP	Unterfahrt	...	Baustoffen
BRH	Brüstungshöhe	NA	Notausgang	UK	Unterkannte	T	Tür
BMZ	Brandmeldezentrale	OK	Oberkante	UJ	Elektro Unterverteilung	DS	Dichtschliessend
BTB	Baukleblatt	OL	Oberlicht	UZ	Überzug	RS	Rauchschuttdür
BTk	Bauteilkatalog	RA	Rauchabzug	UZ	Unterzug	WHY	Wandhydrant
BW	Brandwand	RB	Rohboden	UNHN	über Normalnull	SHY	Standhydrant
DD	Deckendurchbruch	RV	Rohbodenversprung	VK	Vorderkante	TS	Trockene Steigleitung
ELT	Elektro	RD	Rohdecke	WD	Wanddurchbruch	BW	Brandwand
ENT	Entsorgung	RDV	Rohdeckeversprung	WS	Wandschutz	BW	Bauart einer Brandwand
F	Fertig	RDA	Rauchschutz-Druck-Anl.	ZL	Zuluft	Löwa	Löschwasserentnahmestelle

Projekt_Ersteller_Leistungsphase_Gebäude_Planart_Inhalt_laufende Nummer
EBR_ARC_05_S_BU_00_XXXX_002

Index
F

Status

Projekt

Neubau der Elsa-Brändström-Realschule inkl. Dreifachsporthalle in Rheine

Salzbergener Straße 151-153
48431 Rheine

±0.00 = 39.00 üNNH

Bauherr / Projektleitung

Stadt Rheine, Der Bürgermeister, Hochbau 5.21
Klosterstraße 14
48431 Rheine
Tel.: 05971 939 - 462
Fax: 05971 939 - 8462

Fachplaner

Architekt

Planbezeichnung
Bodenübersicht Erdgeschoss

Datum
01.06.2026

Leistungsphase
Ausführungsplanung

Format
A1 (841 x 594)

Maßstab
1 : 250

Projekt_Ersteller_Leistungsphase_Gebäude_Planart_Inhalt_laufende Nummer
EBR_ARC_05_S_BU_00_XXXX_002

Index
F

Status
ZP

Weitergabe sowie Vervielfältigung dieser Unterlagen, Vervielfältigung und Mitteilung ihres Inhaltes ist nicht gestattet, soweit nicht ausdrücklich zugestanden. Zwischenverhandlungen verpflichten zu Schadensersatz. Alle Rechte vorbehalten.