


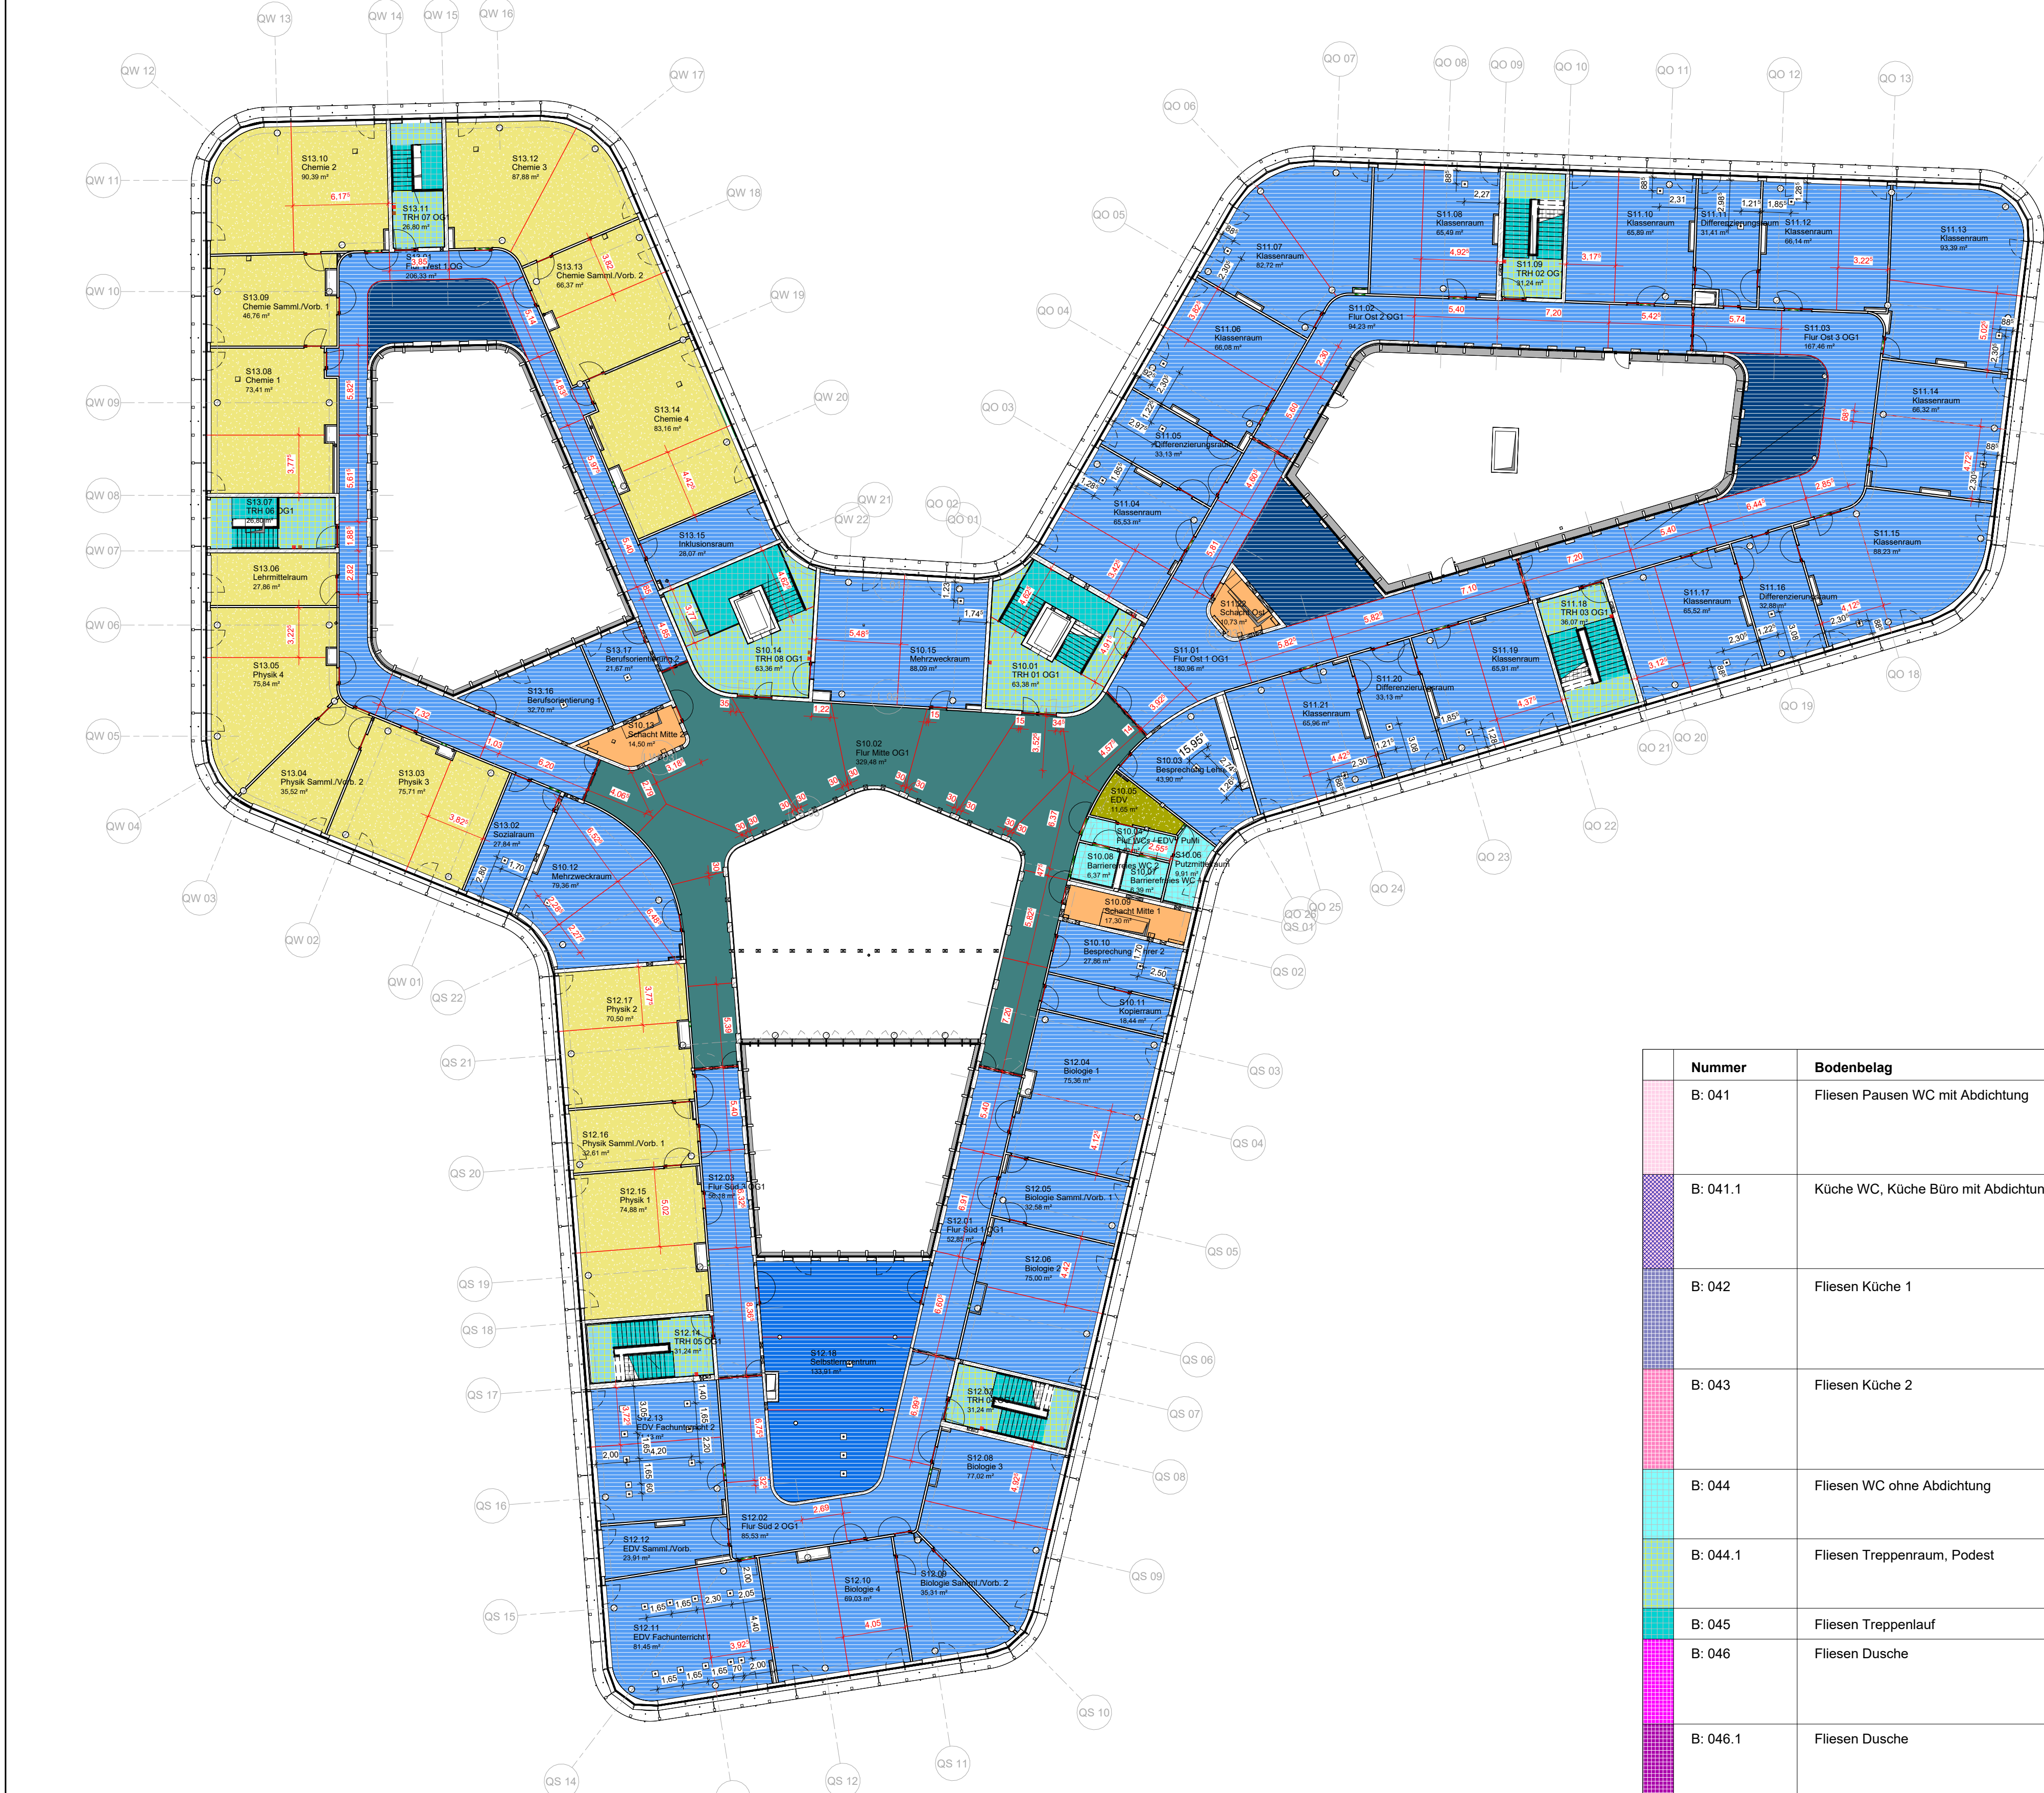

Bodenübersicht			
	Nummer	Bodenbelag	Rutschfestigkeit
	B: 000	ohne Bodenbelag	-
	B: 001	Bodenaufbau unter Kühllager	-
	B: 011	Teppich	R9
	B: 021	Linoleum	R9
	B: 022	Linoleum abbleifähig	R9

Nummer	Bodenbelag	Rutschfestigkeit	Aufbau in mm
B: 031	Industrieparkett Bambus (Klassenraum, Flur, Aula EG und Mensa) Naturhell	R9	Industrieparkett Bambus 11 Heizestrich 79 Trittschall 20 Ausgleichsschicht 40
B: 032	Industrieparkett Bambus (Bibliothek) Gedämpft	R9	Industrieparkett Bambus 11 Heizestrich 89 Trittschall 20 Ausgleichsschicht 30
B: 033	Industrieparkett Bambus (Lerninsel) Gedämpft	R9	Industrieparkett Bambus 11 Heizestrich 79 Trittschall 20 Ausgleichsschicht 40
Bodentank			
Estrichfugen (bei Türen mittig unter dem Türblatt, wenn nicht anders angegeben)			
Taktiles Leitsystem gem. Beauftragte Barrierefrei STR (Im Außenbereich Leistung Außenanlagen)			

Nummer	Bodenbelag	Rutschfestigkeit	Aufbau in mm
B: 041	Fliesen Pausen WC mit Abdichtung	R10 A	Fliesen 30 x 30 cm 16,5 VerbundabdichtungW1-I 2,5 Heizestrich 71 Trittschall 20 Ausgleichsschicht 40
B: 041.1	Küche WC, Küche Büro mit Abdichtung	R 11 B	Fliesen 20 x 20 cm 16,5 VerbundabdichtungW1-I 2,5 Heizestrich 71 Trittschall 20 Ausgleichsschicht 40
B: 042	Fliesen Küche 1	R11 B	Fliesen 20 x 20 cm 16,5 VerbundabdichtungW3-I 2,5 Heizestrich 74 Trittschall 20 Ausgleichsschicht 30 Abdichtungsebene 7
B: 043	Fliesen Küche 2	R12V4	Fliesen 20 x 20 cm 16,5 VerbundabdichtungW3-I 2,5 Heizestrich 74 Trittschall 20 Ausgleichsschicht 30 Abdichtungsebene 7
B: 044	Fliesen WC ohne Abdichtung	R10 A	Fliesen 30 x 30 cm 16,5 Heizestrich 73,5 Trittschall 20 Ausgleichsschicht 40
B: 044.1	Fliesen Treppenraum, Podest	R10 A	Fliesen 60 x 30 cm 16,5 Heizestrich 73,5 Trittschall 20 Ausgleichsschicht 40
B: 045	Fliesen Treppenlauf	R10 A	Fliesen 60 x 30 cm 20
B: 046	Fliesen Dusche	R11 B	Fliesen 30 x 30 cm 16,5 Verbundabdichtung W2-I 2,5 Heizestrich 71 Trittschall 20 Ausgleichsschicht 40
B: 046.1	Fliesen Dusche	R11 C	Fliesen 10 x 10 cm 16,5 Verbundabdichtung W2-I 2,5 Heizestrich 71 Trittschall 20 Ausgleichsschicht 40
B: 047	Fliesen Aufzug, Podest Haupttreppe	R10 A	Fliesen 60 x 30 cm 20
B: 052	Staubbindender Anstrich auf Estrich	R9	Estrich 80 Trittschall 20 Ausgleichsschicht 50
B: 061	Staubbindender Anstrich Rohbau (OS 8)	R10	-
B: 062	Staubbindender Anstrich Rohbau	R10	-
B: 063	Linoleum abbleifähig auf Rohbau	R9	Linoleum 3
B: 081	Eingangsmatte	-	Eingangsmatte 22 Heizestrich 78 Trittschall 20 Ausgleichsschicht 30
B: 082	Sauberlaufzone Teppich	-	Teppich 10 Heizestrich 80 Trittschall 20 Ausgleichsschicht 40

- Hinweise**
 - Außenanlagen sind im Grundriss nicht dargestellt, siehe Plan Außenanlagen.
 - Brandschutzqualitäten nach Brandschutzkonzept Textlicher Teil Stand 26.04.2024, Pläne Vorabzug 25.11.2024.
 - Dargestellte Möblierung Vereinskiosk nach Planung Fachklassenplaner Stand 13.05.2024.
 - Darstellung Tragwerksrelevante Durchbrüche HLS nach Angaben H.L.S. Anpassungen nach Angaben Statik Stand 24.10.2024.
 - Keine Tragwerksrelevante Durchbrüche ELT nach Abstimmung Statik - ELT.
 - Gründung + Dimensionierung Tragwerk nach Angaben Statik, Stand Kommentierte Positionspläne 25.09.2024 und nachrichtlicher Abstimmungen.
 - Dämmung und Schallschutz nach Angaben Bauphysik, Wärmeschutz und Schallschutznachweis Stand 24.04.2024, Bauteilkatalog Stand 19.03.2024, Kommentare Architekt 26.04.2024 und nachrichtlicher Abstimmungen.
 - Höhenquoten ±0.00 = 39.00 üNNH basierend auf OKFF EG00 Schulgebäude.
 - Texte und Liniengrafik in Blau dienen der Abbildung der Maßnahmen zur Barrierefreiheit

- Weitere Hinweise**
 - Weitergehende Detaillierungen sind der Fach- und Montageplanung zu entnehmen.
 - Alle Maße sind am Bau zu überprüfen. Bei Unstimmigkeiten sind Bauleitung und Architekt umgehend zu informieren.
 - Alle Stahlbetonteile sind zu fassen: Fertiggleite Fase = 5mm (Diagonale), Ortbeton Fase = 15mm (Diagonale), im Bereich von Abdichtungen Fase = 30mm (Diagonale)
 - Öffnungshöhen, Türhöhen und Brüstungshöhen beziehen sich auf OKFFB.
 - Herstellerbedingte Maßänderungen, die die Gestaltung beeinflussen, sind mit dem Auftraggeber, der Projektsteuerung und dem Architekten abzustimmen. Abstimmung und Koordination erfolgt mit allen Beteiligten.

Abkürzungen			
AHD	Abhangdecke	FK	Fundamentkante
AK	Außenkante	FT	Fördertechnik
AL	Abtuit	IK	Innenkante
BD	Bodendurchbruch	IL	Im Lichten
BS	Bodenschütz	LH	Lichte Raumhöhe
BRH	Brüstungshöhe	NA	Notausgang
BMZ	Brandmeldezentrale	OK	Oberkante
STB	Baukellert	OL	Oberlicht
BTk	Bauteilkatalog	RA	Rauchabzug
BW	Brandwand	RB	Rohboden
DD	Deckendurchbruch	RBV	Rohbodenversprung
ELT	Elektro	RD	Rohdecke
ENT	Entsorgung	RDV	Rohdeckenversprung
F	Fertig	RDA	Rauchschutz-Druck-Anl.
		RWA	Rauchwärmeeabzug
		STG	Stiegen
		TRH	Treppenhause
		UF	Überfahrt
		UK	Unterkannte
		UV	Elektro Unterverteilung
		UZ	Überzug
		UZ	Unterzug
		UNHN	über Normalnull
		VK	Vorderkante
		WD	Wanddurchbruch
		WS	Wandschutz
		ZL	Zuluft
		F	Feuerwiderstandsklasse
		...	Feuerhemmend
		...	Feuerbeständig
		...	aus nicht brennbaren
		...	Baustoffen
		T	Tür
		DS	Dichtschliessend
		RS	Rauchschuttdür
		WHY	Wandhydrant
		SHY	Standhydrant
		TS	Trockene Slingleitung
		BW	Brandwand
		BW	Bauart einer Brandwand
		Löwa	Löschwasserentnahmestelle

Projekt_Ersteller_Leistungsphase_Gebäude_Planart_Inhalt_laufende Nummer
EBR_ARC_05_S_BU_01_XXXX_003

Index
F

Status
ZP

Projekt

Neubau der
Elsa-Brändström-Realschule
inkl. Dreifachsporthalle in
Rheine

Salzbergener Straße 151-153
48431 Rheine

±0.00 = 39.00 üNNH

Bauherr / Projektleitung

STADT RHEINE

Stadt Rheine, Der Bürgermeister, Hochbau 5.21
Klosterstraße 14
48431 Rheine
Tel.: 05971 939 - 462
Fax: 05971 939 - 8462

Fachplaner

Architekt

Planbezeichnung
Bodenübersicht 1. Obergeschoss

Datum
01.06.2026

Leistungsphase
Ausführungsplanung

Format
A1 (841 x 594)

Maßstab
1 : 250

Projekt_Ersteller_Leistungsphase_Gebäude_Planart_Inhalt_laufende Nummer
EBR_ARC_05_S_BU_01_XXXX_003

Index
F

Status
ZP

Weitergeleitet sowie Vervielfältigung dieser Unterlagen, Vervielfältigung und Mitteilung ihres Inhaltes ist nicht gestattet, soweit nicht ausdrücklich zugestanden. Zwischenverhandlungen verpflichten zu Schadensersatz. Alle Rechte vorbehalten.