


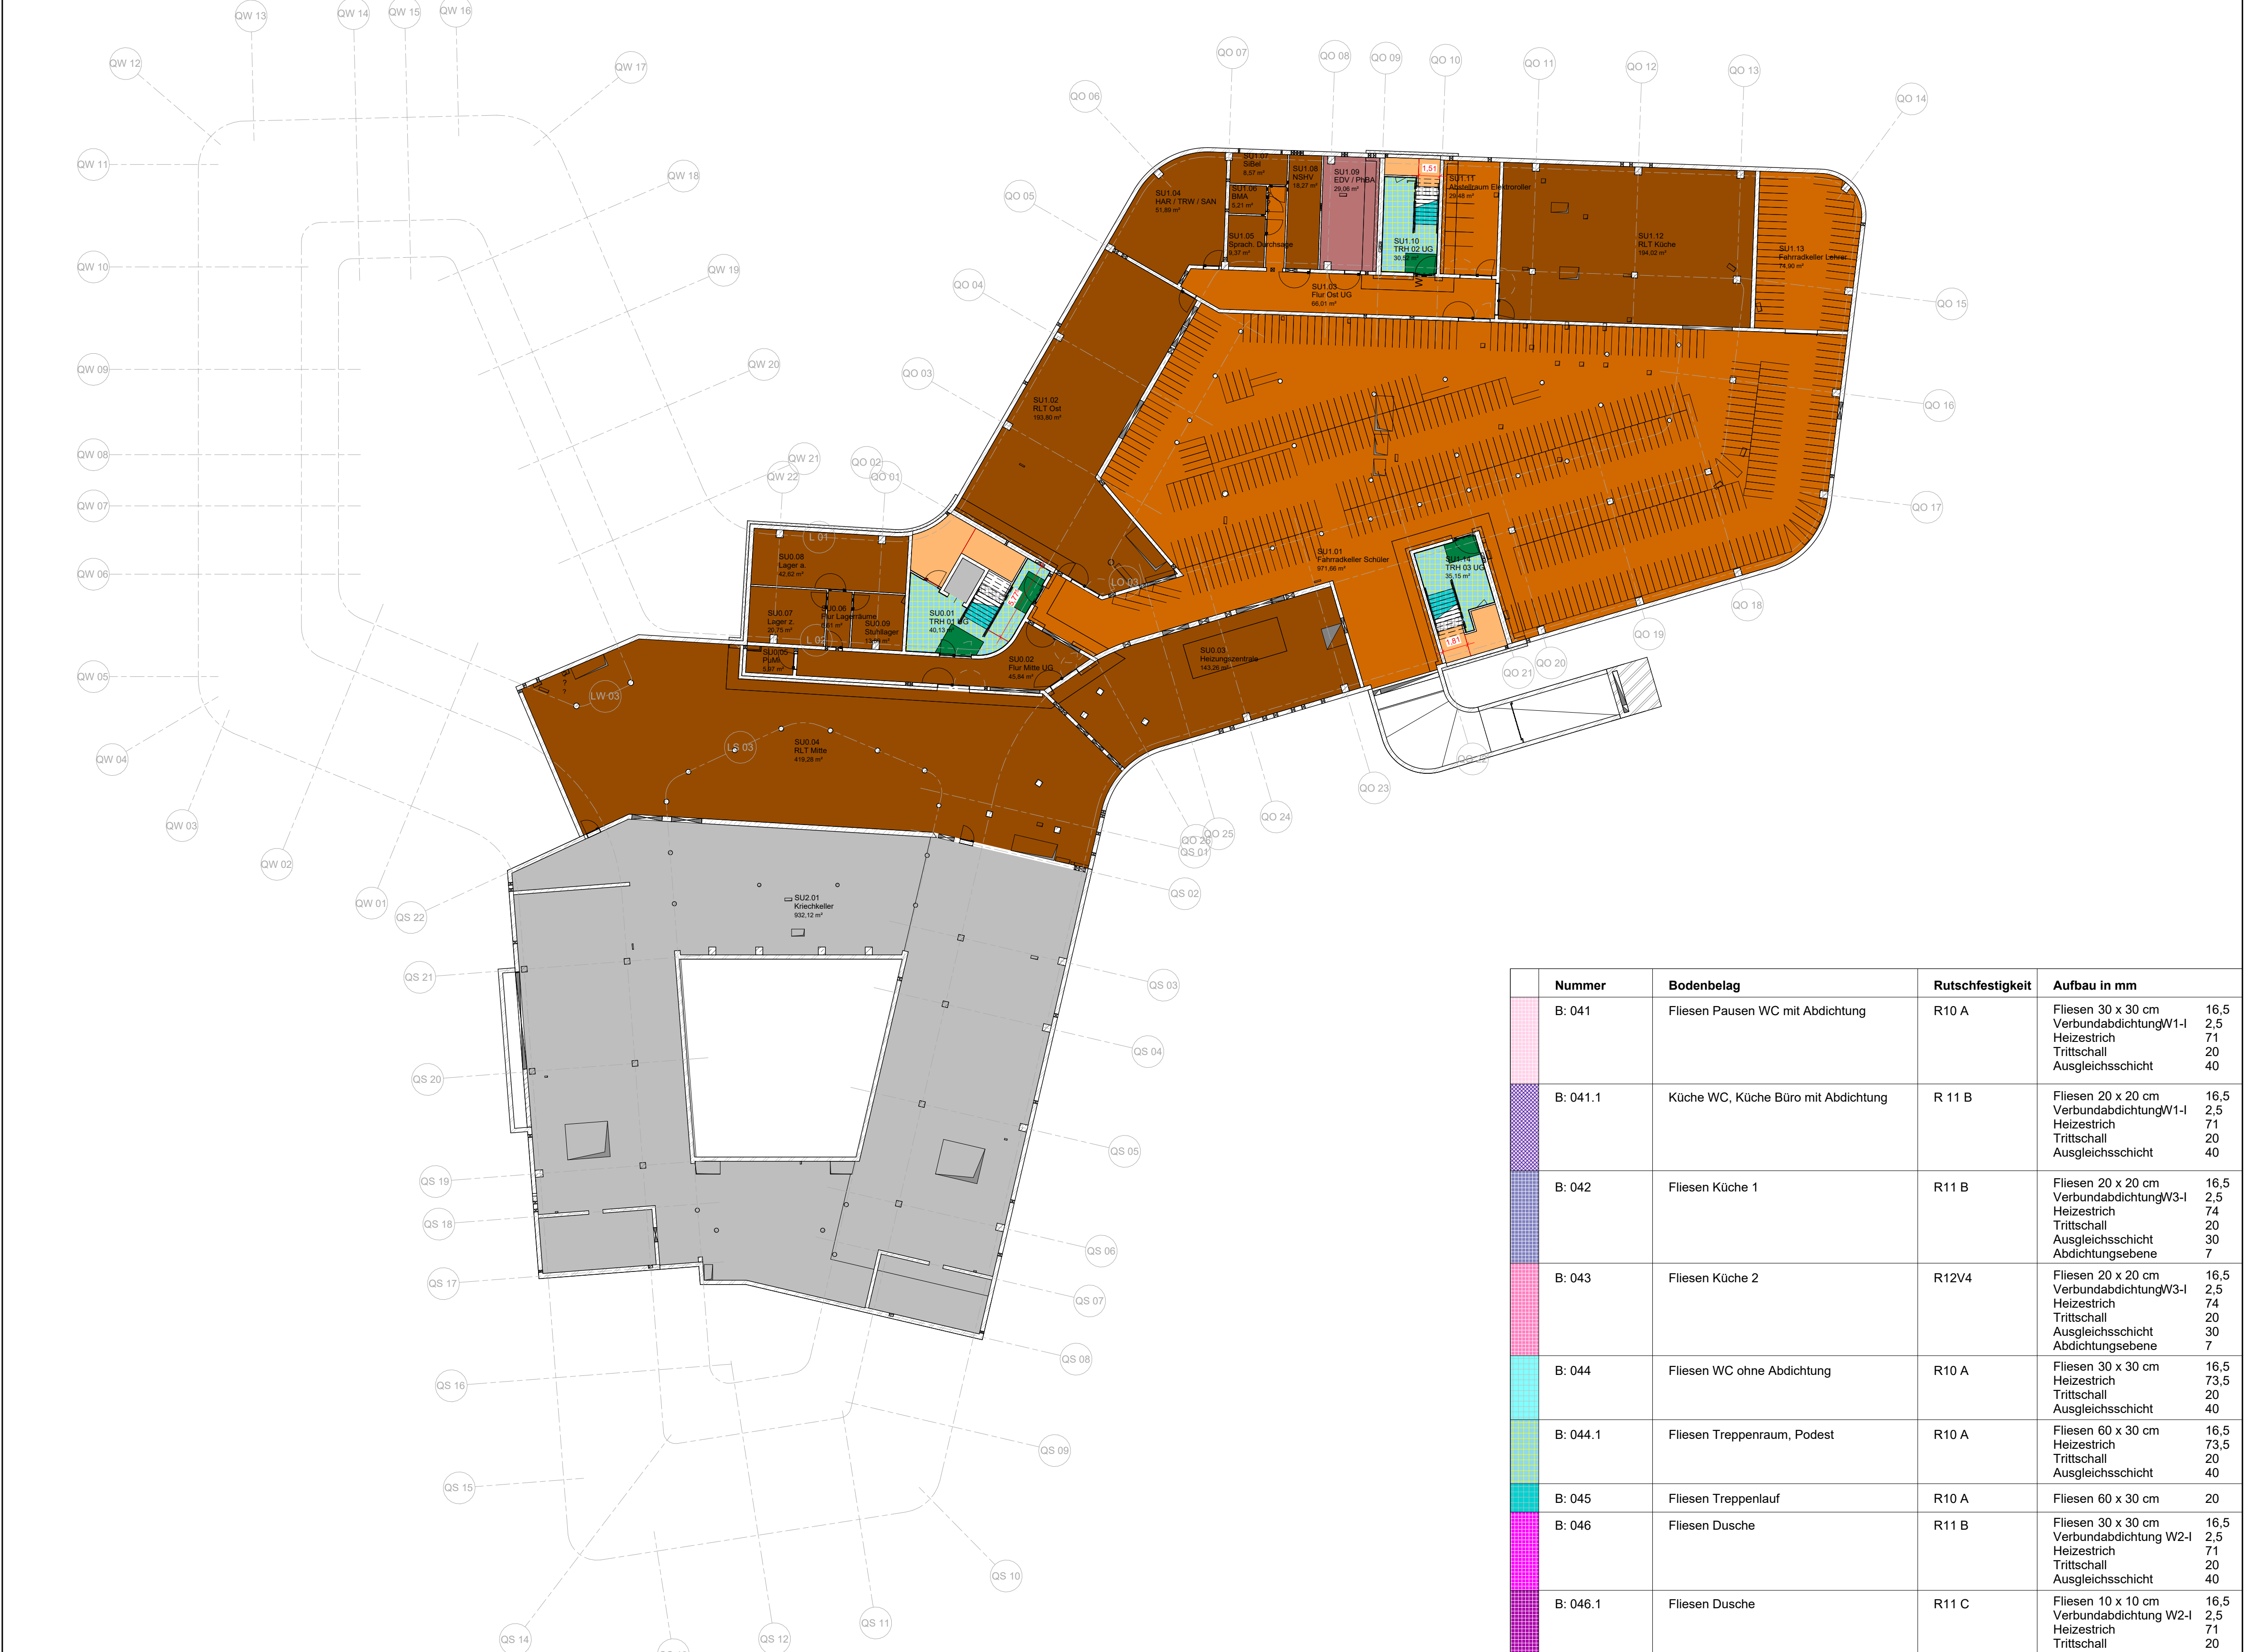

Bodenübersicht				
	Nummer	Bodenbelag	Rutschfestigkeit	Aufbau in mm
	B: 000	ohne Bodenbelag	-	-
	B: 001	Bodenaufbau unter Kühlager	-	Ausgleichsschicht 13 Abdichtungsebene 7
	B: 011	Teppich	R9	Teppichbelag 7 Heizestrich 73 Trittschall 20 Ausgleichsschicht 50
	B: 021	Linoleum	R9	Linoleum 3 Heizestrich 77 Trittschall 20 Ausgleichsschicht 50
	B: 022	Linoleum abbleitfähig	R9	Linoleum (ableitfähig) 3 Heizestrich 77 Trittschall 20 Ausgleichsschicht 50

Nummer	Bodenbelag	Rutschfestigkeit	Aufbau in mm
B: 031	Industrieparkett Bambus (Klassenraum, Flur, Aula EG und Mensa) Naturhell	R9	Industrieparkett Bambus 11 Heizestrich 79 Trittschall 20 Ausgleichsschicht 40
B: 032	Industrieparkett Bambus (Bibliothek) Gedämpft	R9	Industrieparkett Bambus 11 Heizestrich 89 Trittschall 20 Ausgleichsschicht 30
B: 033	Industrieparkett Bambus (Lerninsel) Gedämpft	R9	Industrieparkett Bambus 11 Heizestrich 79 Trittschall 20 Ausgleichsschicht 40
	Bodentank		
	Estrichfugen (bei Türen mittig unter dem Türblatt, wenn nicht anders angegeben)		
	Taktiles Leitsystem gem. Beauftragte Barrierefrei STR (Im Außenbereich Leistung Außenanlage)		

Nummer	Bodenbelag	Rutschfestigkeit	Aufbau in mm
B: 041	Fliesen Pausen WC mit Abdichtung	R10 A	Fliesen 30 x 30 cm 16,5 VerbundabdichtungW1-I 2,5 Heizestrich 71 Trittschall 20 Ausgleichsschicht 40
B: 041.1	Küche WC, Küche Büro mit Abdichtung	R 11 B	Fliesen 20 x 20 cm 16,5 VerbundabdichtungW1-I 2,5 Heizestrich 71 Trittschall 20 Ausgleichsschicht 40
B: 042	Fliesen Küche 1	R11 B	Fliesen 20 x 20 cm 16,5 VerbundabdichtungW3-I 2,5 Heizestrich 74 Trittschall 20 Ausgleichsschicht 30 Abdichtungsebene 7
B: 043	Fliesen Küche 2	R12V4	Fliesen 20 x 20 cm 16,5 VerbundabdichtungW3-I 2,5 Heizestrich 74 Trittschall 20 Ausgleichsschicht 30 Abdichtungsebene 7
B: 044	Fliesen WC ohne Abdichtung	R10 A	Fliesen 30 x 30 cm 16,5 Heizestrich 73,5 Trittschall 20 Ausgleichsschicht 40
B: 044.1	Fliesen Treppenraum, Podest	R10 A	Fliesen 60 x 30 cm 16,5 Heizestrich 73,5 Trittschall 20 Ausgleichsschicht 40
B: 045	Fliesen Treppenlauf	R10 A	Fliesen 60 x 30 cm 20
B: 046	Fliesen Dusche	R11 B	Fliesen 30 x 30 cm 16,5 Verbundabdichtung W2-I 2,5 Heizestrich 71 Trittschall 20 Ausgleichsschicht 40
B: 046.1	Fliesen Dusche	R11 C	Fliesen 10 x 10 cm 16,5 Verbundabdichtung W2-I 2,5 Heizestrich 71 Trittschall 20 Ausgleichsschicht 40
B: 047	Fliesen Aufzug, Podest Haupttreppe	R10 A	Fliesen 60 x 30 cm 20
B: 052	Staubbindender Anstrich auf Estrich	R9	Estrich 80 Trittschall 20 Ausgleichsschicht 50
B: 061	Staubbindender Anstrich Rohbau (OS 8)	R10	-
B: 062	Staubbindender Anstrich Rohbau	R10	-
B: 063	Linoleum abbleitfähig auf Rohbau	R9	Linoleum 3
B: 081	Eingangsmatte	-	Eingangsmatte 22 Heizestrich 78 Trittschall 20 Ausgleichsschicht 30
B: 082	Sauberlaufzone Teppich	-	Teppich 10 Heizestrich 80 Trittschall 20 Ausgleichsschicht 40

- Hinweise
- Außenanlagen sind im Grundriss nicht dargestellt, siehe Plan Außenanlagen.
 - Brandschutzqualitäten nach Brandschutzkonzept Textlicher Teil Stand 26.04.2024, Pläne Vorabzug 25.11.2024.
 - Dargestellte Möblierung Vereinskiosk nach Planung Fachklassenplaner Stand 13.05.2024.
 - Darstellung Tragwerksrelevante Durchbrüche HLS nach Angaben HLS, Anpassungen nach Angaben Statik Stand 24.10.2024.
 - Keine Tragwerksrelevante Durchbrüche ELT nach Abstimmung Statik - ELT.
 - Gründung + Dimensionierung Tragwerk nach Angaben Statik, Stand Kommentierte Positionspläne 25.09.2024 und nachrichtlicher Abstimmungen.
 - Dämmung und Schallschutz nach Angaben Bauphysik, Wärmeschutz und Schallschutznachweis Stand 24.04.2024, Bauteilkatalog Stand 19.03.2024, Kommentare Architekt 26.04.2024 und nachrichtlicher Abstimmungen.
 - Höhenquoten ±0.00 = 39.00 üNNH basierend auf OKFF EG00 Schulgebäude.
 - Texte und Liniengrafik in Blau dienen der Abbildung der Maßnahmen zur Barrierefreiheit

- Weitere Hinweise
- Weitergehende Detaillierungen sind der Fach- und Montageplanung zu entnehmen.
 - Alle Maße sind am Bau zu überprüfen. Bei Unstimmigkeiten sind Bauleitung und Architekt umgehend zu informieren.
 - Alle Stahlbetonteile sind zu fassen:
Fertigteile Fase = 6mm (Diagonale), Ortbeton Fase = 15mm (Diagonale), im Bereich von Abdichtungen Fase = 30mm (Diagonale)
 - Öffnungshöhen, Türhöhen und Brüstungshöhen beziehen sich auf OKFFB.
 - Herstellerbedingte Maßänderungen, die die Gestaltung beeinflussen, sind mit dem Auftraggeber, der Projektsteuerung und dem Architekten abzustimmen. Abstimmung und Koordination erfolgt mit allen Beteiligten.

Abkürzungen									
AHD	Abhangdecke	FK	Fundamentkante	RWA	Rauchwärmeabzug	F	Feuerwiderstandsklasse		
AK	Außenkante	FT	Fördertechnik	STG	Stiegen	...30	Feuerhemmend		
AL	Abtuit	IK	Innenkante	TRH	Treppenhaus	...30	Feuerbeständig		
BD	Bodendurchbruch	IL	Im Lichten	UF	Überfahrt	...A	aus nicht brennbaren		
BS	Bodenschutz	LH	Lichte Raumhöhe	UF	Unterfahrt	...A	Bausstoffen		
BRH	Brüstungshöhe	NA	Notausgang	UK	Unterkannte	T	Tür		
BMZ	Brandmeldezentrale	OK	Oberkante	UV	Elektro Unterverteilung	DS	Dichtschliessend		
BTB	Baukleblatt	OL	Oberlicht	UZ	Überzug	RS	Rauchschuttdür		
BTk	Bauteilkatalog	RA	Rauchabzug	UZ	Unterzug	WHY	Wandhydrant		
BW	Brandwand	RB	Rohboden	üNNH	über Normalnull	SHY	Standhydrant		
DD	Deckendurchbruch	RBV	Rohbodenversprung	VK	Vorderkante	TS	Trockene Slingleitung		
ELT	Elektro	RD	Rohdecke	WD	Wanddurchbruch	BW	Brandwand		
ENT	Entsorgung	RDV	Rohdeckenversprung	WS	Wandschutz	BW	Bauart einer Brandwand		
F	Fertig	RDA	Rauchschutz-Druck-Anl.	ZL	Zuluft	Löwa	Löschwasserentnahmestelle		

Projekt_Ersteller_Leistungsphase_Gebäude_Planart_Inhalt_laufende Nummer
EBR_ARC_05_S_BU_U1_XXXX_001

Index
F

Status

Projekt

Neubau der Elsa-Brändström-Realschule inkl. Dreifachsporthalle in Rheine

Salzberger Straße 151-153
48431 Rheine

±0.00 = 39.00 üNNH

Bauherr / Projektleitung

Stadt Rheine, Der Bürgermeister, Hochbau 5.21
Klosterstraße 14
48431 Rheine
Tel.: 05971 939 - 462
Fax: 05971 939 - 8462

Fachplaner

Architekt

Planbezeichnung Bodenübersicht 1. Untergeschoss	Datum 01.06.2026		
Leistungsphase Ausführungsplanung	Format A1 (841 x 594)	Maßstab 1 : 250	
Projekt_Ersteller_Leistungsphase_Gebäude_Planart_Inhalt_laufende Nummer EBR_ARC_05_S_BU_U1_XXXX_001		Index F	Status ZP
Weitergeleitet ohne Vervielfältigung dieser Unterlagen. Vervielfältigung und Mitteilung ihres Inhaltes ist nicht gestattet, soweit nicht ausdrücklich zugestanden. Zwischenhandlungen verpflichten zu Schadensersatz. Alle Rechte vorbehalten.			