


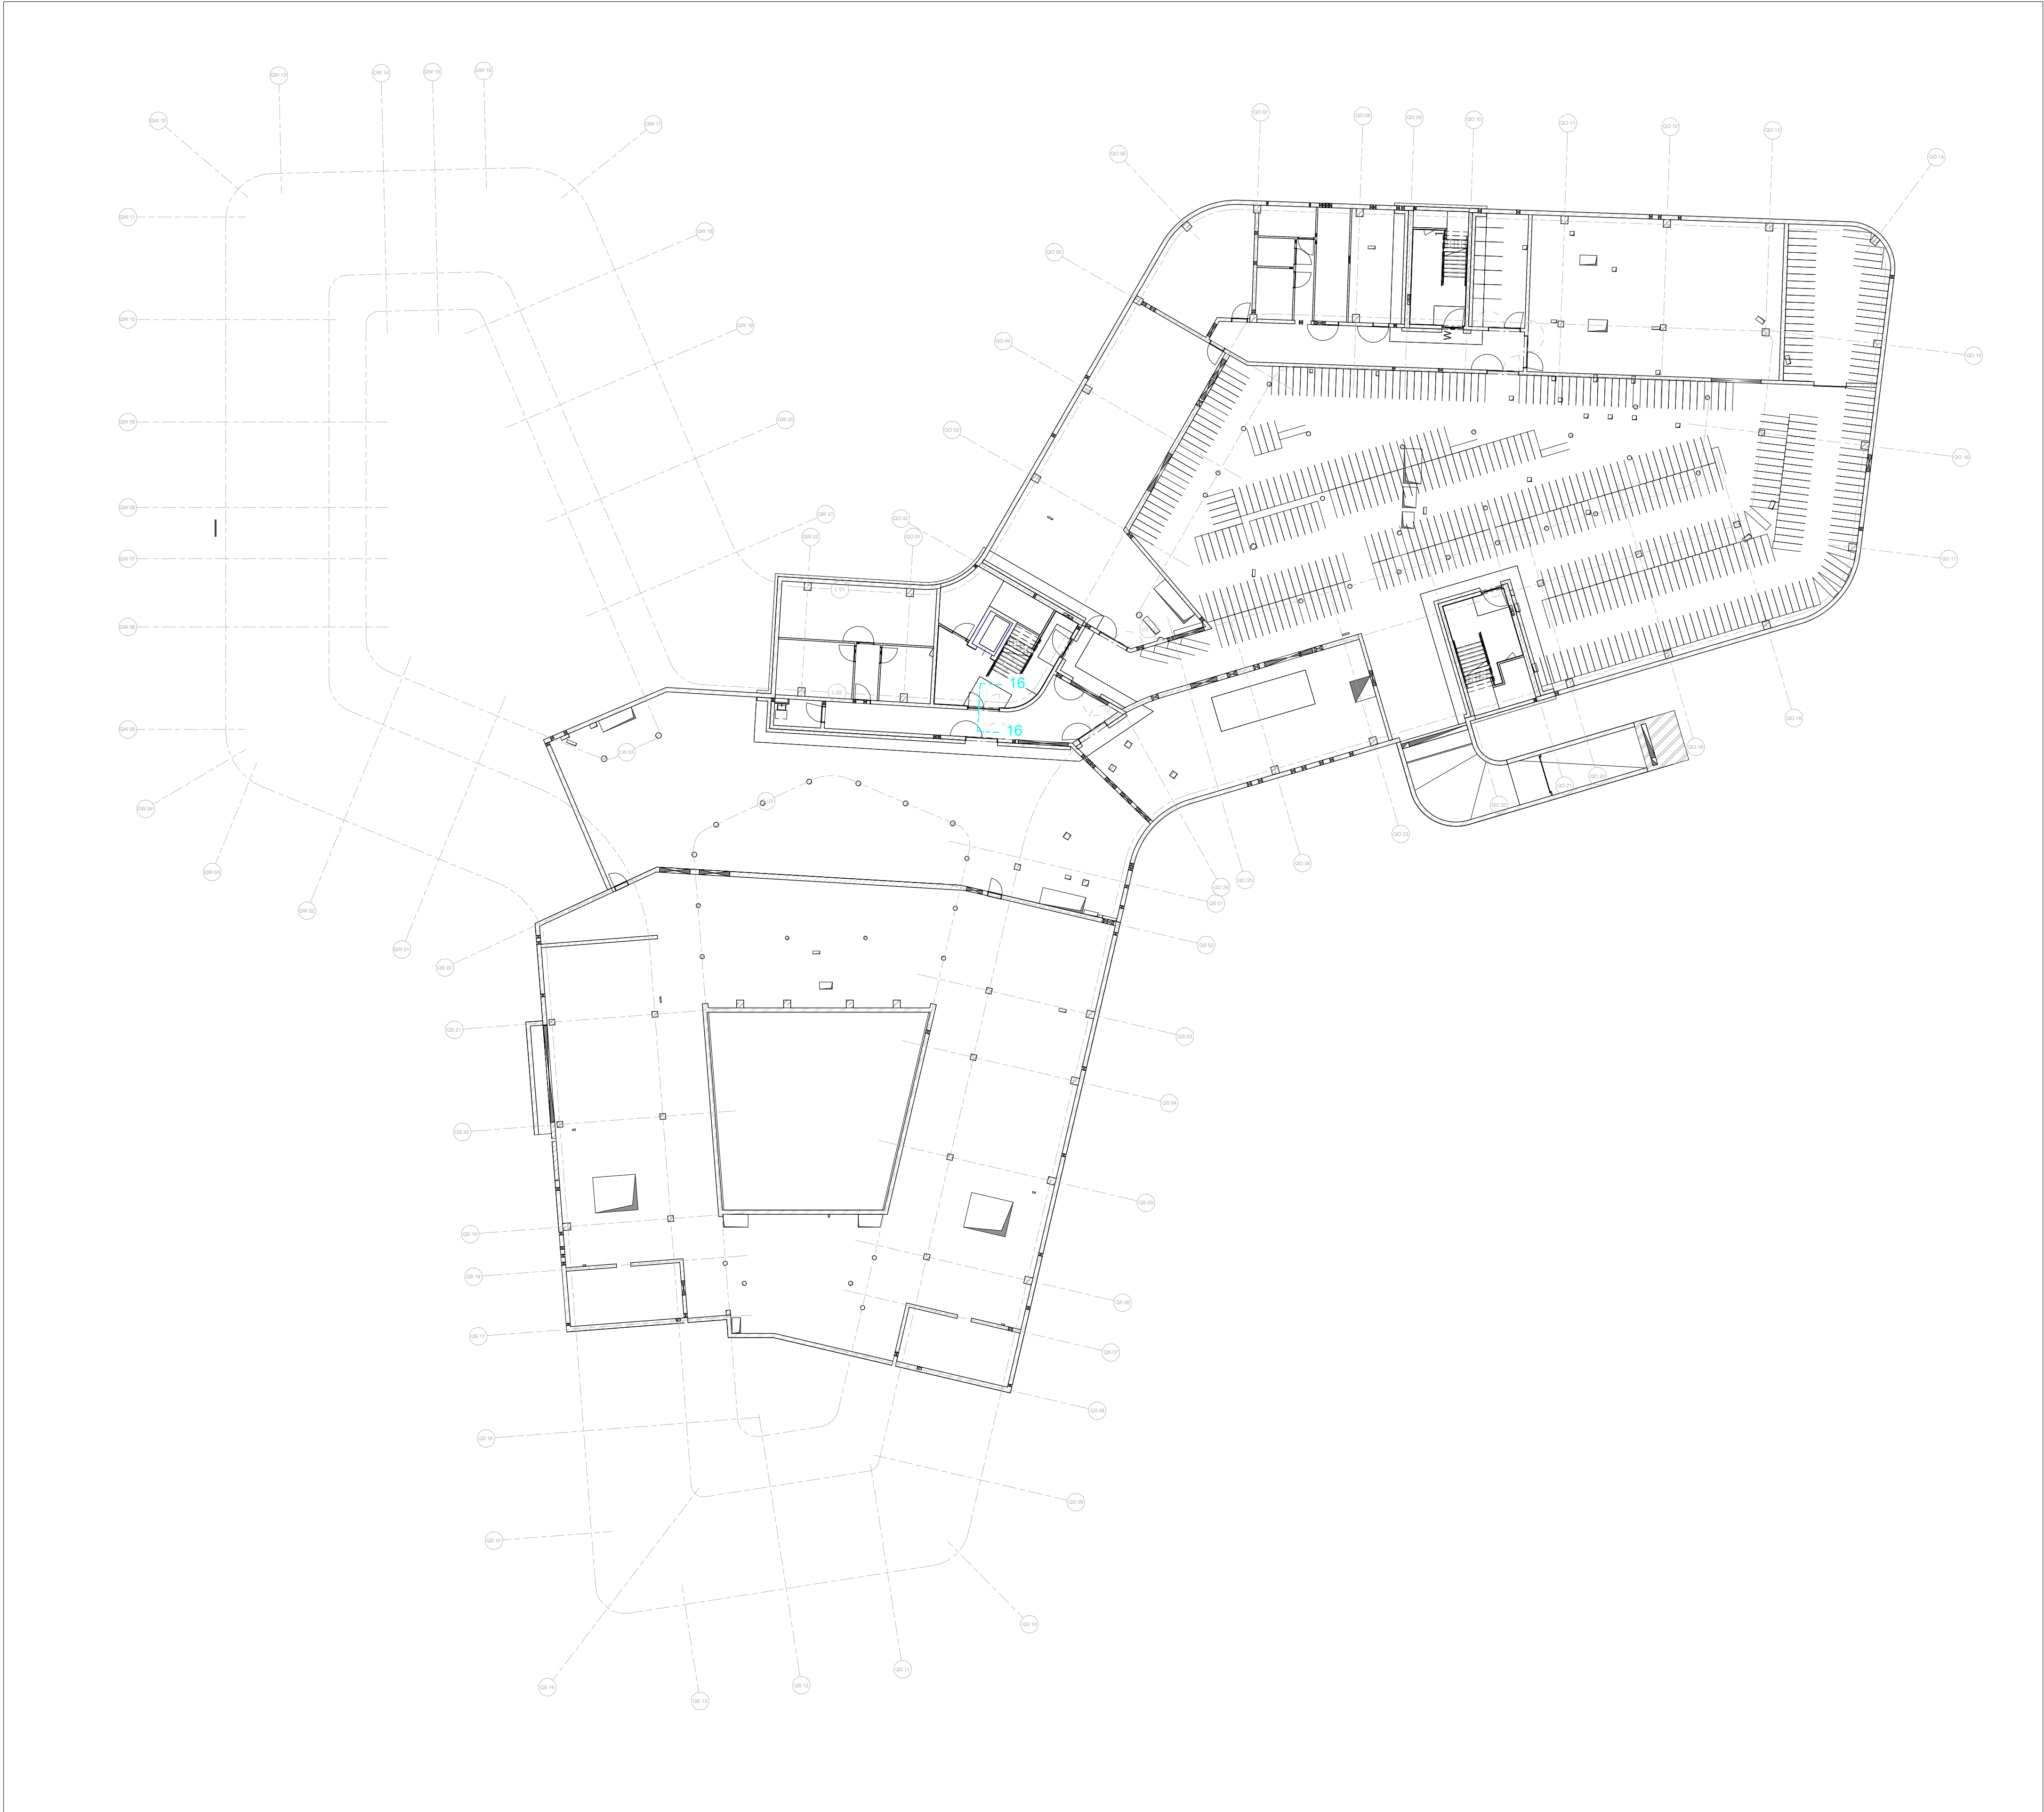

**Hinweise**

Weitergehende Detaillierungen sind der Fach- und Montageplanung, Brandschutzkonzept und Bauteilkatalog zu entnehmen.  
Alle Maße sind am Bau zu überprüfen. Bei Unstimmigkeiten sind Bauleitung und Architekt umgehend zu informieren.  
Umkleen und Brüstungshöhen beziehen sich auf O.N. Türöffnungsmaße sind Rohbaumaße sowie alle nicht anders beschrieben sind.  
Planung nur gültig für Rohbau! Für die Ausführung ist der Schutplan maßgebend. Rohbaudimensionen sind nicht gezeichnet.  
Alle Stahlbetondeckungen sind zu fassen. Fertigstellung Fase = 6mm (Diagonale), Ortbeton Fase = 15mm (Diagonale), im Bereich von Abdrückungen Fase = 30mm (Diagonale).  
Vor Anfertigung der Fertigstellung ist ein Aufbau der Anschlussbereiche zwingend erforderlich.  
Die Vermauerungen beziehen sich auf den Rohbau. Putz und Fliesenauflagen sind bei der Vermauerung nicht berücksichtigt.  
Herstellertechnische Maßangaben, die die Gestaltung beeinflussen, sind mit dem Auftraggeber und dem Architekten abzustimmen.  
Alle Angaben zur TGA gelten nur in Verbindung mit der Leistungsbeschreibung bzw. Planung der Fachplaner.  
Alle Angaben zu Boden-, Wand- und Deckenaufbauten gelten nur in Verbindung mit dem aktuellen Bauteilkatalog. Bei Widersprüchen gilt der Bauteilkatalog vorrangig. Bauleitung und Architekt sind umgehend zu informieren.  
Angaben zum Brandschutz gem. Brandschutzkonzept.  
Außenanlagen nur nachrichtlich. Planung des Fachplaners ist maßgeblich.  
WP1 - Planung Planung im Maßstab 1:50. Sie dient als Grundlage für die Fachplaner ELT und HLS zur Positionierung der Schlitze, Durchbrüche und Leerrohre.  
WP2 - Planung: Rohbaurelevante Planung (Beton + Mauerwerk) im Maßstab 1:50 mit integrierter Schlitze- und Durchbruchplanung ELT und HLS. Sie dient als Grundlage zur Erstellung der Schal- und Bewehrungspläne.  
WP3 - Planung: Ausbaurelevante Planung  
Planstand enthält nachrichtlich (ggf. Planübergreifend):  
Grundstücksgrenze nach Angabe Stadt Rheine + Außenanlagenplaner.  
Die Küchenplanung, Stand 11.01.2023 wurden übernommen.  
Die Fachklassenplanung, Stand 04.01.2023 wurden übernommen.  
Brandschutzqualitäten nach Angabe Brandschutzkonzept, Stand 15.12.2023 (Vorabzug).  
Gründung + Dimensionen Tragwerk nach Angabe Statik, Stand LP3 01.01.2023 und nachrichtlicher Abstimmung. Gebäudeaufbauten sind nach Angabe Statik nicht notwendig.  
Bauphysik (Nachweis Baulicher Wärmeschutz, Stand 03.08.2022) Maßnahmen Raumakustik im Planstand noch nicht enthalten.  
Außenanlagen sind im Grundriss nicht dargestellt, siehe Plan Außenanlagenplaner.  
Dargestellte Möblierung nur exemplarisch.  
Planstand ist gültig für Rohbauelemente. Darstellung von Fassade und Dachaufbauten ist nur nachrichtlich.

| Plansymbolik / Plangrafik |  |  |  |
|---------------------------|--|--|--|
|                           |  |  |  |
|                           |  |  |  |
|       |                         |     |                         |       |                                        |         |                                            |
|-------|-------------------------|-----|-------------------------|-------|----------------------------------------|---------|--------------------------------------------|
| AHD   | Abhangende              | K   | Kälte                   | UZ    | Unterzug                               | WHY     | Wandhydrant                                |
| AK    | Außenkante              | KBZ | Kernbohrungzone         | ÜNH   | über Normalnull                        | SHY     | Standhydrant                               |
| AL    | Altalt                  | L   | Lüftung                 | VK    | Vorderkante                            | TS      | Trockene Steigleitung                      |
| BD    | Bodendurchbruch         | LH  | Lichte Raumhöhe         | WD    | Wanddurchbruch                         | BMZ     | Brandschutzzentrale                        |
| BRH   | Bodenschicht            | M   | Medien                  | WS    | Wandschlitze                           | BW      | Brandwand                                  |
| BRH   | Brüstungshöhe           | NM  | Nach TGA-Inst. Montage  | WZA   | Wandqualitätsklasse                    | BSW     | Bauart einer Brandwand                     |
| BTB   | Bauartblatt             | NNA | Not-Not Ablauf          | ZL    | Zuluft                                 | mD      | motorischer Öffnungsfüßel                  |
| BTB   | Bauartblatt             | OK  | Oberkante               |       |                                        | NA      | Notausgang                                 |
| DD    | Deckendurchbruch        | OL  | Oberlicht               |       |                                        | NA      | Notausgang                                 |
| DANDA | Dachenaufbau/Dachaufbau | RB  | Rohboden                | AT    | Auslasteter DPA (1,05m ü. OKF)         | FM      | Handlöcher (1,25m ü. OKF)                  |
| DANDA | Dachenaufbau/Dachaufbau | RBV | Rohbodenverklebung      | BL    | Balgkieser (1,05m ü. OKF)              | FL(CO2) | Fluchtschleuse (CO2)                       |
| ELT   | Elektro                 | RD  | Rohboden                | BSL   | Brüstender Badepolester (1,05m ü. OKF) | RA      | Rauchabzug/Badenstelle (0,15 m ü. OKF)     |
| ENT   | Entsorgung              | RDV | Rohbodenverklebung      | FGT   | Fuß-Großbatter (0,05m ü. OKF)          | RDA     | Rauchschutz-Druck-Anl. (1,05m ü. OKF)      |
| FK    | Fertig                  | SPR | Spezialkante            | FTT   | Fluchtschleuse (1,05m ü. OKF)          | RWA     | Rauchschneidung/Badenstelle (1,05m ü. OKF) |
| FS    | Fundamentkante          | SST | Spezialstelle           | QSS   | Gegensprechtstelle (1,4m ü. OKF)       | F30 (b) | Feuerbeständig, nichtbrennb.               |
| FS    | Freisiegel              | STG | Stiegegen               | ÖT    | Öffnungsplatte (1,05m ü. OKF)          | -A (b)  | Bauteile                                   |
| FT    | Fußtechnik              | TRH | Treppenhause            | PS    | Programmschalter (1,05m ü. OKF)        | F30 (b) | Feuerbeständig                             |
| H     | Heizung                 | UD  | Unterdrückverklebung    | TT    | Teillaster (1,4m ü. OKF)               | rs      | Feuerbeständig m. Widerstand               |
| HK    | Heizkörper              | UF  | Überfahrt               | ZuKo  | Zutrittskontrolle (1,05m ü. OKF)       | gs      | Stoßbeanspruchung                          |
| HZKLT | Heizkörper/Leuchte      | UF  | Überfahrt               |       |                                        |         |                                            |
| IK    | Innenkante              | UK  | Unterseite              | T.-I. | Tor                                    |         |                                            |
| IL    | im Lichten              | UV  | Elektro Unterverteilung | RS    | Rauchschleuse                          |         |                                            |
| B     | im Lichten              | UZ  | Überzug                 | RS    | Rauchschleuse                          |         |                                            |

|                                                                         |       |        |
|-------------------------------------------------------------------------|-------|--------|
| Projekt_Ersteller_Leistungsphase_Gebäude_Planart_Inhalt laufende Nummer | Index | Status |
| EBR_ARC_05_S_UB_BO_XXXX_001                                             | B     | ZP     |

Projekt

**Neubau der Elsa-Brändström-Realschule inkl. Dreifachporthalle in Rheine**

Salzbergener Straße 151-153  
48431 Rheine

±0.00 = 39.00 üNH

Bauherr / Projektleitung

**STADT RHEINE**  
Klosterstraße 14  
48431 Rheine  
Tel.: 05971 939 - 462  
Fax: 05971 939 - 8462

Fachplaner

Architekt

|   |                                       |  |        |                |         |
|---|---------------------------------------|--|--------|----------------|---------|
| Planbezeichnung   | Übersicht Übergänge Bodenaufbauten UG |  | Datum  | 12.06.2026     |         |
| Leistungsphase   | Ausführungsplanung                    |  | Format | A1 (841 x 594) |         |
|   |                                       |  |        | Maßstab        | 1 : 250 |
| Projekt_Planbezeichnung / Gewerk_Planstufe / Leistungsphase_Gebäude_Planart_Geschoss / Detailplan_Planausschnitt_Ist_Nummer   |                                       |  | Index  | B              |         |
| EBR_ARC_05_S_UB_BO_XXXX_001   |                                       |  |        | Status         |         |
| Weitergabe sowie Vervielfältigung dieser Unterlagen, Verwertung und Mitteilung ihres Inhaltes ist nicht gestattet, soweit nicht ausdrücklich zugestanden. Zuwiderhandlungen verpflichten zu Schadensersatz. Alle Rechte vorbehalten. |                                       |  | ZP     |                |         |