


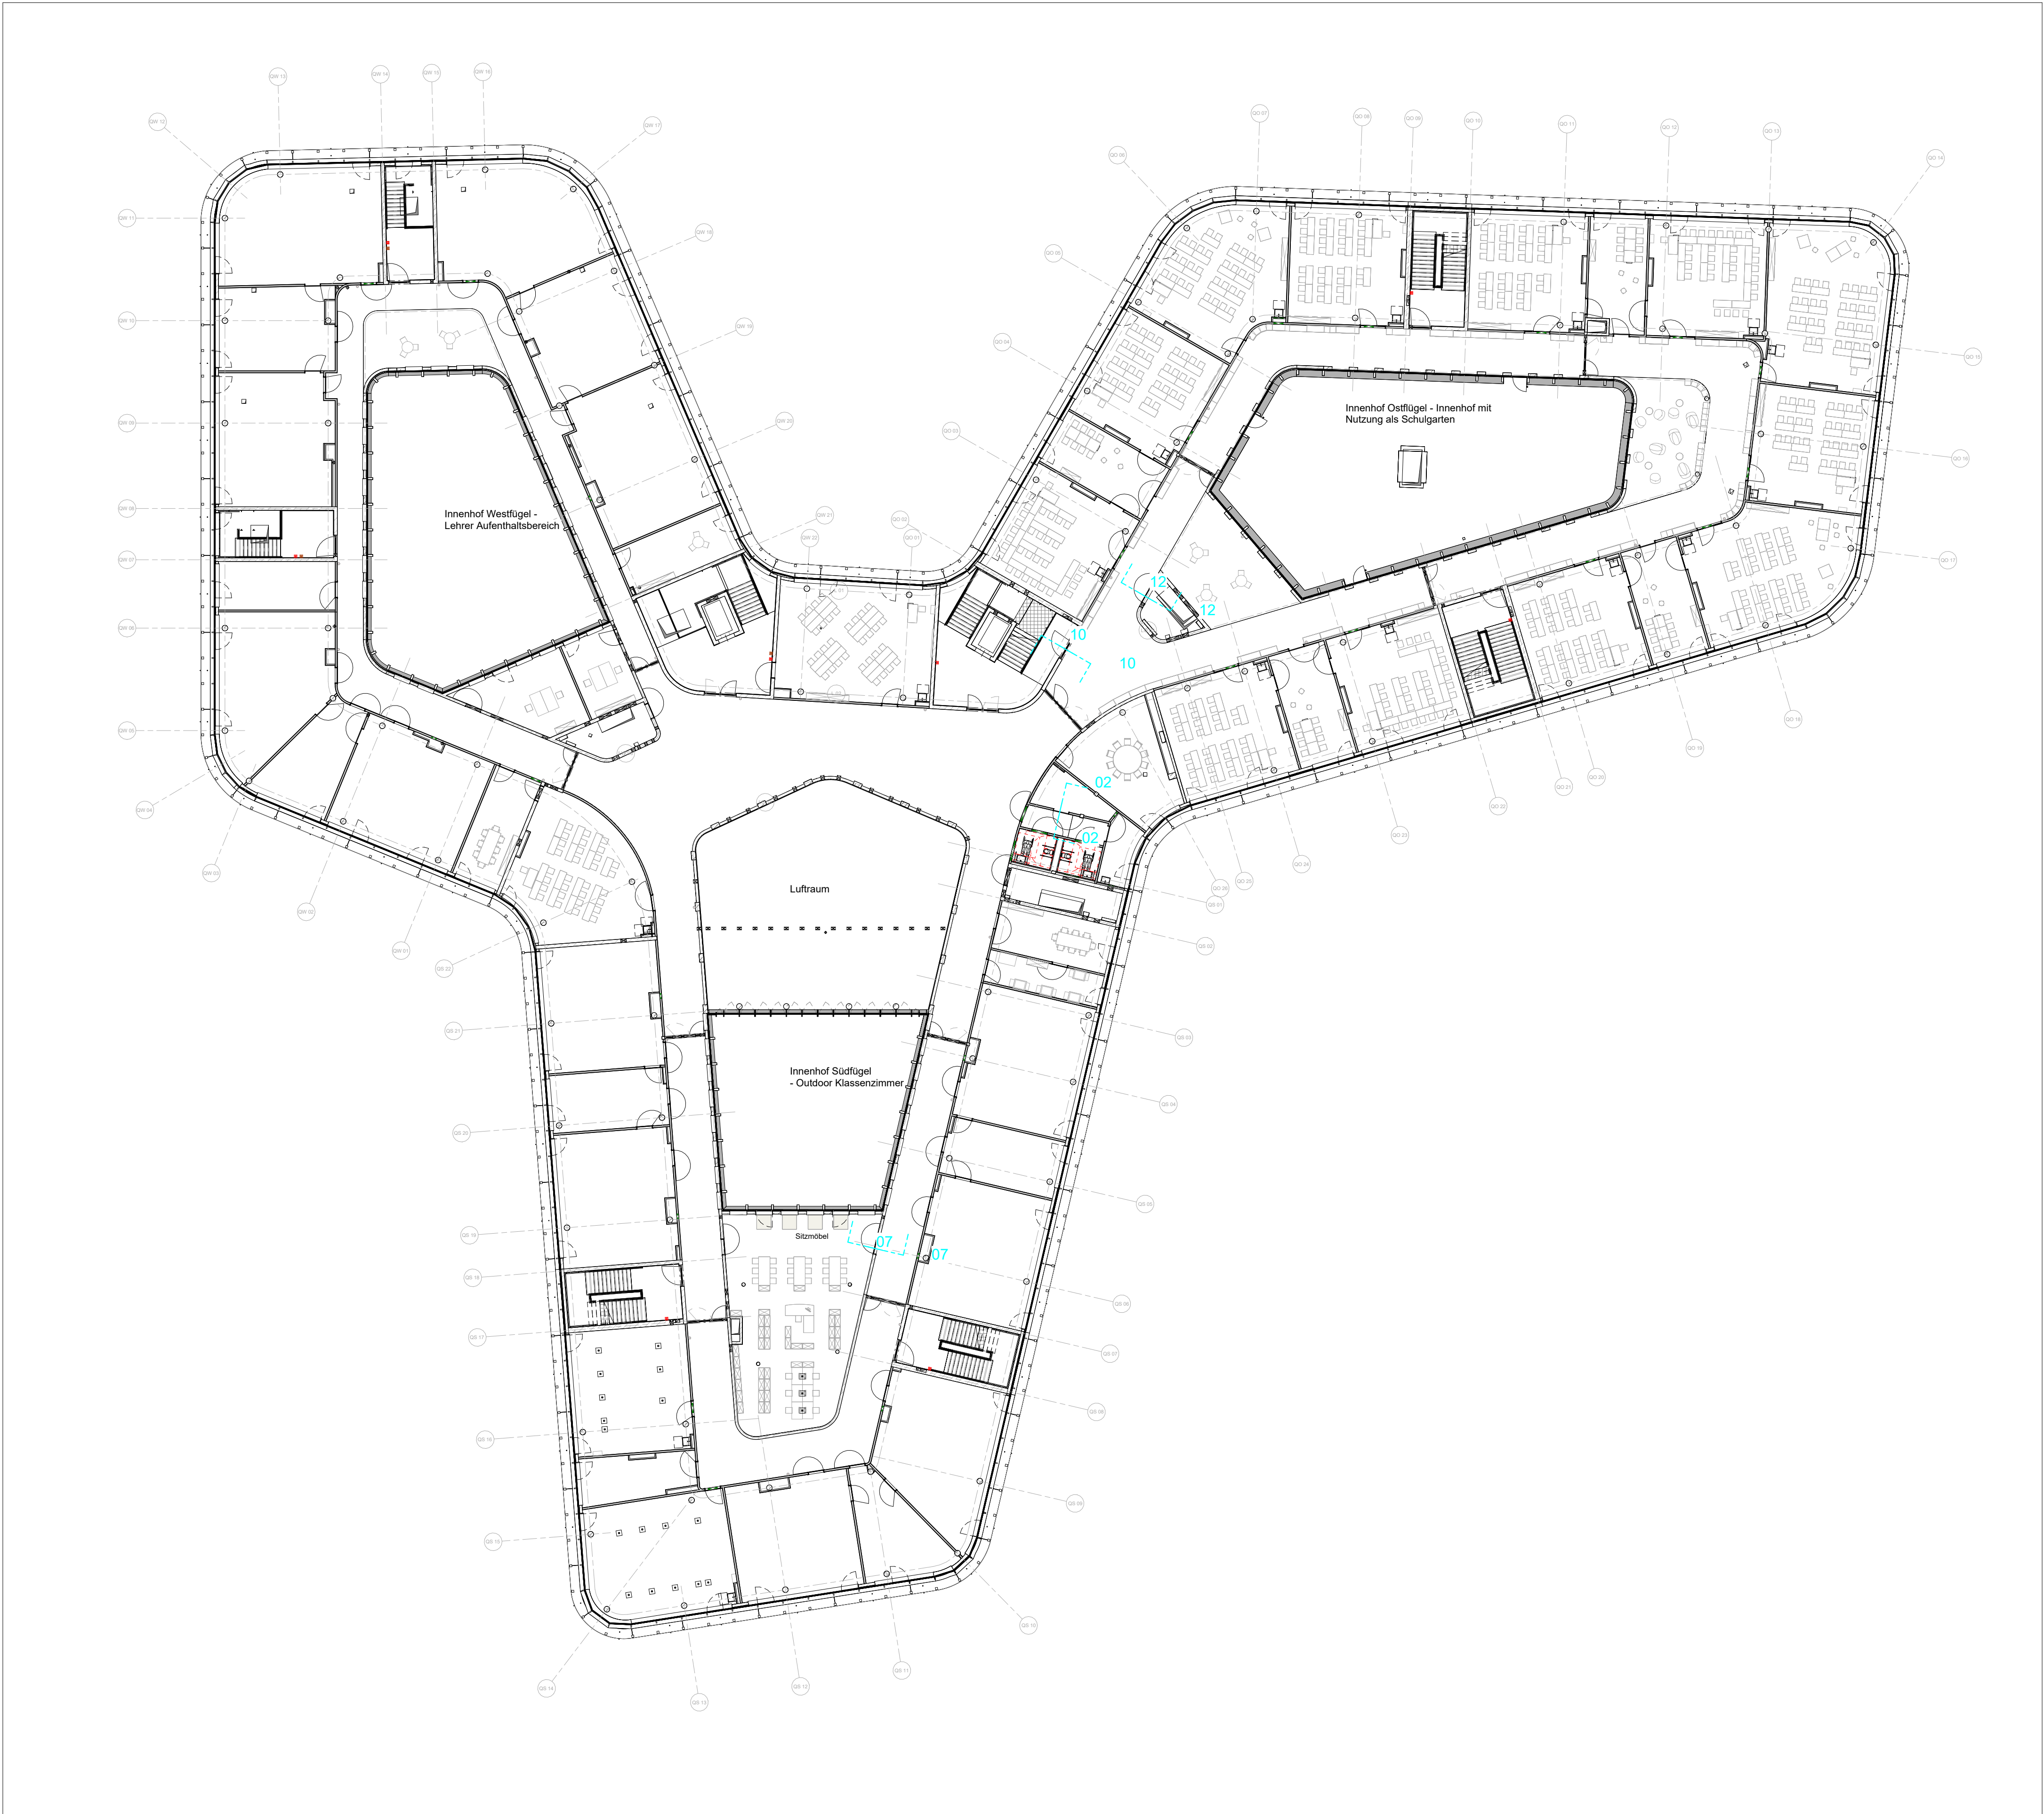

Hinweise

Weitergehende Detaillierungen sind der Fach- und Montageplanung, Brandschutzkonzept und Bauteilkatalog zu entnehmen.
Alle Maße sind am Bau zu überprüfen. Bei Unstimmigkeiten sind Bauleitung und Architekt umgehend zu informieren.
Umkleen und Brüstungshöhen beziehen sich auf OKF. Türöffnungsmaße sind Rohbaumaße sowie als nicht anders beschrieben sind.
Planung nur gültig für Rohbau! Für die Ausführung ist der Schutplan maßgebend. Rohbaumaße sind nicht gezeichnet.
Alle Stahlbetondeckungen sind zu lassen. Fertigbetondecke = 6mm (Diagonale), Ortbeton = 10mm (Diagonale), im Bereich von Abdrückungen Fase = 30mm (Diagonale).
Vor Anfertigung der Fertigplatte ist ein Aufbau der Anschlüssebereich zwingend erforderlich.
Die Vermaillungen beziehen sich auf den Rohbau. Putz und Fliesenarbeiten sind bei der Vermaillung nicht berücksichtigt.
Herstellertechnische Maßangaben, die die Gestaltung beeinflussen, sind mit dem Auftraggeber und dem Architekten abzustimmen.
Alle Angaben zur TGA gelten nur in Verbindung mit der Leistungsbeschreibung bzw. Planung der Fachplaner.
Alle Angaben zu Boden-, Wand- und Deckenaufbauten gelten nur in Verbindung mit dem aktuellen Bauteilkatalog. Bei Widersprüchen gilt der Bauteilkatalog vorrangig. Bauleitung und Architekt sind umgehend zu informieren.
Angaben zum Brandschutz gem. Brandschutzkonzept.
Außenanlagen nur nachrichtlich. Planung des Fachplaners ist maßgeblich.
WP1 - Planung Planung im Maßstab 1:50. Sie dient als Grundlage für die Fachplaner ELT und HLS zur Positionierung der Schlitze, Durchbrüche und Leerräume.
WP2 - Planung Rohbaurelevante Planung (Beton + Mauerwerk) im Maßstab 1:50 mit integrierter Schlitze- und Durchbruchplanung ELT und HLS. Sie dient als Grundlage zur Erstellung der Schal- und Bewehrungspläne.
WP3 - Planung Ausbaurelevante Planung.
Planstand enthält nachrichtlich (ggf. Planübergreifend):
Grundstücksgrenze nach Angabe Stadt Rheine + Außenanlagenplan.
Die Kuchplanung, Stand 11.01.2023 wurden übernommen.
Die Fachklassenplanung, Stand 04.01.2023 wurden übernommen.
Brandschutzqualitäten nach Angabe Brandschutzkonzept, Stand 15.12.2023 (Vorabzug).
Gründung + Dimensionen Tragwerk nach Angabe Statik, Stand LP3 01.01.2023 und nachrichtlicher Abstimmung. Gebäudekanten sind nach Angabe Statik nicht notwendig.
Bauphysik (Nachweis Baulicher Wärmeschutz, Stand 03.08.2022) Maßnahmen Raumakustik im Planstand noch nicht enthalten.
Außenanlagen sind im Grundriss nicht dargestellt, siehe Plan Außenanlagenplan.
Dargestellte Möblierung nur exemplarisch.
Planstand ist gültig für Rohbauelemente. Darstellung von Fassade und Dachaufbauten ist nur nachrichtlich.

Plansymbolik / Plangrafik			

Abkürzungen			
AHD Abhanggleiche	K Kälte	UZ Unterzug	WHY Wandhydrant
AK Außenkante	KBZ Kernbohrzone	ÜNH über Normalnuß	SHY Standhydrant
AL Altlast	L Lüftung	ÜNH über Normalnuß	TS Trockene Steigung
BD Bodendurchbruch	LH Lichte Raumhöhe	WD Wanddurchbruch	BMZ Brandmeldezentrale
BRH Bodenschicht	M Medien	WS Wandschlitze	BRW Brandwand
BTB Brüstungsbühne	NM Nach TGA-Inst. Montage	WDA Wanddurchbruch	BSW Bauart einer Brandwand
BTB Bauteilblatt	NNA Not-Not Ablauf	ZL Zutritt	mD motorischer Öffnungsfuß
BTB Bauteilkatalog	OK Oberkante		NA Notausgang
DD Deckendurchbruch	OL Oberlicht		NA Notausgang
DÄNDÄ Dachstuhl/Dachstuhl	RB Roboboden	AT Autostator (0,05m u. OKF)	FM Handfeuerlöschgerät (1,25m u. OKF)
DÄNDÄ Dachstuhl/Dachstuhl	RBV Robobodenverklebung	BL Badglastür (1,05m u. OKF)	FL(CO2) Feuerlöscher (CO2)
ELT Elektro	RD Roboboden	BBL Blindleiter Badglastür (1,05m u. OKF)	RA Rauchabzug/Badenstille
ENT Entschäufung	RDV Robobodenverklebung	FGT Fuß-Großbatter (0,05m u. OKF)	OK (0,05m u. OKF)
F Fertig	SPR Sprinkler	FTT Fuß-Großbatter (0,05m u. OKF)	RDA Rauchschutz-Druck-Anl.
FK Fundamentkante	SST Sprinkler	QSS Gegengrabenställe (1,4m u. OKF)	RAA Rauchschutzwand/Badenstille
FS Freisiegel	STC Stiegen	ÖT Öffnungstür (1,05m u. OKF)	RAA Rauchschutzwand/Badenstille
FT Fördertechnik	TRH Treppenhäuser	PS Programmschalter (1,05m u. OKF)	F30 (b) Feuerbeständig, nichtbrennb.
H Heizung	UD Unterdruckerwasserung	TT Teillaster (1,4m u. OKF)	F30 (b) Feuerbeständig, nichtbrennb.
HK Heizkörper	UF Überfahrt	ZuKo Zutrittskontrolle (1,05m u. OKF)	-A (b) Baustoffe
HZKLT Heizkörper/Lichtleiste	UK Unterkante		rs Feuerbeständig m. Widerstand
IK Innenkante	UV Elektro Unterverteilung		gs Stoßbeanspruchung
IL im Lichten	UZ Überzug		
B im Lichten			

Projekt_Ersteller_Leistungsphase_Gebäude_Planart_Inhalt laufende Nummer	Index	Status
EBR_ARC_05_S_UB_BO_XXXX_003	B	ZP

Projekt

Neubau der Elsa-Brändström-Realschule inkl. Dreifachsporthalle in Rheine

Salzbergener Straße 151-153
48431 Rheine

±0.00 = 39.00 üNNH

Bauherr / Projektleitung

STADT RHEINE
Klosterstraße 14
48431 Rheine
Tel.: 05971 939 - 462
Fax: 05971 939 - 8462

Stadt Rheine, Der Bürgermeister, Hochbau 5.21
Klosterstraße 14
48431 Rheine
Tel.: 05971 939 - 462
Fax: 05971 939 - 8462

Fachplaner

Architekt

Planbezeichnung	Datum	
Übersicht Übergänge Bodenaufbauten 1. OG	12.06.2026	
Leistungsphase	Format	Maßstab
Ausführungsplanung	A1 (841 x 594)	1 : 250
Projekt_Planerphase / Gewerk_Planstufe / Leistungsphase_Gebäude_Planart_Geschoss / Detailplan_Planausschnitt_ILd Nummer	Index	Status
EBR_ARC_05_S_UB_BO_XXXX_003	B	ZP
Weitergabe sowie Vervielfältigung dieser Unterlagen, Vervielfältigung und Mitteilung ihres Inhaltes ist nicht gestattet, soweit nicht ausdrücklich zugestanden. Zuwiderhandlungen verpflichten zu Schadensersatz. Alle Rechte vorbehalten.		