




Ansicht Nord-West
M 1:50

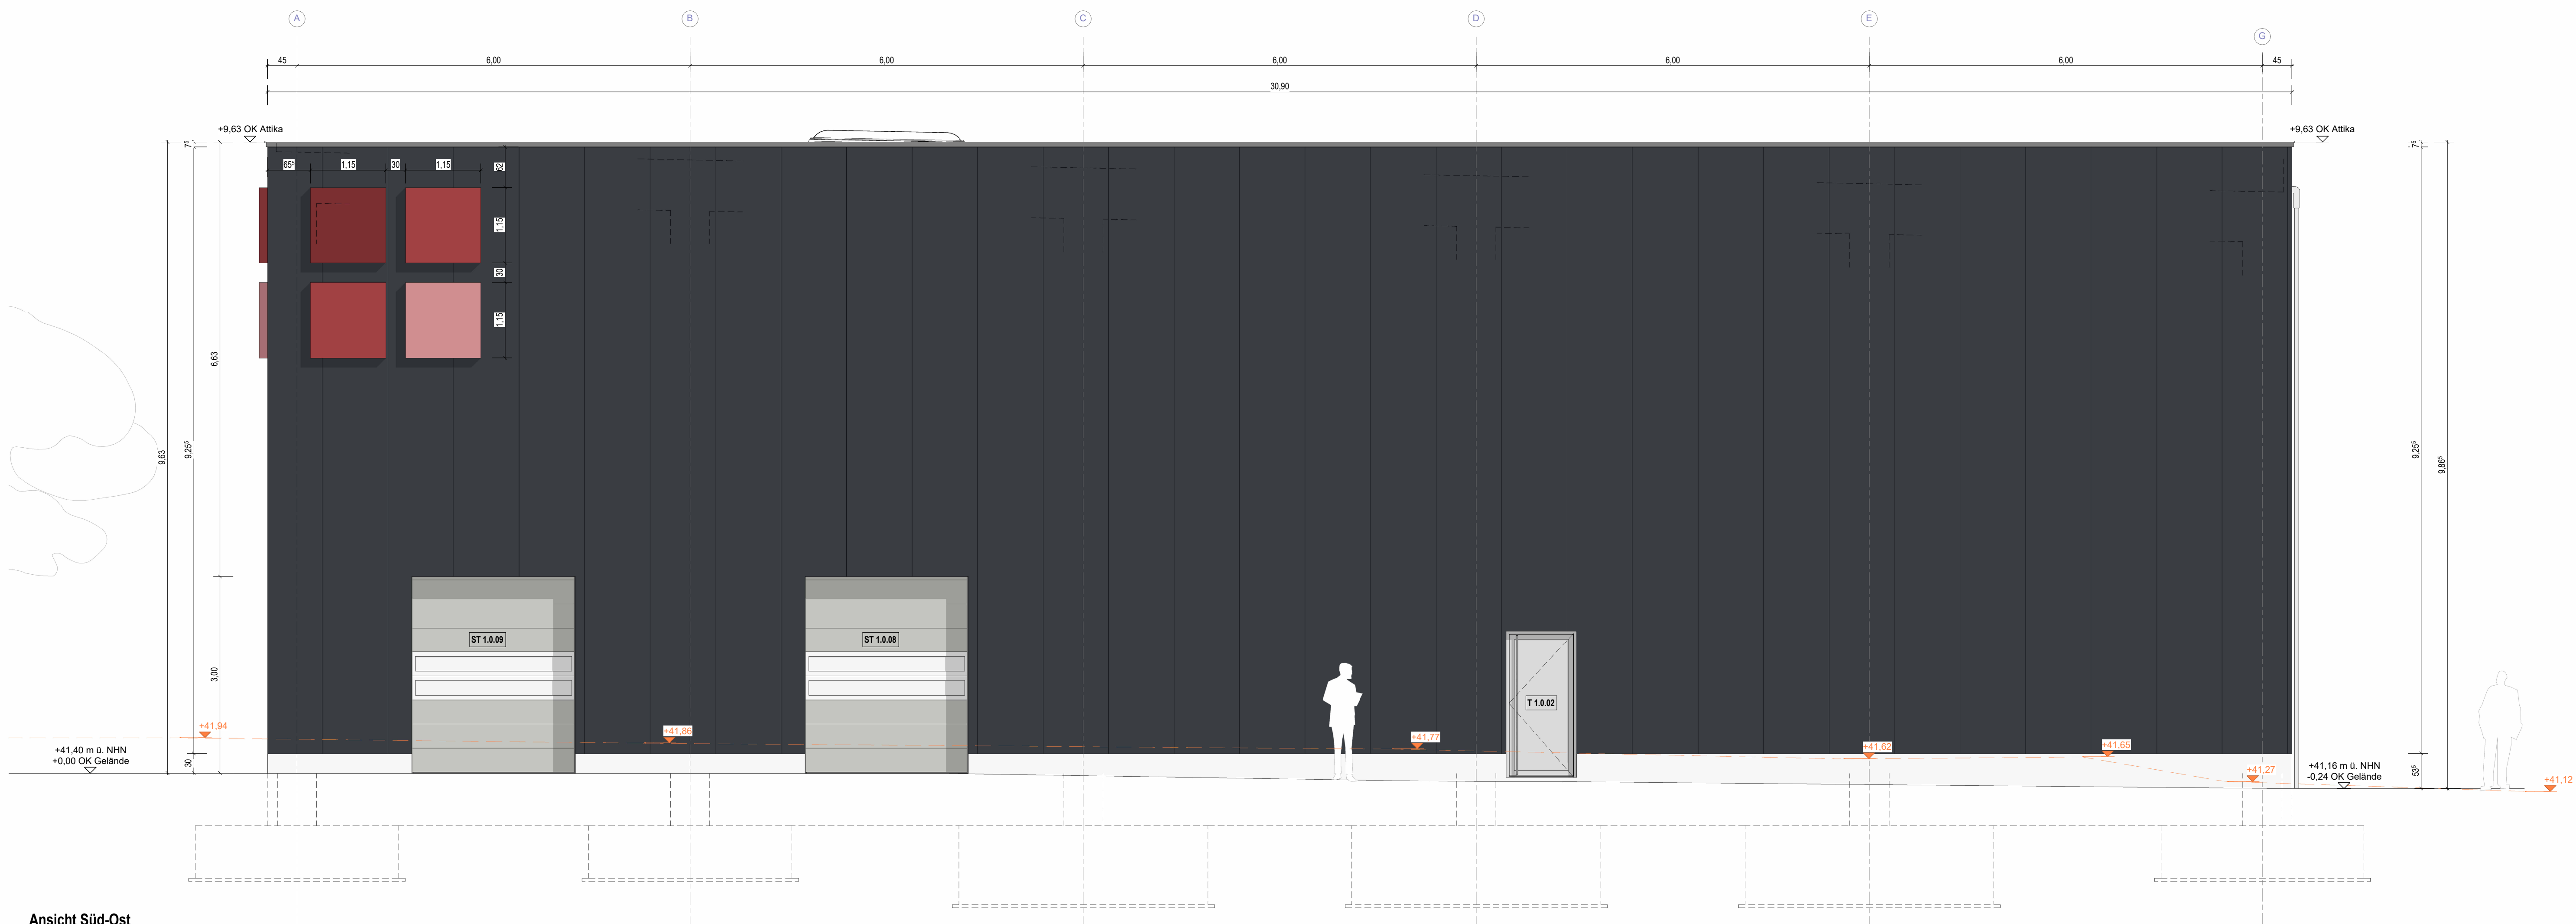

Ansicht Süd-Ost
M 1:50

LEGENDE - Bauteile

- Stahlbeton - Ort beton
- Stahlbeton - Fertigteil
- Beton - unbewehrt
- Mauerwerk - tragend
- Mauerwerk - Porenbeton
- Gipskarton-Wand, doppelt beplankt
- Dämmung
- Isopanel mit Unterkonstruktion

Hinweis: Darstellung von Brandeisen bzw. Bauart BR ggf. mit Füllung nach BRK

LEGENDE - Höhe OK FFB

OK FFB - Erdgeschoss

±0.00 = xxx.xx m ü. NHN

LEGENDE - Farbüberschreibung

- Bestand
- Abbruch
- Neubau

LEGENDE - Schlitz- und Durchbrüche

- WD Wanddurchbruch
- WS Wandschlitz
- DD Deckendurchbruch
- BD Bodendurchbruch
- KB Kernbohrung
- KBZ Kernbohrzone
- EBT Einbauteil

Hinweis: Die Beschriftung von Ausparungen und Durchbrüchen erfolgt in mm

LEGENDE - Brandschutz

- T 30 feuerhemmende Brandschutztür
- T 30 RS feuerhemmende Rauchschutztür
- T 90 feuerbeständige Brandschutztür
- T 90 RS feuerbeständige Rauchschutztür
- dsT dicht- und selbstschließende Tür
- feuerb. Wand feuerbeständige Wand
- F 90 feuerbeständige Brandschutzverglasung
- Brandwand
- Bauart Brandwand
- Bauart Brandwand
- Zuluftöffnung
- Feuertöcher
- Brandmelder
- Notausgang / Fluchtwegtür
- Notausgang / Fluchtwegtür

Alle Maße sind vom Ausführenden an der Baustelle zu prüfen. Unstimmigkeiten sind der Bauleitung zu melden.

Brandschutztechnische Angaben sowie Flucht- und Rettungswege sind gemäß Brandschutzkonzept auszuführen. Die jeweiligen Abweichungen oder Unstimmigkeiten sind umgehend der Bauleitung zu melden.

Neben dieser Zeichnung sind die Ausschreibungsunterlagen, die statischen Berechnungen einschl. der dazugehörigen Positions- und Bewehrungspläne, die Fertigteilpläne sowie Werkpläne von Fachfirmen verbindlich. Ausführungspläne der Fachingenieure, ggf. auch Werkpläne von Fachfirmen sind vom Ausführenden auf Übereinstimmung mit dieser Zeichnung zu prüfen. Die jeweilige Abweichungen oder Unstimmigkeiten sind umgehend der Bauleitung zu melden.

Alle Höhenangaben beziehen sich auf OK FFB, Fenster-/ Öffnungshöhen auf OK Brüstung.

Alle in den Zeichnungen angegebenen Maße, wenn nicht explizit in den Planunterlagen angegeben, sind Rohbaumaße.

Sichtbare Kanten von Beton- und Stahlbetonarbeiten sind durch Einlegen von Dreikantleisten mit ca. 1 cm Kantenlänge zu brechen. Alle anstreichenden Anschlüsse Mauerwerk-Beton oder Mauerwerk-Stahl sind mit durchgehender Halfenschiene Typ HMS 35/15 in feuerverzinkter Ausführung zu versehen. Die Position der Schiene jeweils mittig der anschließenden Mauerwerksstärke, Höhe jeweils anzuschließenden Wand.

Der Bodenbelag in Räumen mit Bodeneinläufen ist mit mind. 1% Gefälle (pfützenfrei) auszuführen. In den Übergangsbereichen der verschiedenen Fußbodenbeläge sind Trennschienen als Winkelschienen einzubauen, die Beläge sind dort anzuarbeiten.

WDS-System: Ausführung der Anschlüsse im Bereich der Fenster/ Türen/ sonstige Einbauten: Dämmung __ cm auf jeweilige Bauteil (Fenster/ Tür) führen

Türnummern: siehe Türliste

Elektro-, HKLS- und RLT-Pläne sind zu beachten

Lage und Angabe der Fassadenverankerungselemente sind nach statischen Erfordernissen und in Rücksprache mit dem Fassadenbauer einzubauen. (Ankerplatten, Verankerungsschiene etc.)

WDVS-System: Ausführung der Anschlüsse im Bereich der Fenster/ Türen/ sonstige Einbauten: Dämmung __ cm auf jeweilige Bauteil (Fenster/ Tür) führen

TGA-Planung beachten!

HINWEISE

Beispielhafte Möblierung

Brandschutztechnische Angaben sowie Flucht- und Rettungswege sind gemäß Brandschutzkonzept auszuführen.

ÄNDERUNGSVERLAUF					
Index	Inhalt / Änderung	Bearb.	Gez.	Gepr.	Datum
00	Ausführungsplanung erstellt	akb	akb	akb	12.06.2020
01	Ausführungsplanung Planfortschreibung	akb	akb	-	25.06.2020
02	Ausführungsplanung Anpassung Bänderhöhe mind. 1350 - 1530 mm	akb	akb	-	29.06.2020

PROJEKT

Neubau eines Betriebsgebäudes für die Technischen Betriebe in Rheine

Am Bauhof 2-16
48431 Rheine

LAGE

Gemeinde
Rheine

Flur
101

Gemarkung
Rheine

Flurstück
390

PLAN

Phase
Ausführungsplanung

Gewert
Architektur

Bauteil/ Abschnitt/ Planninhalt
Ansichten Nord-West und Süd-Ost

Code
50732_AP_3.2.3.1_ARC_AN_NWSO_02

Plan-Nr.
3.2.3.1

Planart
Ansicht

Maßstab
1:50

Index
02

VERANTWORTLICHKEITEN

Nutzer/Mieter/AG
**Bauherr(in)
Technische Betriebe Rheine
Am Bauhof 2-16
48431 Rheine**

Fachplaner
**Rheine,
Entwurfverfasser
Bockermann Fritze plan4building GmbH
Dieselstraße 11
32130 Enger**

GENERALPLANUNG

plan4building
BOCKERMANN FRITZE
GmbH
1196_Berlin
19732_SF_ARC_Berlinstraße 11

BOCKERMANN FRITZE
Dieselstraße 11
32130 Enger
T 05224 9737-0 | F 05224 9737-50
bfp@bockermann-fritze.de

BAUSTRART
Planschritt

Ihr Projektleiter:
Jörg Beiswiler
Dipl.-Ing. (FH) Architekt
T 05224 9737-882

Proj.-Nr.
50732

1:500, 1:500, 1:500