
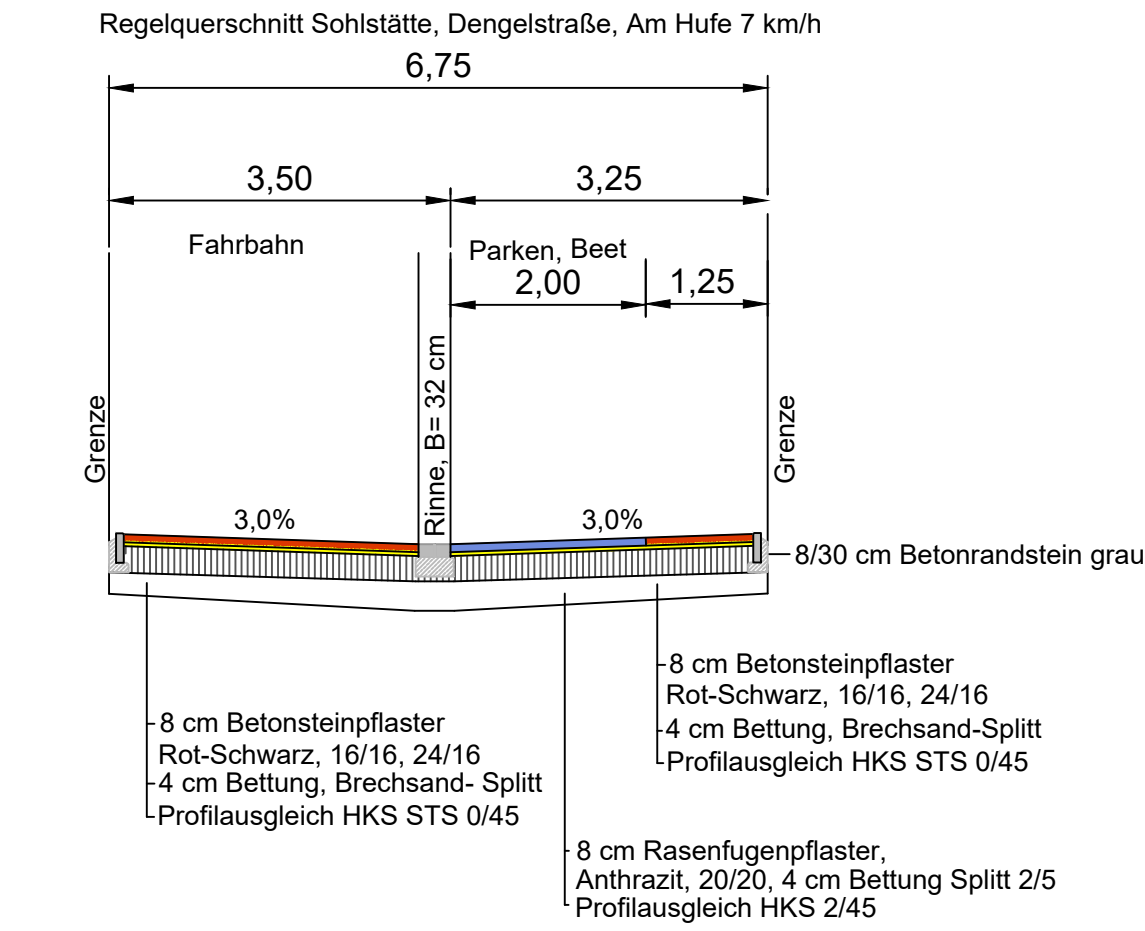


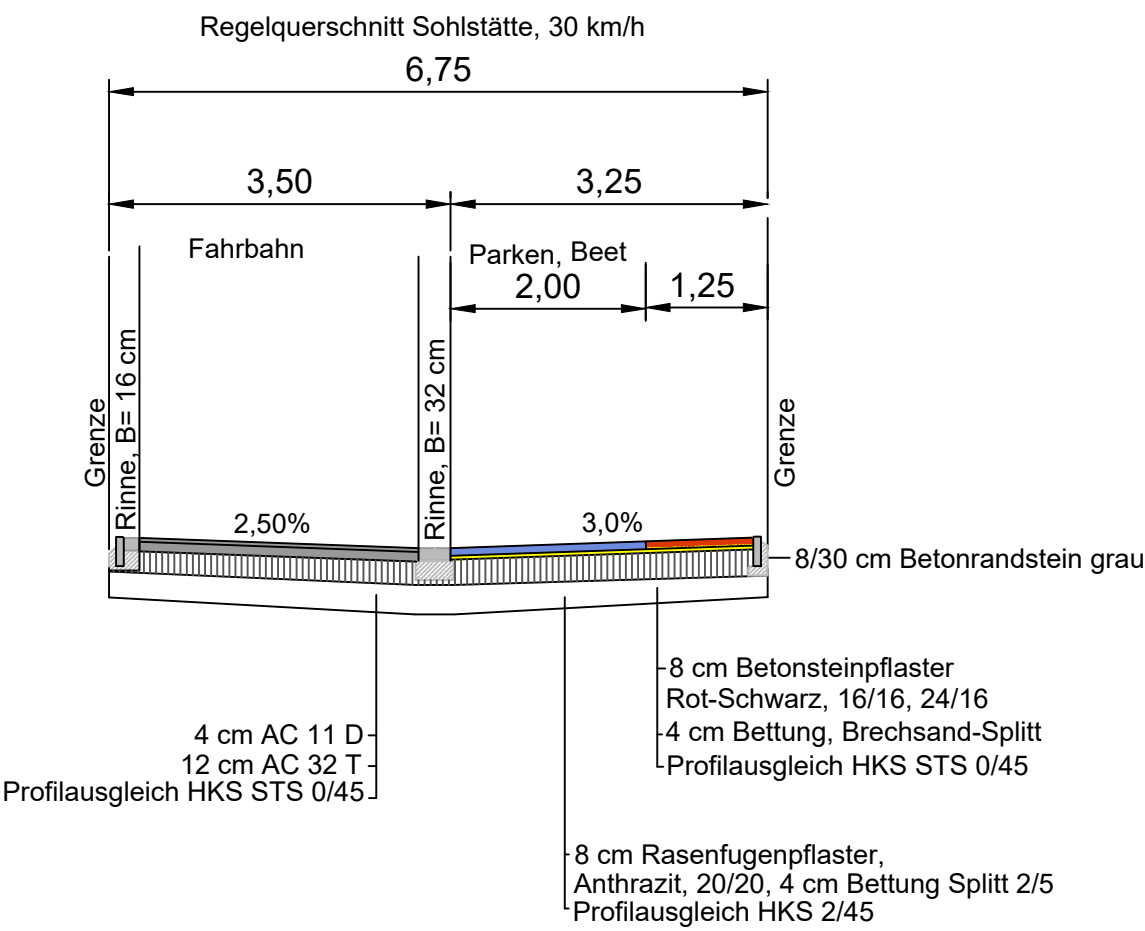

Gradiente
HP= Hochpunkt
TP= Tiefpunkt

Längsneigung in % 0,50 %
Abstand der NW in m 10,00 m

2,5 %

Querneigung in %

49,45 NN Endausbauhöhe

LEGENDE

- Betonpflaster rot-schwarz nuanciert, Fahrbahn
- Rasenfugenpflaster anthrazit, Parken
- Asphaltbeton, - 2-lagig D+T
- Pflanzbeet / Grünanlage
- Betonpflaster grau nuanciert, Fahrbahn
- Straßenablauf 30 x 50 cm
- Rampenstein Quarz-Heil
- RW- Schacht
- SW- Schacht
- Beleuchtung- Bestand
- Beleuchtung- Neu
- Beleuchtung- Demontage

STADT AHAUS
DIE BÜRGERMEISTERIN

Vorstandsbereich IV
FB 66 - Tiefbau und Entsorgung

3. BA Straßenendausbau Hoher Kamp

Plan: **Lageplan Blatt 2**
Sohlstätte, Dengelstraße, Am Hufe

Beteiligte	Geprüft	STADT AHAUS Die Bürgermeisterin in Vertretung	N
IV/66 Owers-Busch		Thomas Hammwöhner Techn. Beigeordneter	
Geplant	01.10.2026	P.Veers	Maßstab 1:250 / RQ ohne
Pfad	S:\Tiefbau_Ordnung\Strassenbau\PROJEKTE_Plan\Strassenendausbau\2025\Endausbau_Hoher_Kamp\3_BA_Ahaus\Planung\3_BA_Hoher_Kamp_West.dwg		