


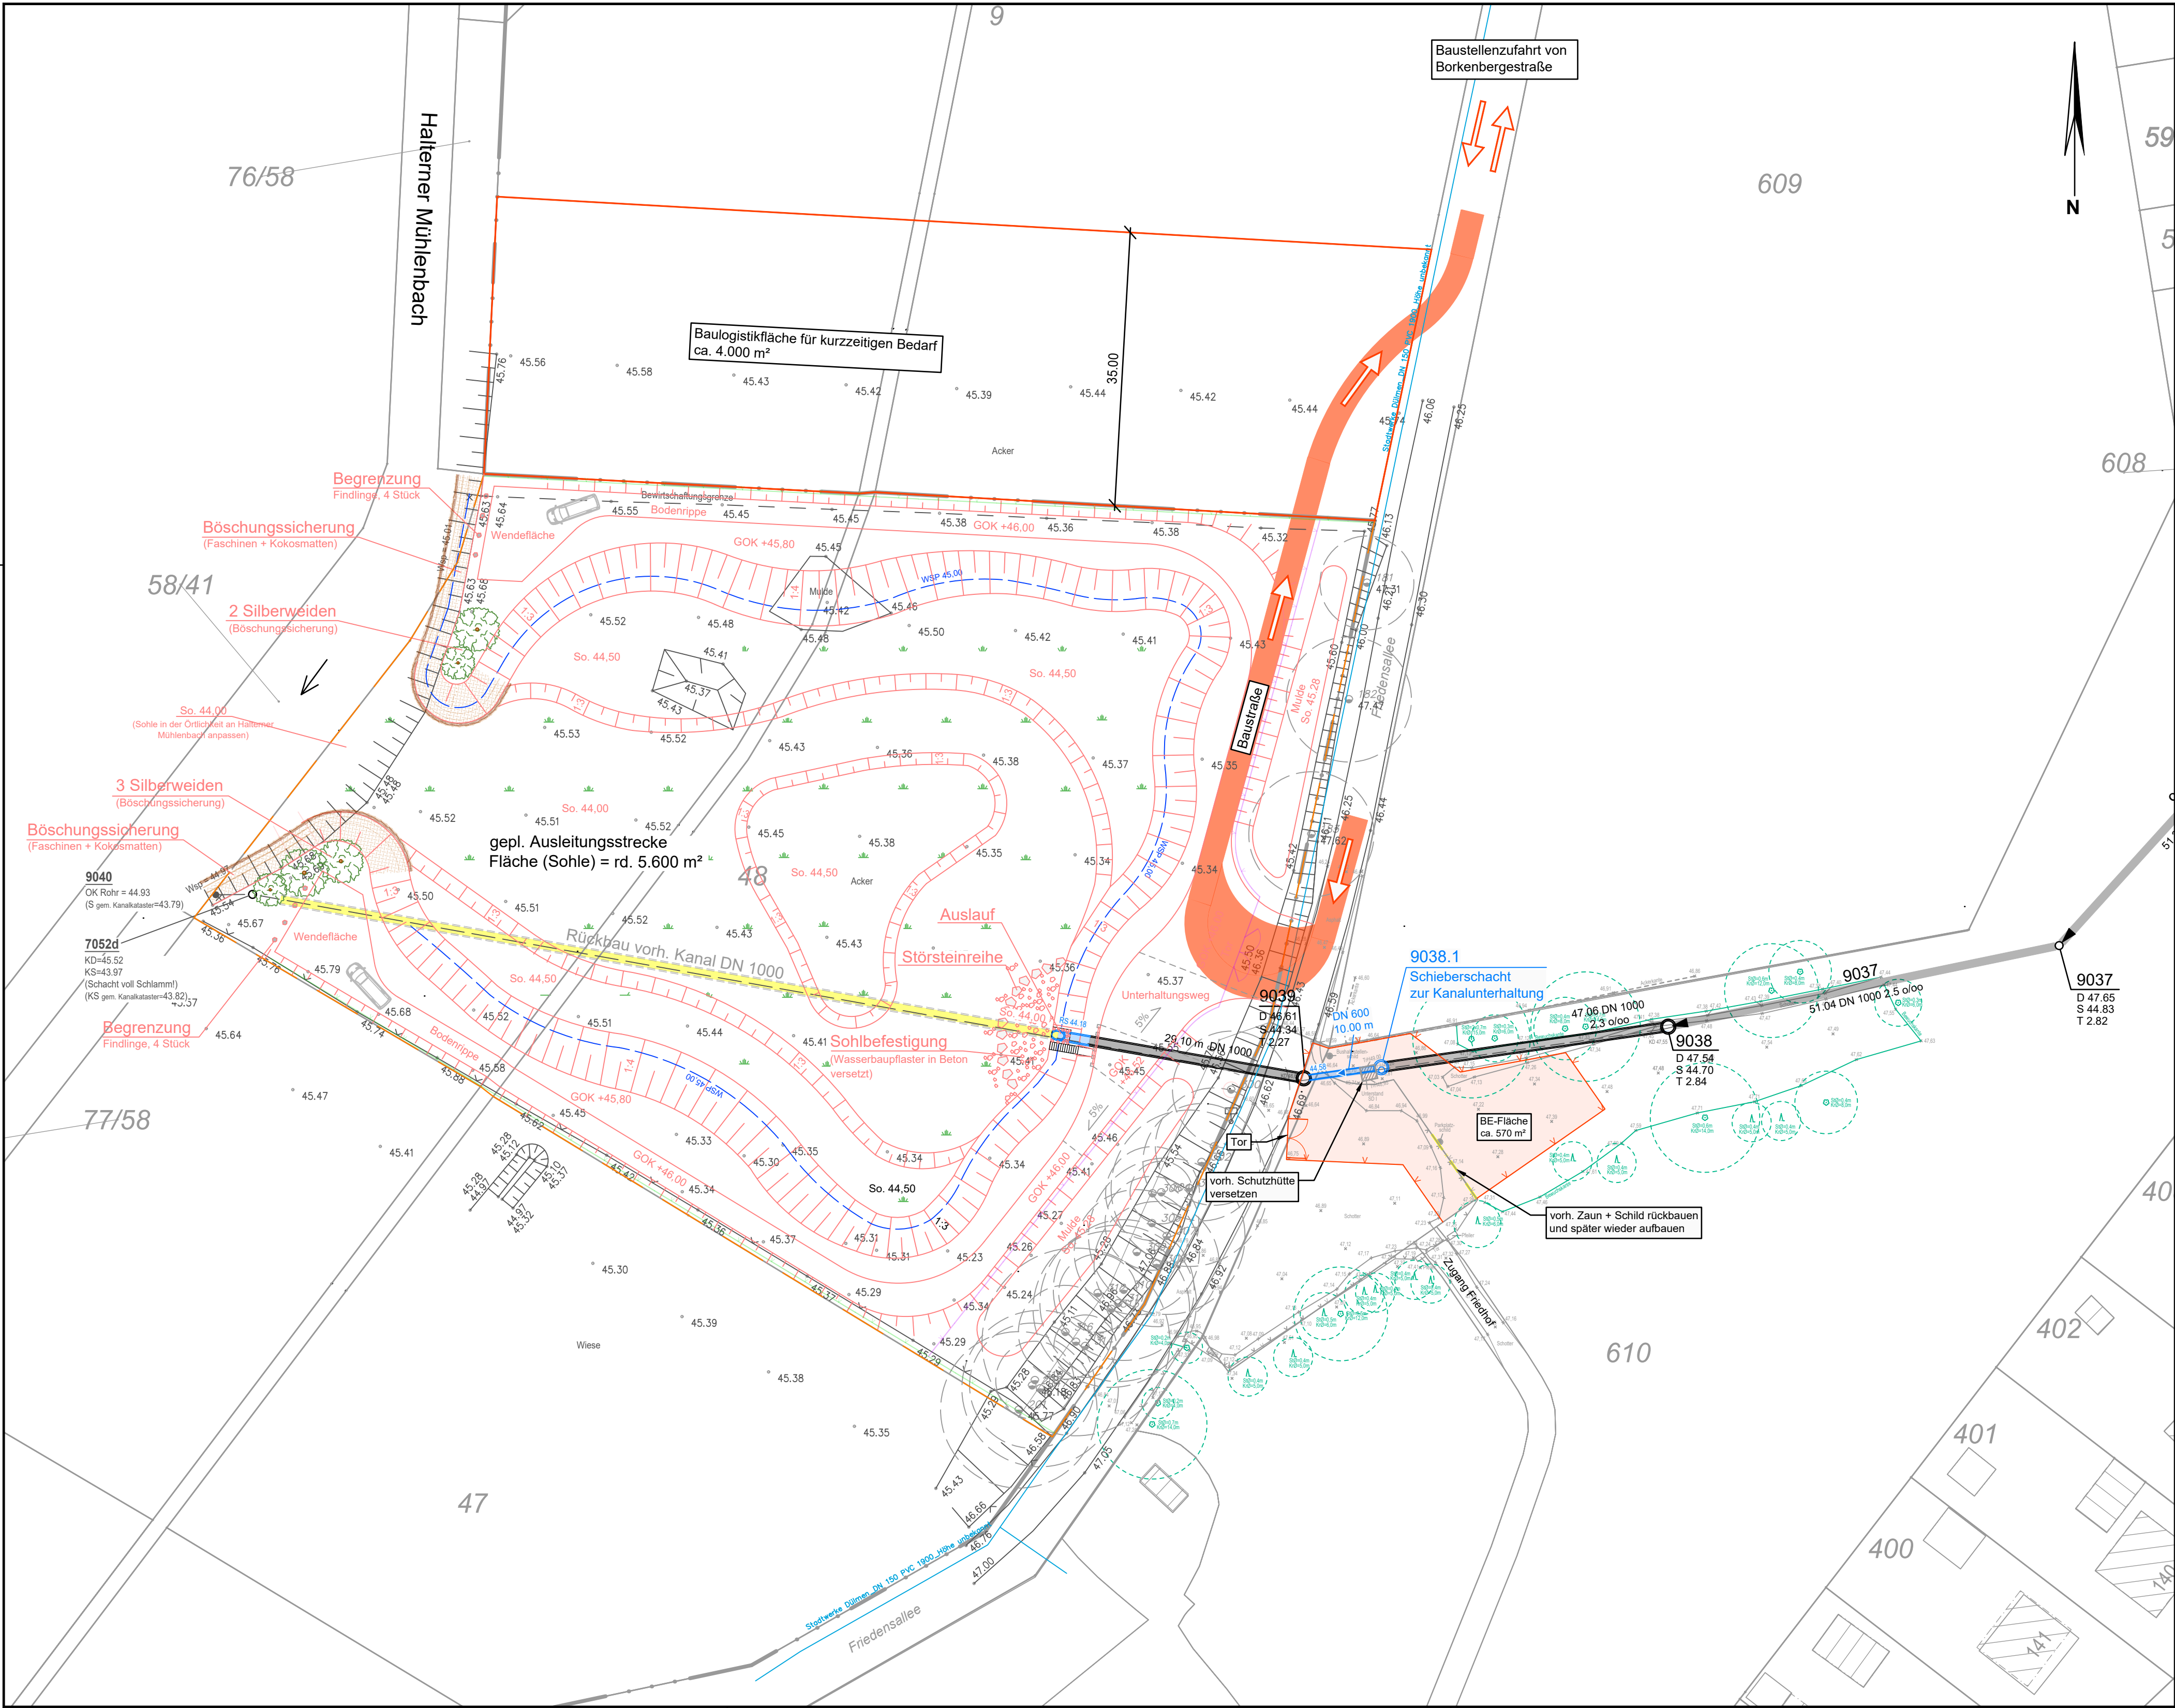

Legende

- 12715
D 60.71
S 58.05
T 2.66
DN 1000

DN 300 B 31.50m 4.8%
53.05 53.12

Bestand

Planung

So. 44.00
- Schachtbezeichnung
Deckelhöhe Schacht
Sohlhöhe Schacht
Schachttiefe
Durchmesser Standardschacht

Dimension, Material, Haltungslänge, Sohlgefälle
ankommende Kanalsohle, abgehende Kanalsohle (falls abweichend)

Standardschacht

Regenwasserkanal

vorh. Höhe

Regenwasserkanal

gepl. Grundstücksgrenze

Planung

gepl. Höhe

Versorgungsleitungen Bestand (nachrichtliche Darstellung)

- Telekommunikation

Gas

Trinkwasser

MSP
Beleuchtung
NSP

Strom

Index	Art der Änderung	Name	Datum

Auftraggeber
Stadt Dülmen -Abwasserwerk-



Heinrich-Leggewie-Straße 13 | 48249 Dülmen
T 02594 12-770 | F 02594 12-757
abwasserwerk@duelmen.de

Projektname
**Ausleitungsstrecke Süskenbrock
Dülmen-Hausdülmen**

Plannummer W.5.3.4	Projektnr. 05190090
Planinhalt Lageplan Baustelleneinrichtung	Maßstab 1:500
Fachbereich Wasserwirtschaft	Name Kürzel bearbeitet Wehmschulte
Leistungsphase Nur zur Kalkulation	gezeichnet Feldhaus
Freigabe Planer	geprüft Abels
Freigabe Auftraggeber Bauherr	Datum 07.07.2026

nts Ingenieurgesellschaft mbH

Hansestraße 63 | 48165 Münster
T 02501 2760 0 | F 02501 2760 33
info@nts-plan.de | www.nts-plan.de



Lagestatus ETRS 89/UTM 32 | Höhenstatus NNH (DHHN 2016)