


Lageplan M.1:100

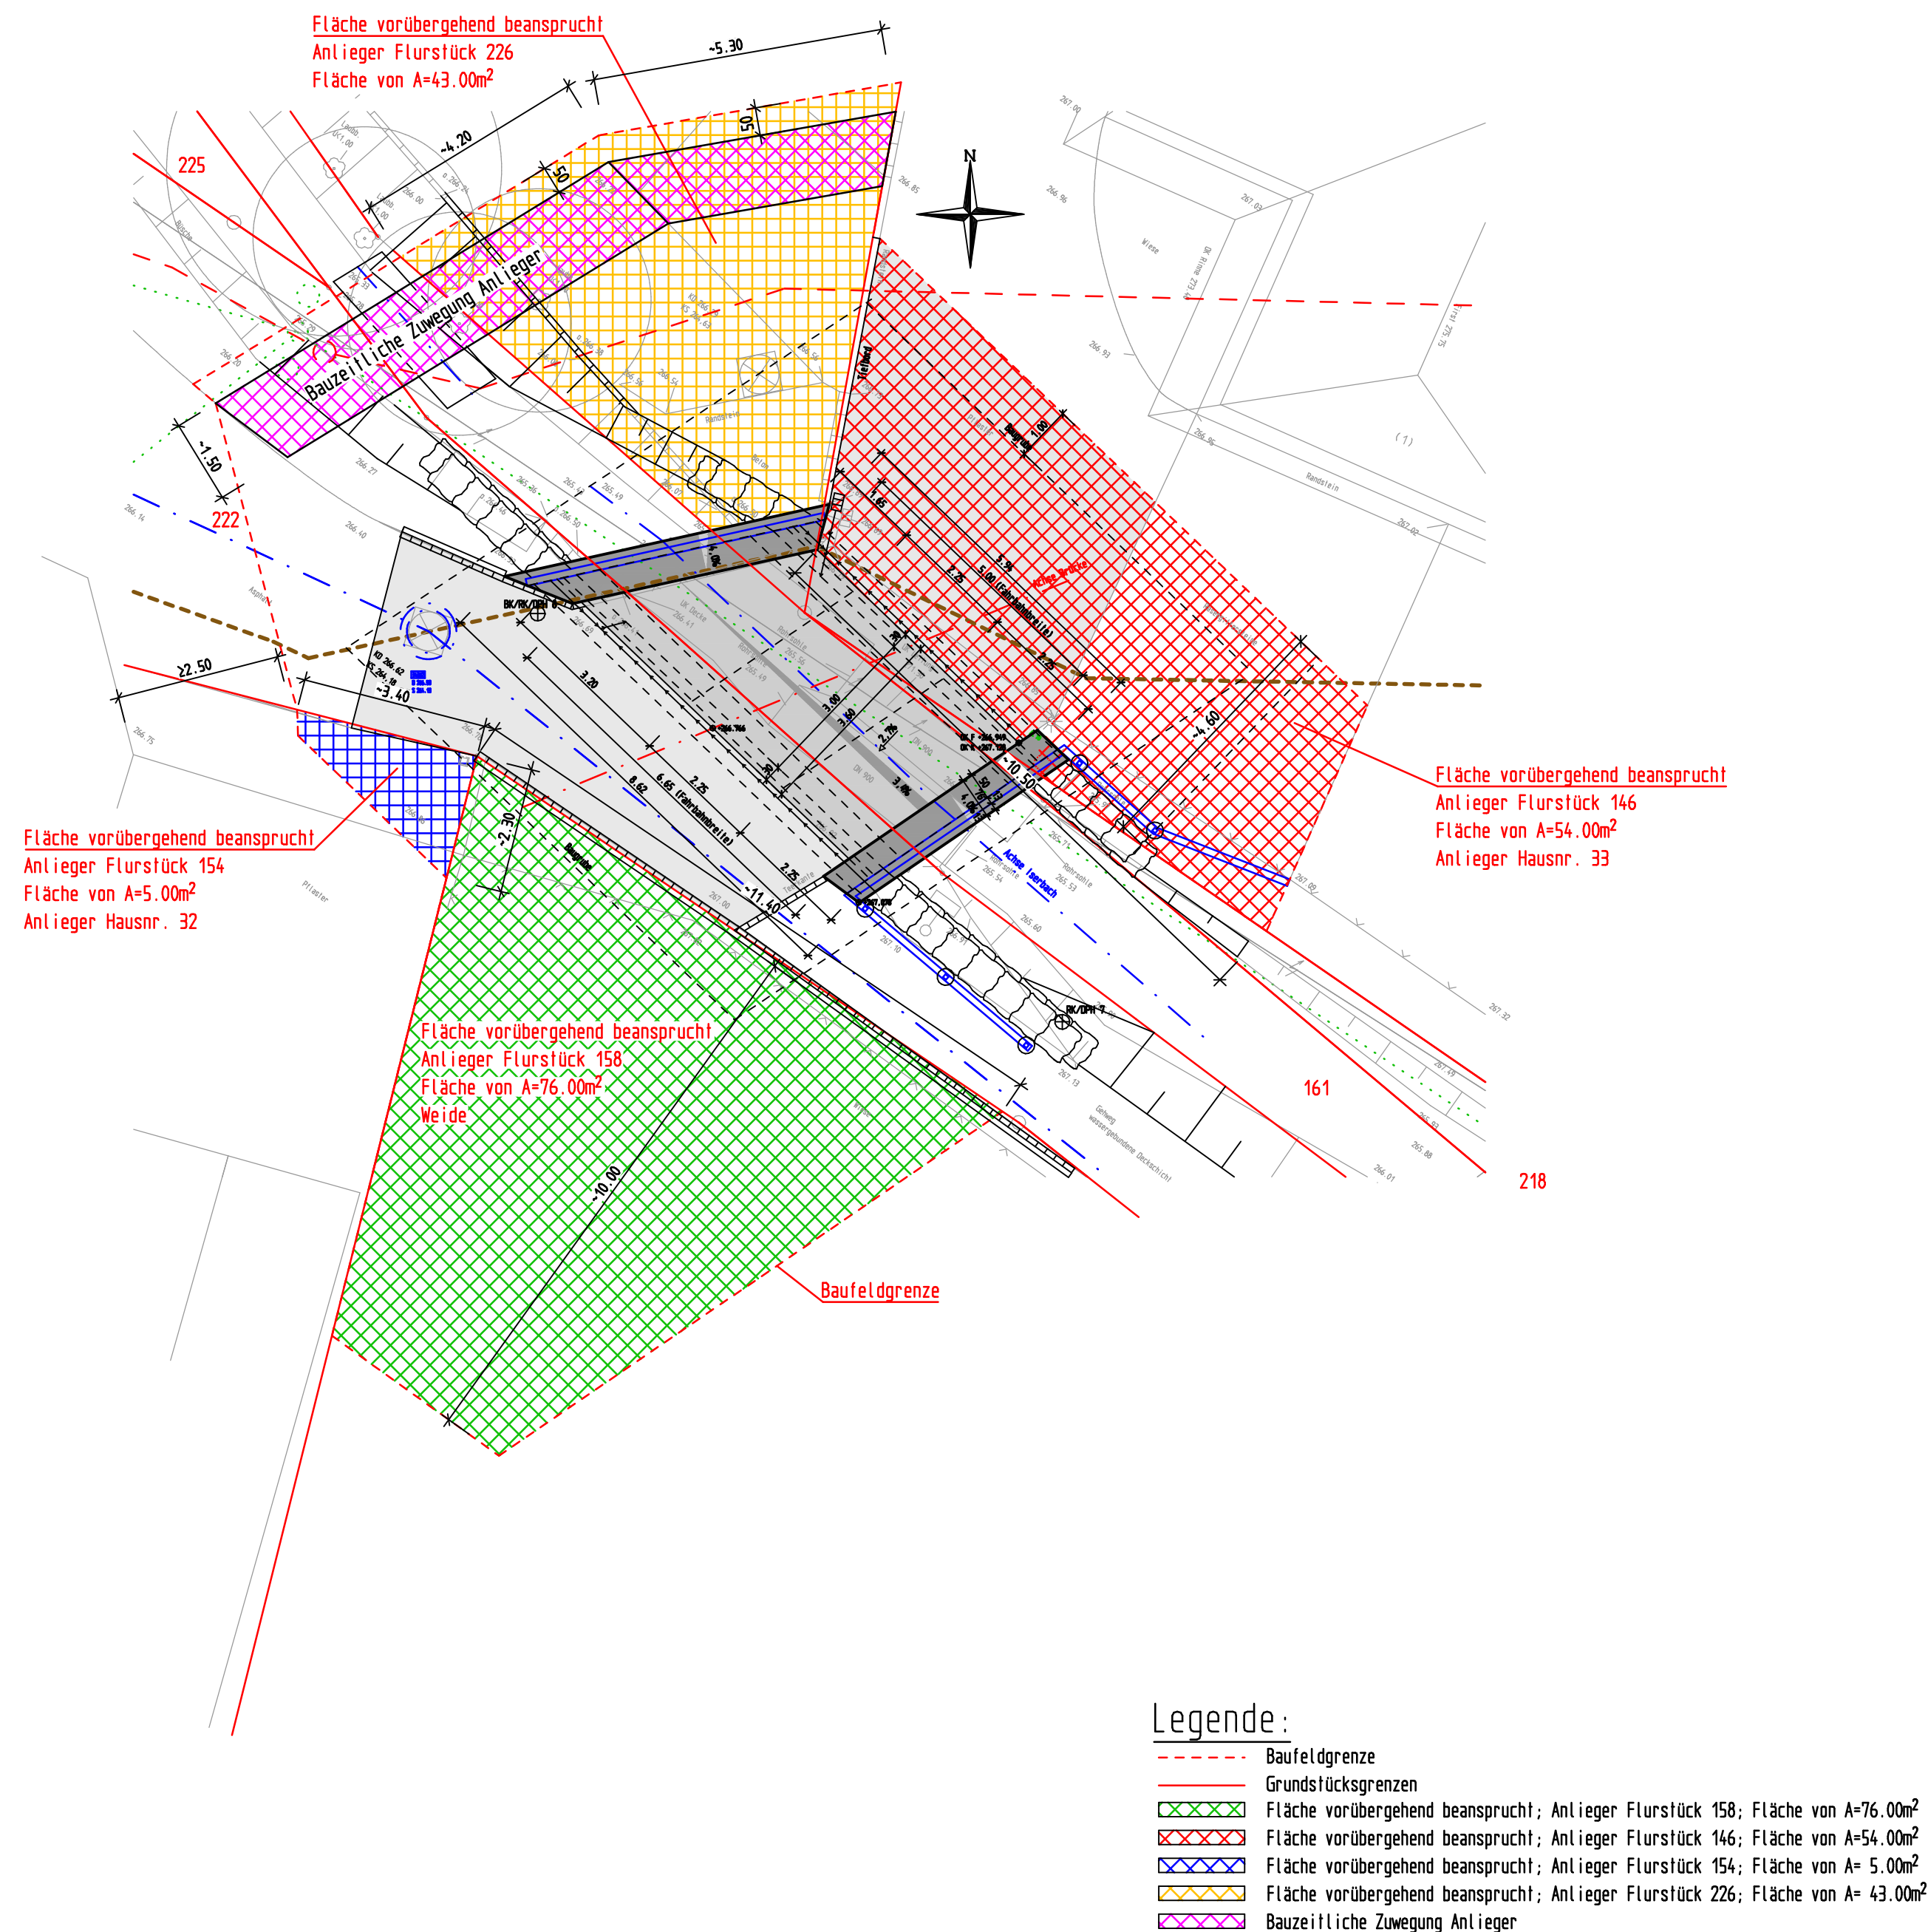

Plan gilt nur für die Ausschreibung

Codierung:				
Geändert		Datum	Gez.	Geprüft
a				
b				
c				
Stadt Hemer Hademareplatz 44 58675 Hemer Streckenbezeichnung: Unter dem Hohenstein 33 über den Iserbach Straßenklasse und Nr.: Straßenbrücke		Unterlage: 8		
		Blatt - Nr.: 1		
		Projekt - Nr.: H21		
Bauwerk/Baumaßnahme: Ersatzneubau Brücke „ Unter dem Hohenstein" über den Iserbach BW 9-16		Datum	Zeichen	
		Bearb.:		
		Gez.:		
		Gepr.:		
Plandarstellung: Grunderwerbsplan		ASB-Nr: 9-16		
		Entwurfsplanung		
		Maßstab: 1 : 100		
Aufgestellt:		Antragsteller: Stadt Hemer, Hademareplatz 44, 58675 Hemer		
Kenntnisnahme:		Genehmigt:		