
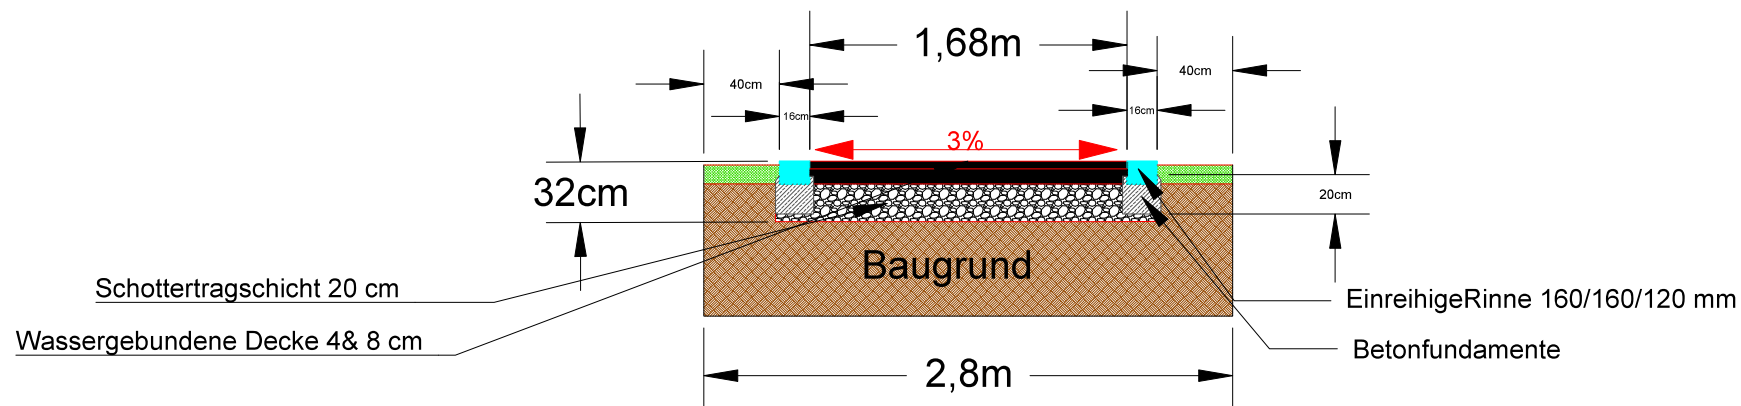
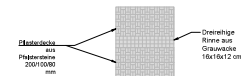


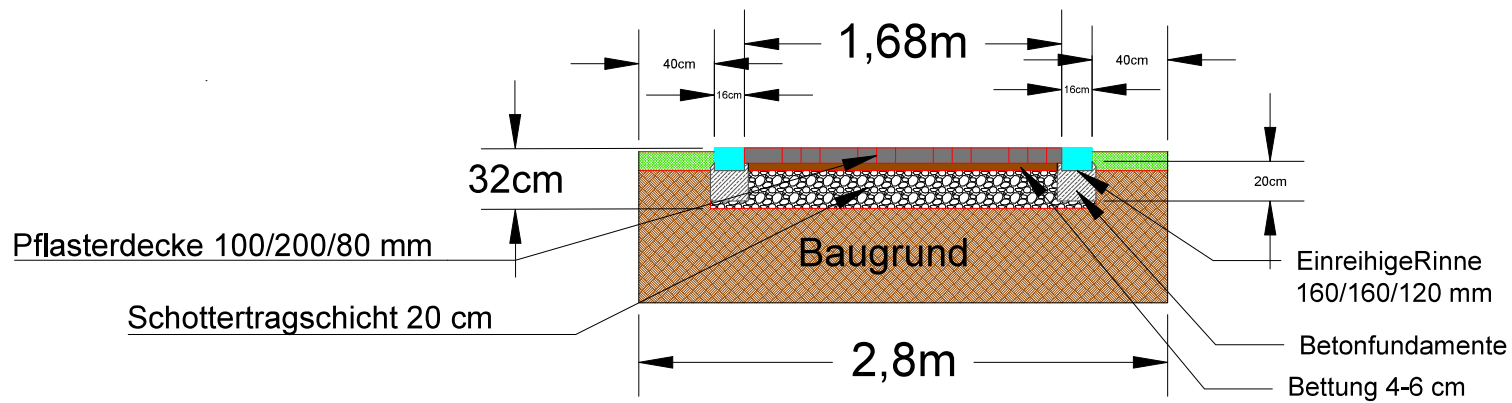

FD 5.2 Verkehrsplanung und Straßenbau
 Fachbereich Bauen
 Hademareplatz 44, 58675 Hemer

Erweiterung Waldfreidhof			Regelquerschnitt	
			Maßstab 1:10	
			Lageplan	
			Hemer, den	
bearbeitet	23.06.2026	Abdi	Fachdienstleiter	
gezeichnet	23.05.2026	Abdi		
geprüft				