
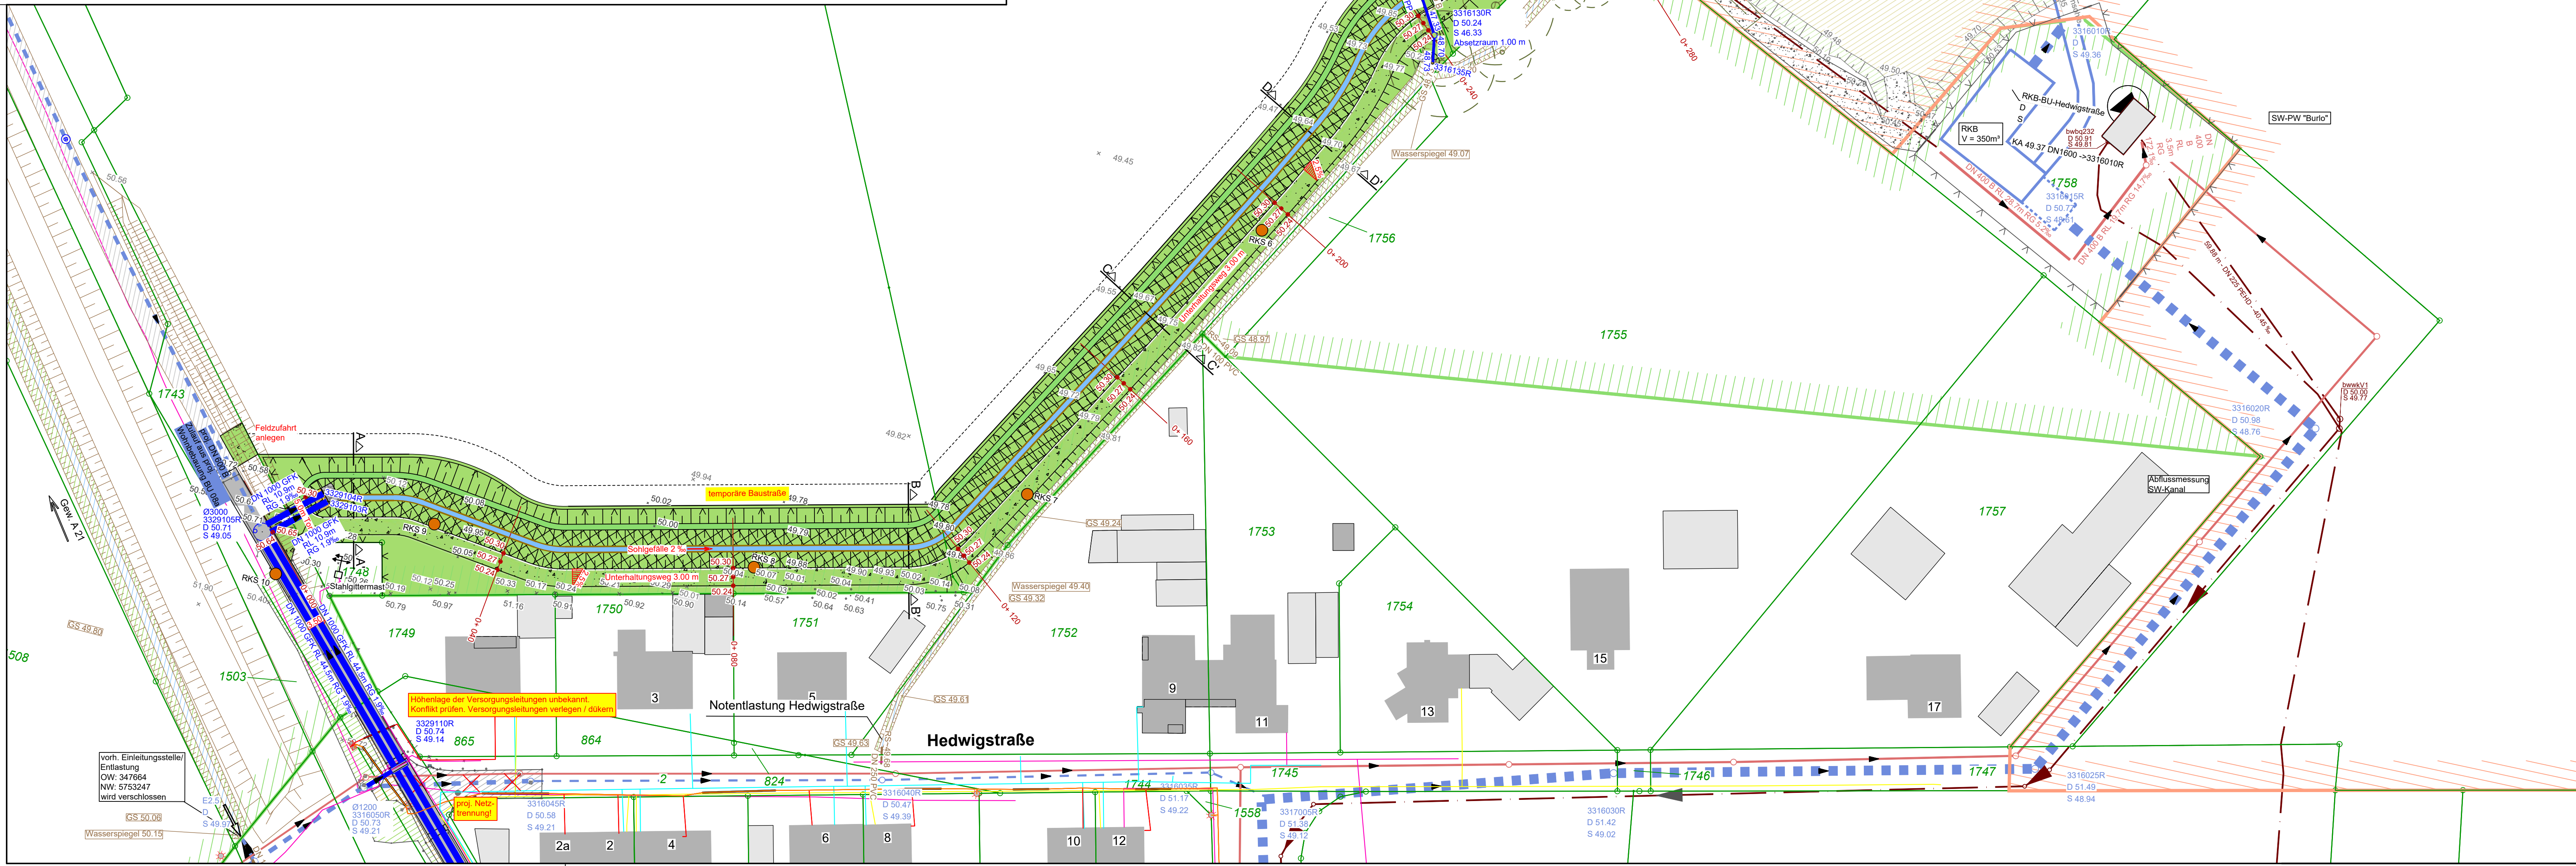


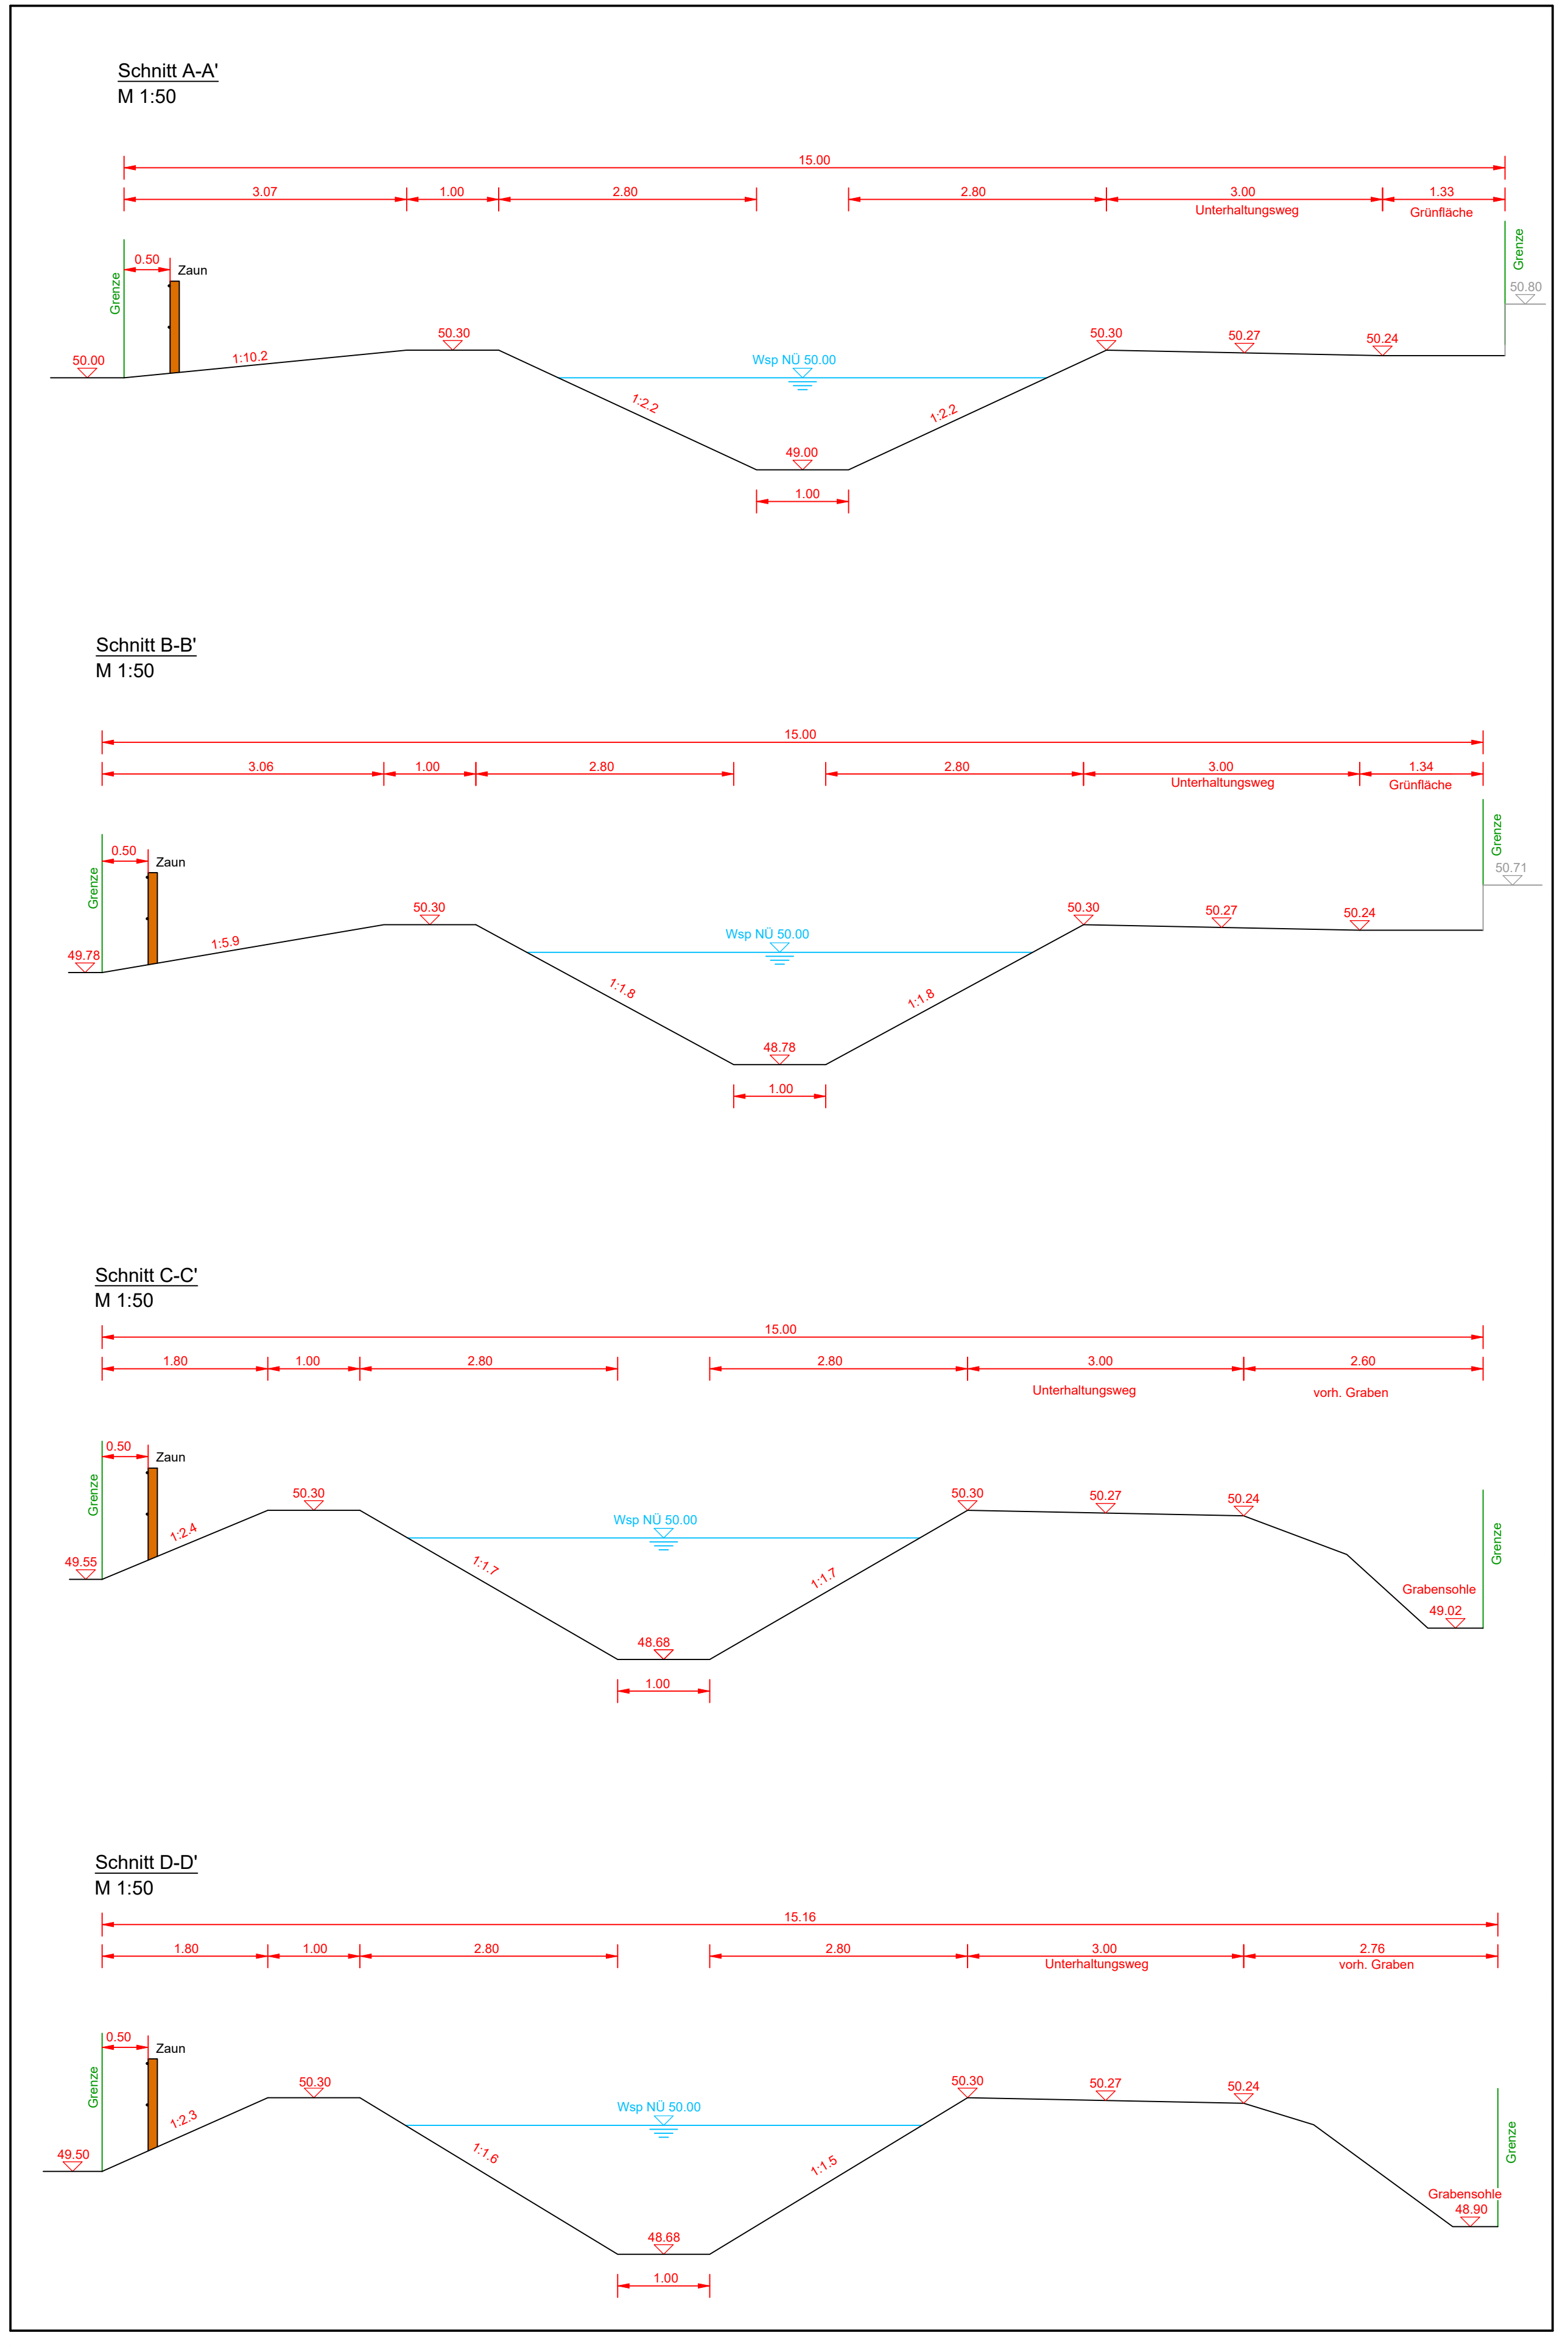

LEGENDE

- proj. Schotterrasen
- proj. Böschung
- proj. Grünfläche
- proj. Begrünungsmatten
- proj. Wasserbaupflaster
- proj. Wasserbauschotter
- Landschaftsschutzgebiet
- Naturschutzgebiet
- vorh. Regenwasserkanal
- vorh. Schmutzwasserkanal
- vorh. Druckrohrleitung
- proj. Zaun aus Eichenspaltpfählen und Glattrah
- proj. Regenwasserkanal
- proj. Faschienen
- vorh. SW-Pumpwerk
- proj. Regenrückhaltebecken
- proj. Einleitungsstelle
- proj. Höhe
- vorh. Baumstandorte
- Rammkernsondierung
- Bestandsaufmaße ISW
- Aufmaß 2010/2011
- gemessene Geländehöhen 2010/2011
- Aufmaß 2025/2026
- gemessene Geländehöhen in m ü. NHN 2025/2026
- RRB
- Verkehrsschild
- Straßenablauf
- vorh. Bituminöse Fahrbahn
- vorh. Grünfläche
- vorh. Pflasterfläche
- vorh. Schotterfläche

Die dargestellten Punkte befinden sich im amtlichen Lagebezugssystem (UTM / ETRS89) Zone 32. Die von der ISW GmbH gemessenen Punkte befinden sich im amtlichen Höhenbezugssystem (DHHN 1961). Der Anschluss an die Systeme wurde mittels GPS Messung im Sapos Referenzdienst des Landes NRW hergestellt.

Versorger

- vorh. Versorgungsleitung Strom/Beleuchtung
 - vorh. Versorgungsleitung Wasser
 - vorh. Versorgungsleitung Gas
 - vorh. Versorgungsleitung Telekom / Unity Media
- gemäß Versorgerauskunft, Darstellung nur nachrichtlich

Ausführungsplan Abwasseranlagen!

Alle Maße und Höhen in der Örtlichkeit prüfen!
Dieser Plan hat Vorrang vor allen anderen Plänen!
Bei Unstimmigkeiten ist die Bauleitung zu unterrichten!
Lageplan gilt nur in Verbindung mit den Kanallängsschnitten, Sonderbauwerkszeichnungen und Details.
Angaben zu Versorgungsleitungen nur nachrichtlich.
Es gelten nur die Planunterlagen der Versorgungsunternehmen.
Baugrunduntersuchung beachten!



Stadt Borken
Kreis Borken



Projekt
Abfangsammeler "Reckershardt" und Erweiterung RRB "Burlo"

Plan
Lageplan der Entwässerungsanlagen 1(2)

Maßstab
1 : 500

Projektnummer	Zeichnungsnummer	Index	Datum	Bearbeitung
BOR-060/16	0 5 0 1 1 0 9 0 1 0 0	A	12.05.2026	Wu / Le
A	GFK-Rohre eingearbeitet		25.09.2026	Wu / Ck

Index	Art der Änderung	Anlage 3	Blatt 3
-------	------------------	----------	---------

Planverfasser/-in
Borken, den

Auftraggeber/-in
Borken, den

NUR ZUR AUSSCHREIBUNG!