


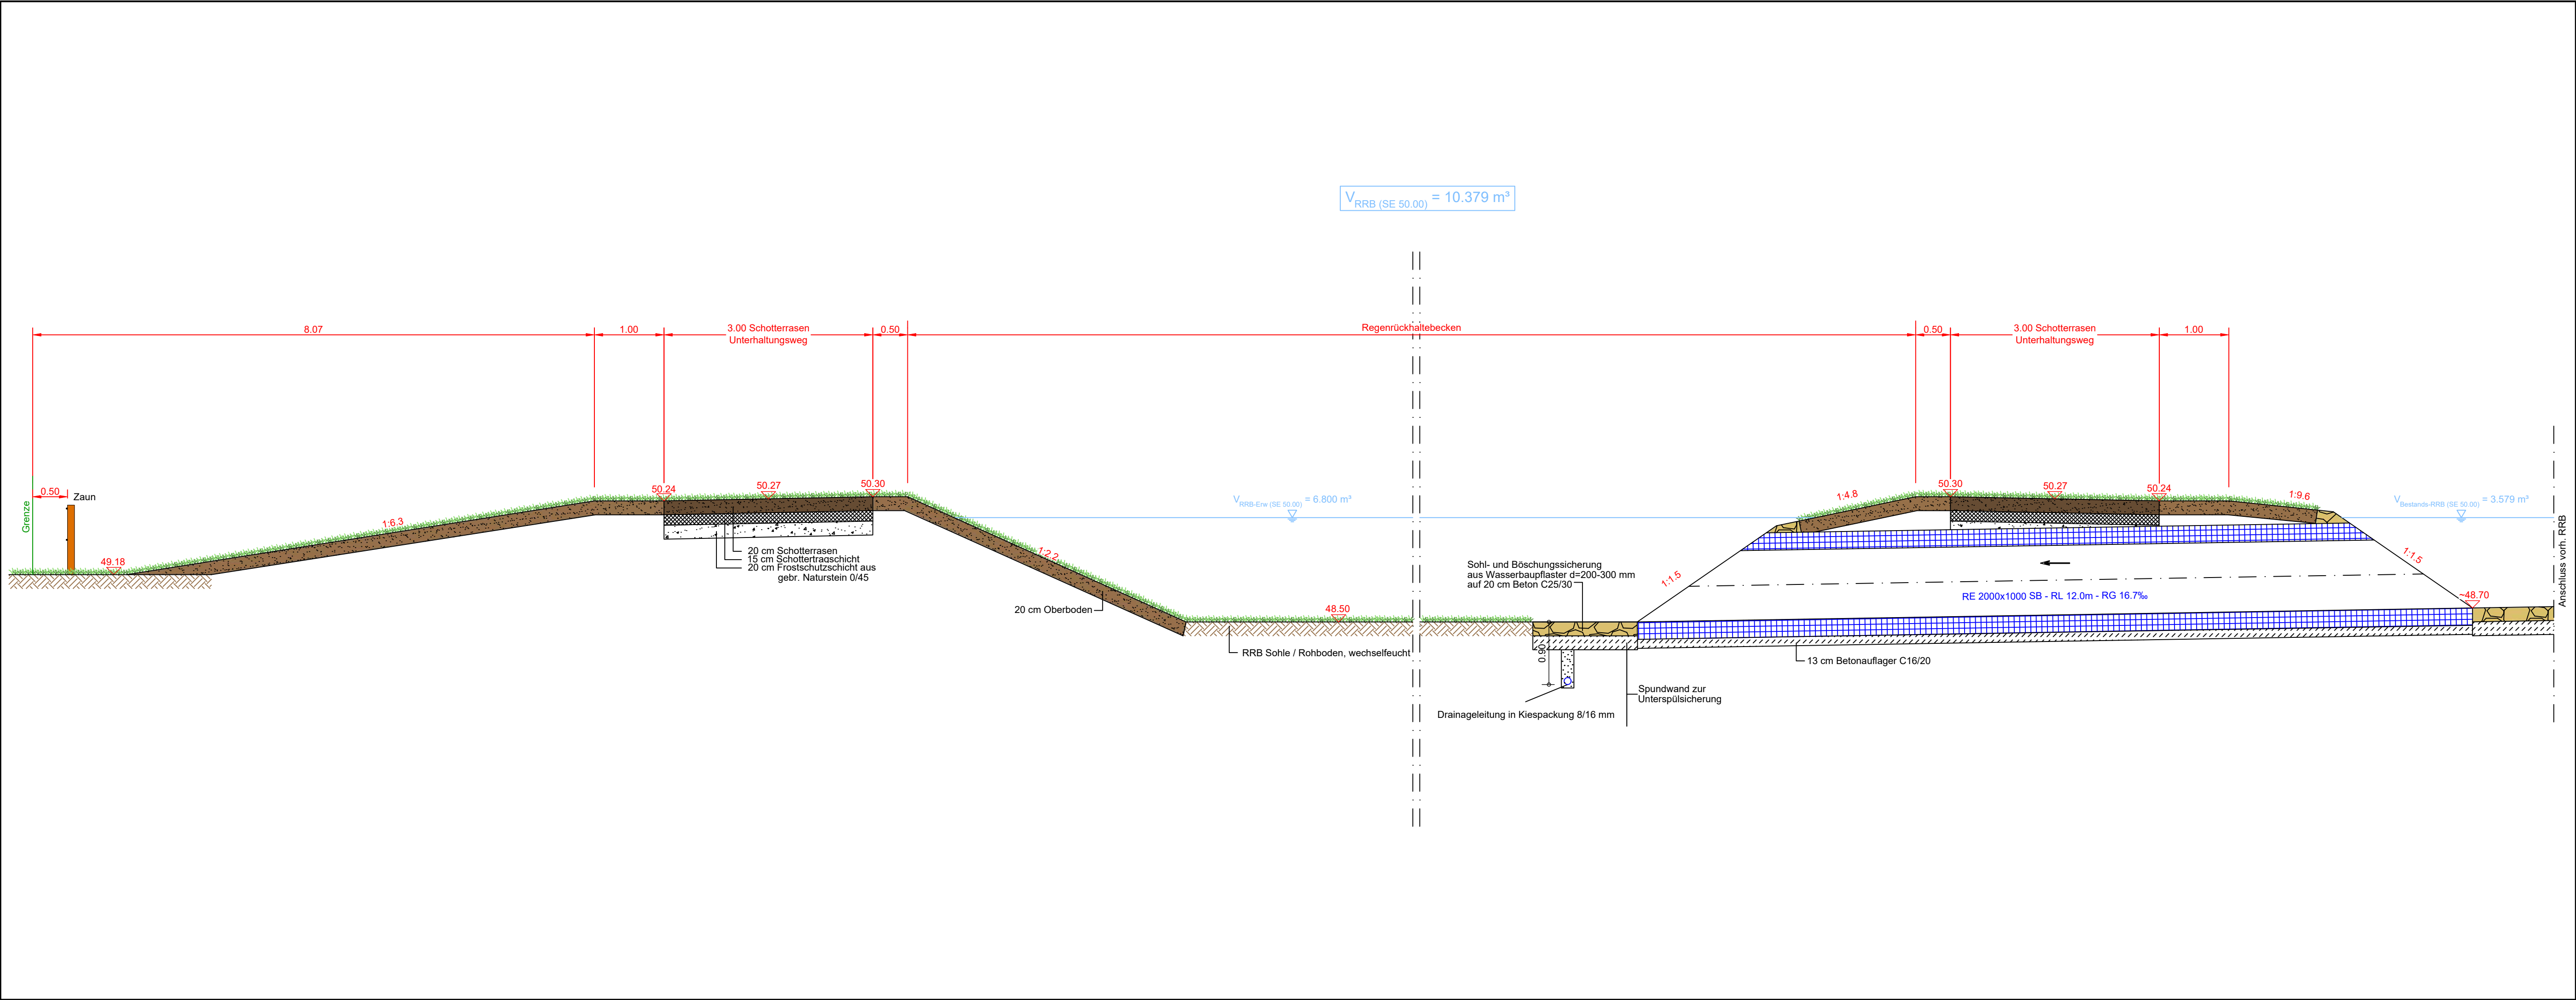

Ausführungsplan Abwasseranlagen!

Alle Maße und Höhen in der Örtlichkeit prüfen!

Dieser Plan hat Vorrang vor allen anderen Plänen!

Bei Unstimmigkeiten ist die Bauleitung zu unterrichten!

Lageplan gilt nur in Verbindung mit den Kanallängsschnitten, Sonderbauwerkszeichnungen und Details.

Angaben zu Versorgungsleitungen nur nachrichtlich.

Es gelten nur die Planunterlagen der Versorgungsunternehmen.

Baugrunduntersuchung beachten!



Stadt Borken
Kreis Borken



ISW Ingenieur Sozietät GmbH
Beratende Ingenieure
Röntgenstraße 27 | 46325 Borken
02861 809990
info@isw-ingenieure.de
www.isw-ingenieure.de

Projekt
Abfangsammler "Reckershardt"
und Erweiterung RRB "Burlo"

Plan
Schnitt RRB
Maßstab
1 : 50

Projektnummer	Zeichnungsnummer	Index	Datum	Bearbeitung
BOR-060/16	0 5 0 1 1 9 0 1 0 0		12.05.2026	Wu / Le

Index	Art der Änderung	Anlage 6	Blatt 7
-------	------------------	----------	---------

Planverfasser/-in
Auftraggeber/-in

NUR ZUR AUSSCHREIBUNG!

Borken, den

Borken, den