


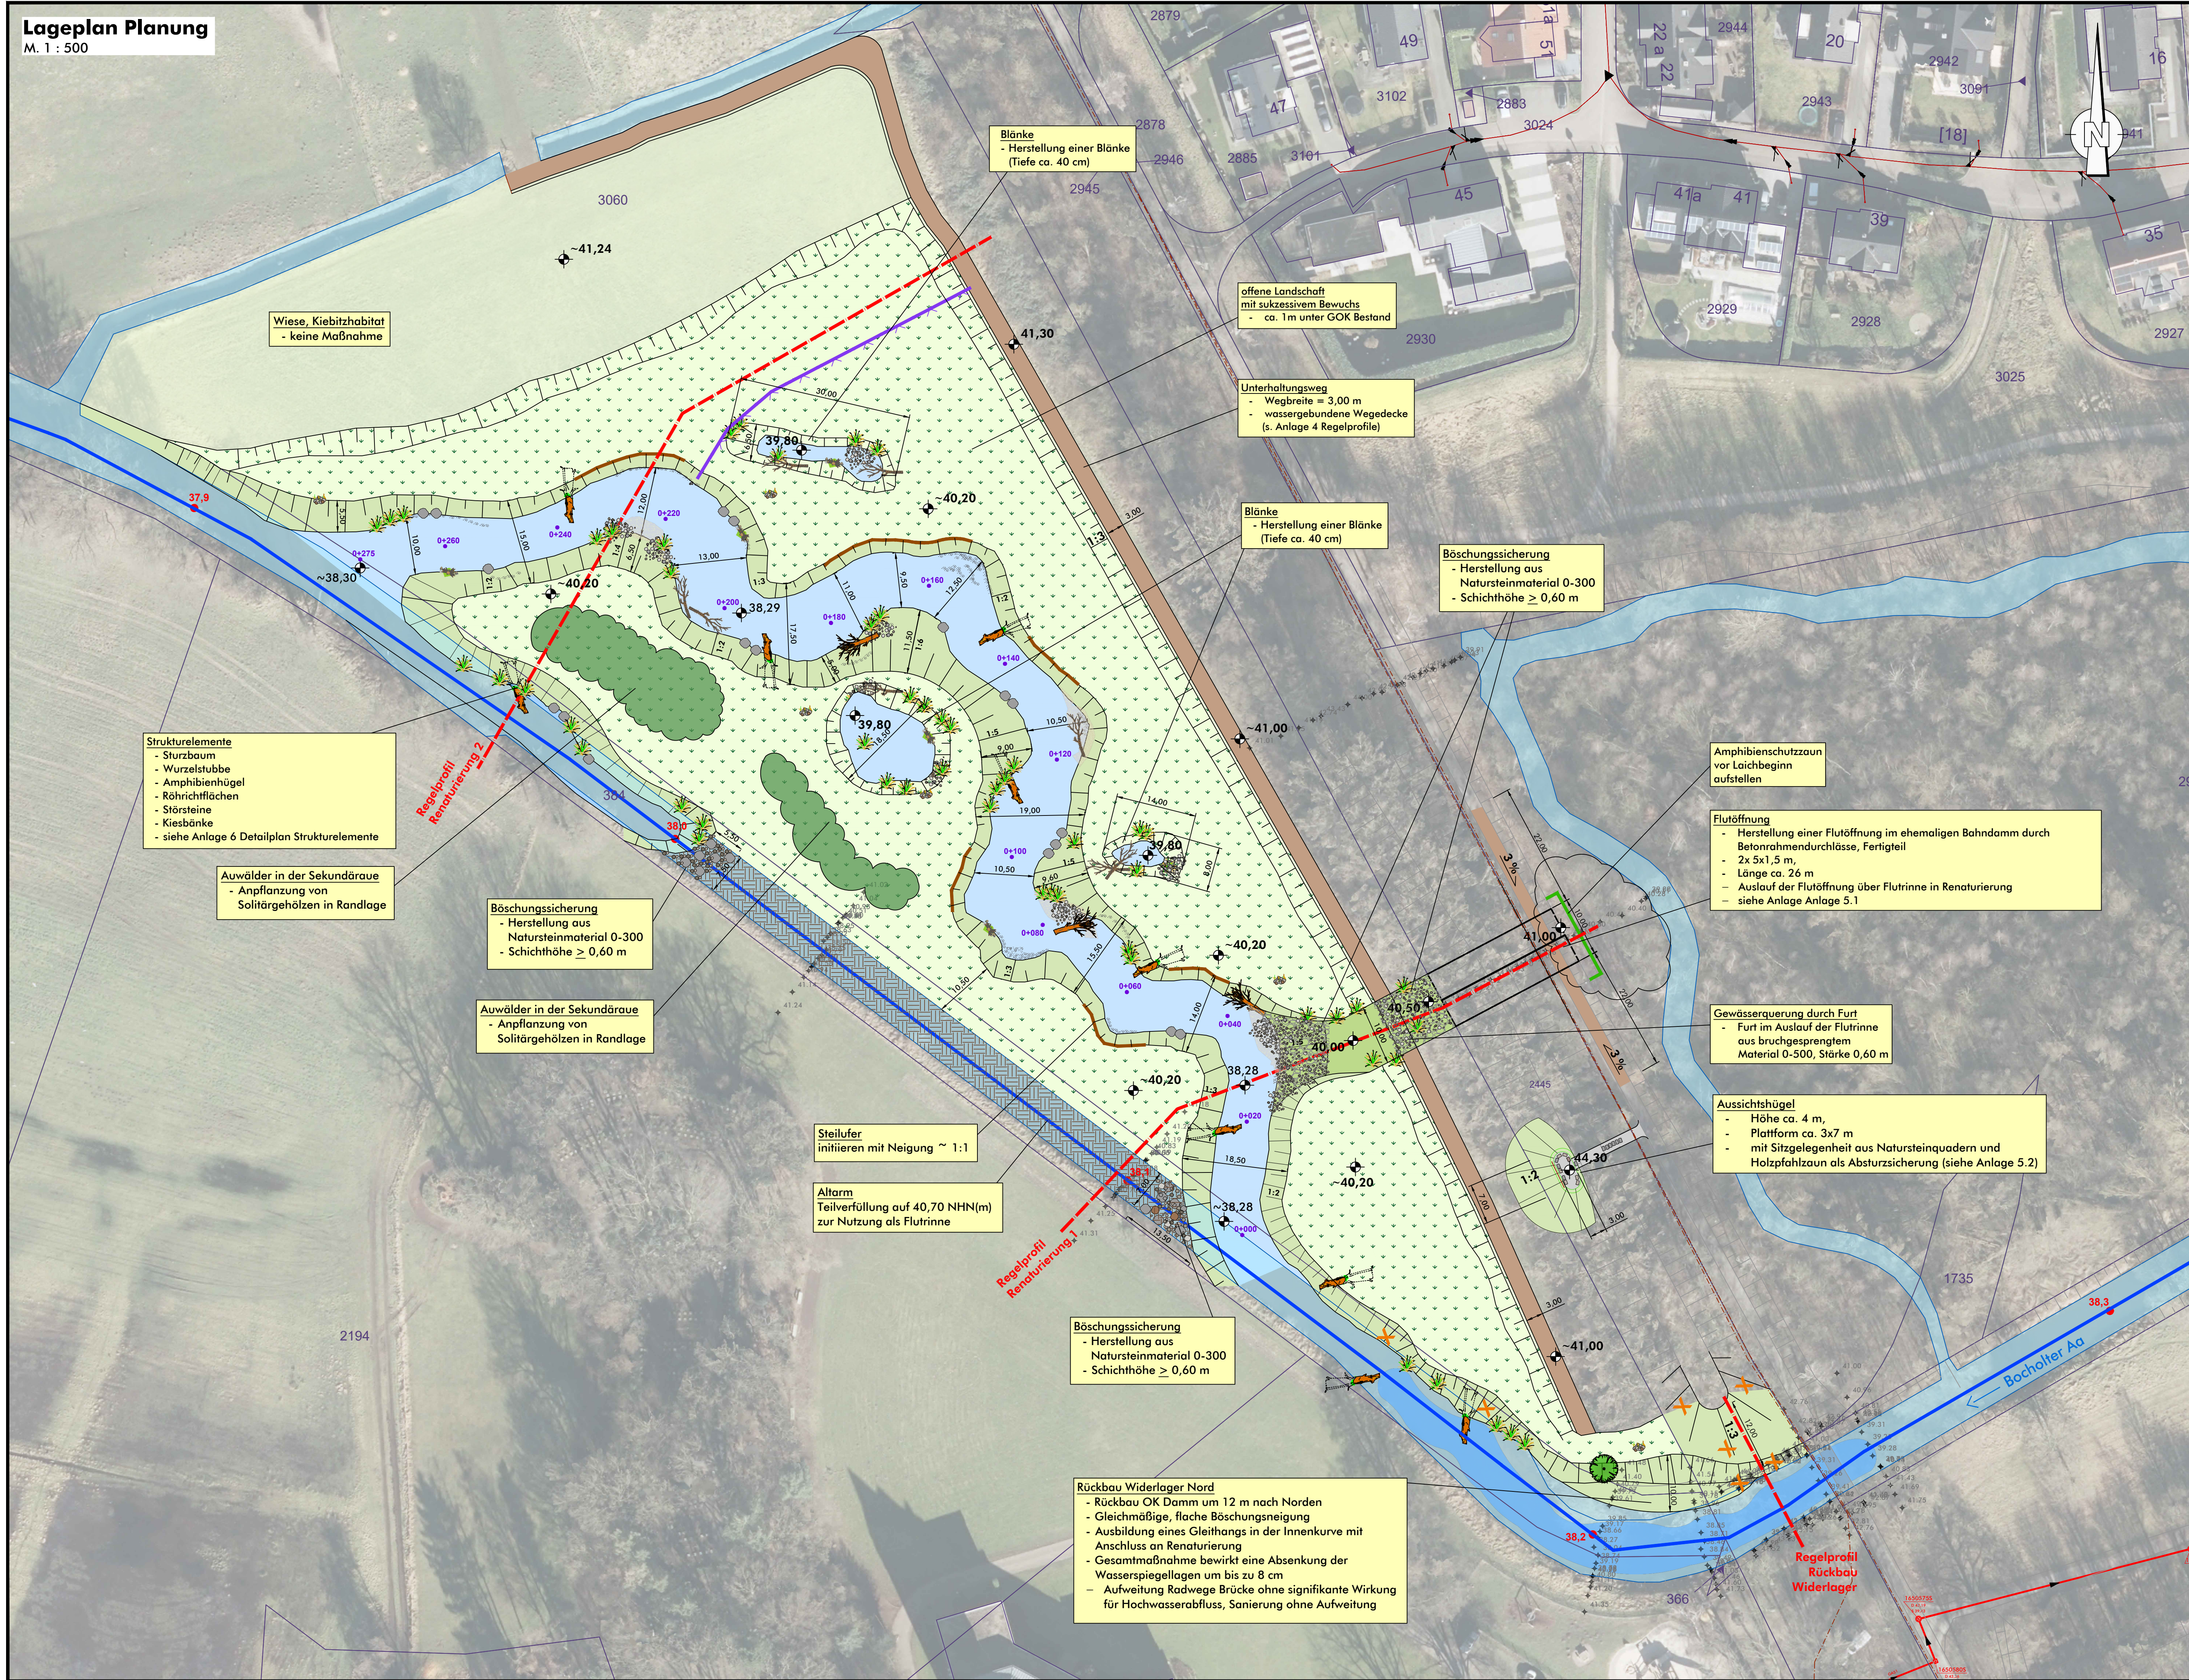

Legende

Planung

- Abbruch / Rodung
- Gewässer
- Sohlabbtrag
- Böschung
- Berme
- Sand
- Flutmulde
- Sekundäraue
- Verfüllung
- Böschungssicherung
- Unterhaltungsweg (Schotterrasen)
- Steilufer
- Zaun
- Röhricht
- Strukturelemente
- Totholz, Wurzelstüben
- (Fein -) Kies
- Sandbank
- Blocksteine

Bestand

- Geländehöhe [Vermessung Sönnichsen&Weinert, 2024]
- Stationierung [GSK Auflage 3E, 2019]
- Böschung [digitalisiert nach Luftbild, 2024]
- Flurstücke [Stadt Borken, 2024]
- Horste/ Höhlenbäume [Buteo Landschaftsökologen, 2024]
- Ver-/Entsorgungsleitungen
- Kanal RW [Stadtwerke Borken/Westf. GmbH, 2024]
- Kanal SW [Stadtwerke Borken/Westf. GmbH, 2024]
- Kanal MW [Stadtwerke Borken/Westf. GmbH, 2024]
- Strom [Stadtwerke Borken, 2025]

Renaturierung und Aufweitung von Engstellen an der Bocholter Aa
- Ausführungsplanung -

Bearb.: Weh	Maßstab 1 : 500	Lageplan Planung
Gez.: Sch		Anlage 3



Kreisstadt Borken
KREISSTADT



Sönnichsen Weinert
Ingenieurgesellschaft für Wasserbau
und Landschaftsplanung mbH

Schwarzer Weg 6 - 32423 Minden
Tel. (05 71) 4 52 28 - Fax 4 15 32
post@soe-ing.de - www.soe-ing.de

Borken,
Januar 2026

Minden,
Januar 2026