


3.OBERGESCHOSS

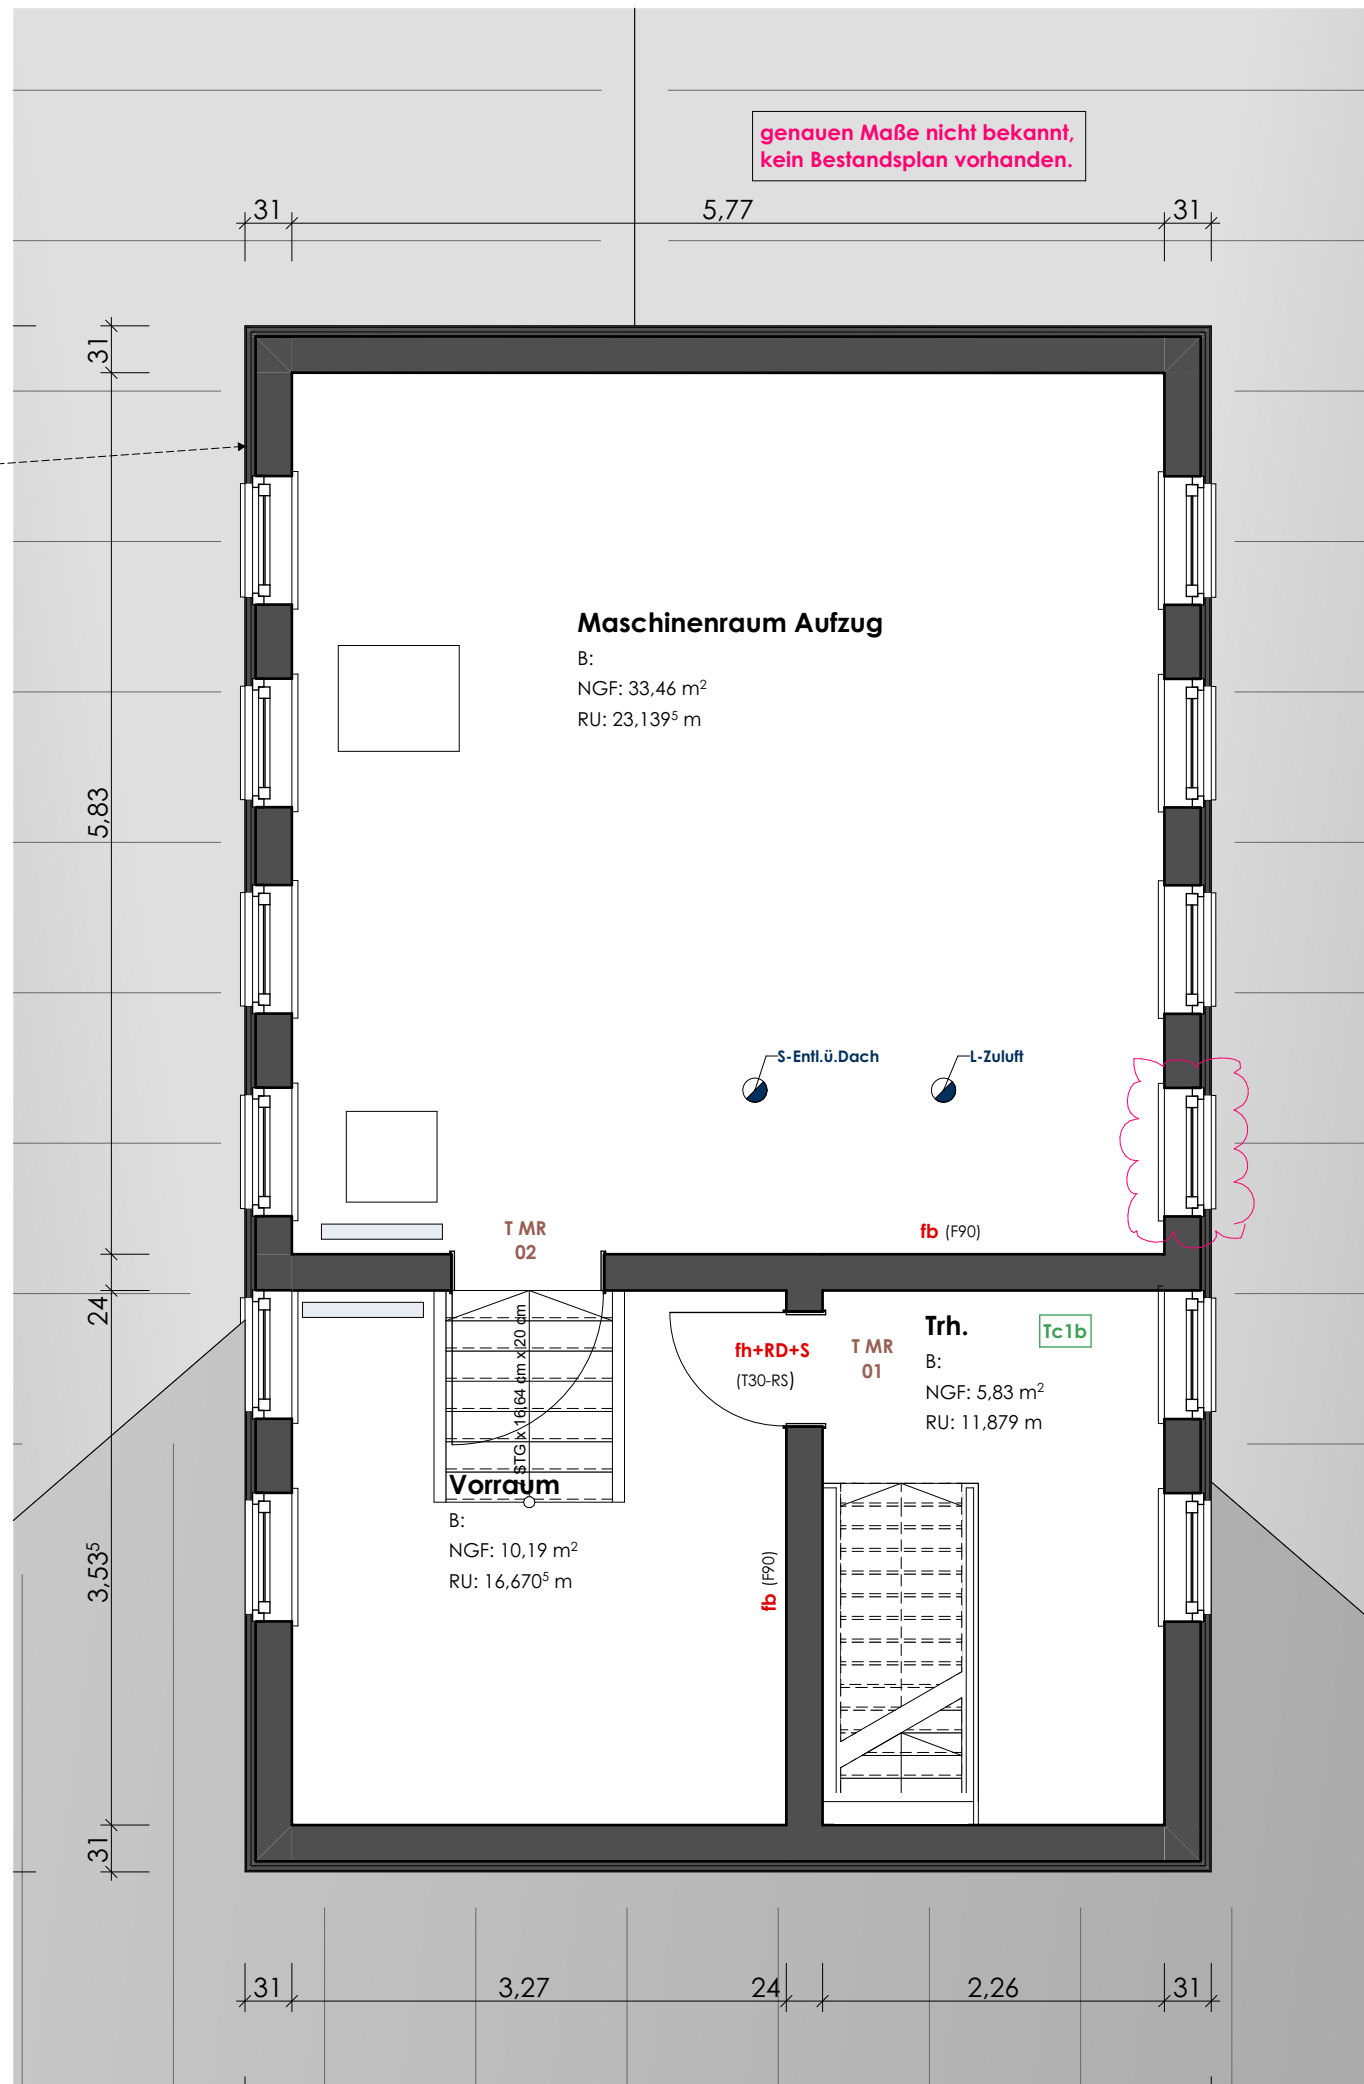

MASCHINENRAUM über 3.OG

	BD Bodendurchbruch
	DD Deckenddurchbruch
	WS Wandschlitz
	WD Wand-/ Fundamentdurchbruch
	OKFFB Oberkante-Ferligfußboden
	OKRFB Oberkante-Rohfußboden
	Roh. Roh.
	Brdstüßhöhe von Rohboden Brüstungshöhe von Ferligfußboden
Maßangaben	
Anschlag Fenster/Türen: Anschlag Garagentor: Höhe Innentüren:	= 5,0 cm = 12,5 cm = 2,135 m
Türöffnungen in Traktantenwänden 2cm breiter einlegen für Bandaufnahme	
Hinweise	Die Ausführungsplanung ist immer in Verbindung mit der Statik und den Vorgaben des Wärmeschutz-Schallschutz- und Brandschutznachweises zu verwenden! Außerdem ist die Baugenehmigung zu beachten! Eine Ausfertigung der Ausführungplanung sollte während der gesamten Bauphase zur Einsicht an der Baustelle vorliegen! Unklarheiten oder Änderungen sind sofort dem Architekten und der Bauleitung zu melden! Es gelten die Bestimmungen der einschlägigen DIN Normen und der anerkannten Regeln der Technik! Mauerverkaufsgesellschaften und Mähtelgruppen siehe Statik! Alle Maße sind brüchig zu prüfen. Alle Höhenmaße sind Rohbaummaße, soweit nicht anders angegeben. Wärme- u. Schallschäden sind zu vermeiden. Alle handwerklichen Arbeiten sind winddicht auszuführen! Vor Verlegung der Entwässerungsleitungen und setzen der Kontrollschächte, sind die Höhen der Anschlußstützen der Straßenkanalisation genau zu prüfen. Fundamente der als geschlossenen Ringanker und VAA-Leitung d=10mm umlaufend, außerhalb der Fundamente und nach Regeln der anerkannten Technik verlegen.
Änderung	
Türnummern ergänzt TGA HLS eingepflegt (offene Punkte pink), Bespr. WD entfällt TGA HLS eingepflegt (offene Punkte pink) HK ergänzt Maschinenraum angepasst, Statik eingepflegt, Änderungen PB 10 (13.01.2026) eingepflegt TGA Planung SHD abgeglichen/eingepflegt WK II, TGA Planung abgeglichen Entlüf.Dach Maschinenraum ergänzt Aufschlagsgiechtung / Qualitäten ALU-Türen überarbeitet	Datum 31.10.2025 11.12.2025 03.01.2026 06.01.2026 16.01.2026 06.02.2026 13.02.2026 26.05.2026 24.07.2026
	Index a b c d e f g h i
Gebäude	Lageplan
Projekt	Neustrukturierung Rathaus Borken Gebäude C Im Pieperschagen 17 46325 Borken
Bauherr/in	M I Q M ARCHITEKTUR Südstraße 104 46414 Rhede www.mqm-nrw info@mqm-nrw 02872 8636
Planbezeichnung	Datum 13.02.2026 Projekt-Nr.: 24 086 Maßstab 1:50 Plan-Nr.: A 05i
gezeichnet	Tenhaken, nicolas.tenhaken@mqm-nrw
Freigabe	Leistungsphase LP 5 - Ausführungsplanung Unterschrift Bauplan verstanden durch.....

Diese Zeichnungen sind urheberrechtlich geschützt und dürfen nicht ohne Einwilligung des Planverfassers / der Planverfasserin vervielfältigt oder weitergegeben werden.