
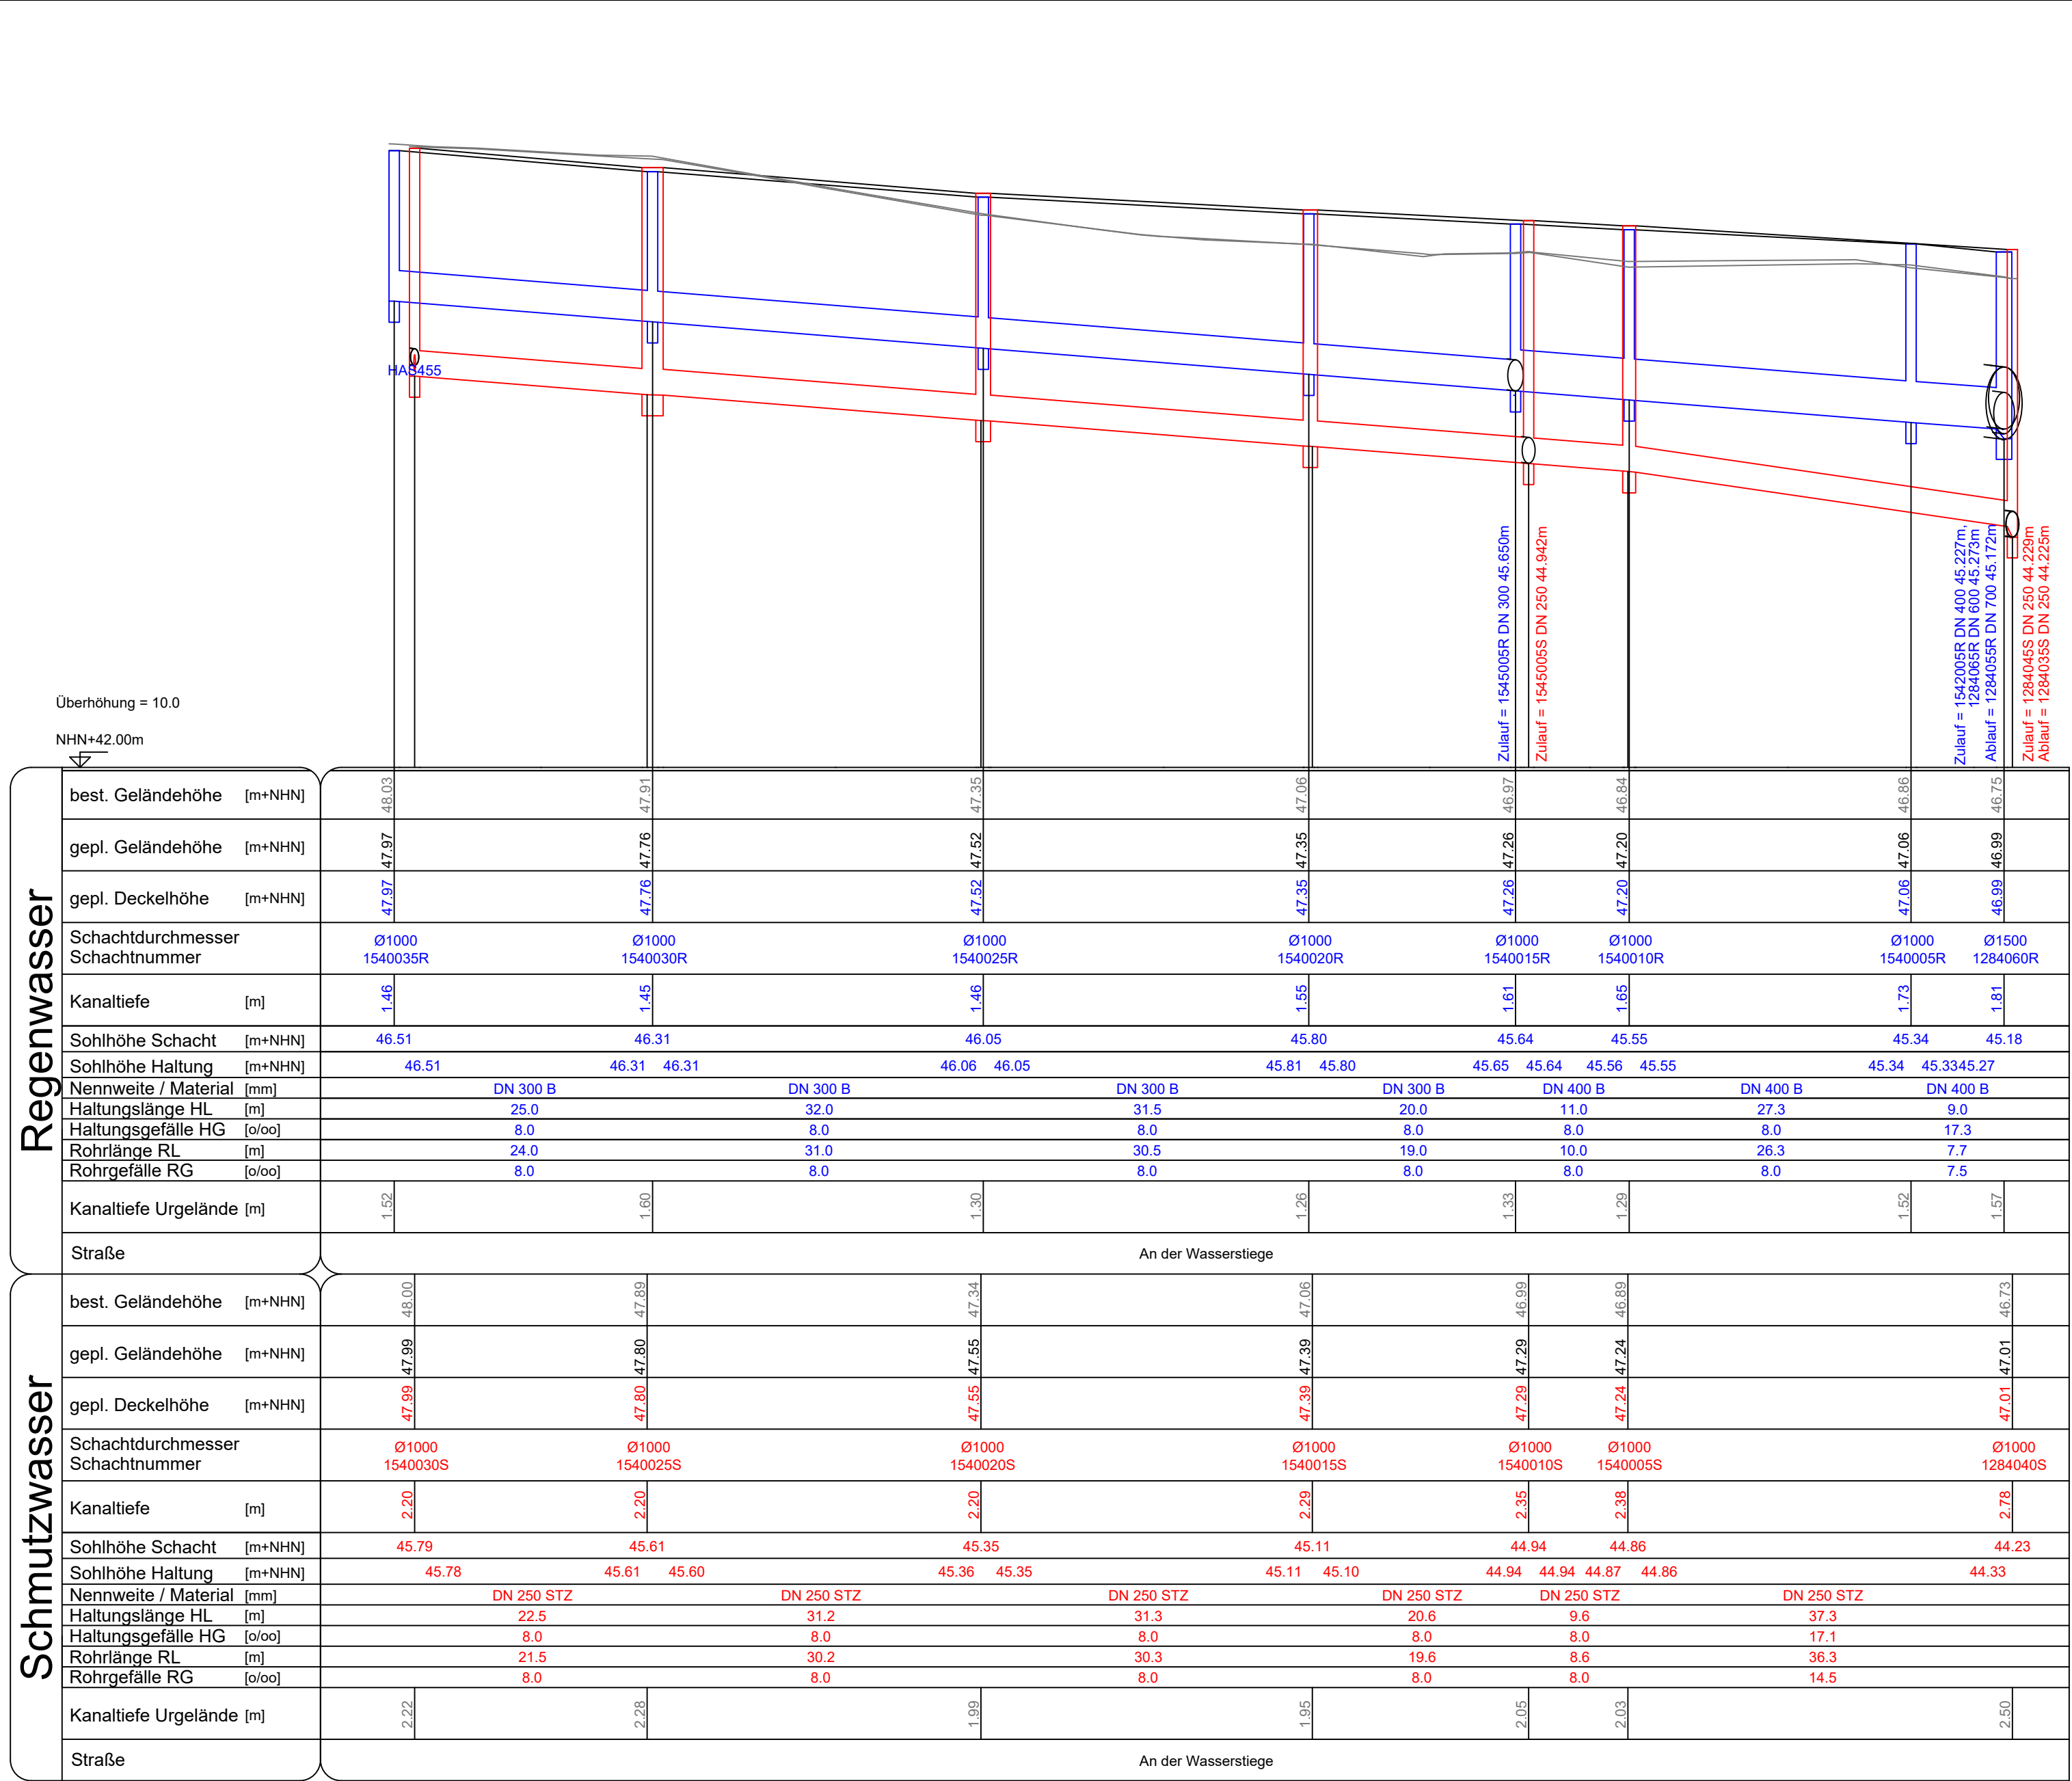


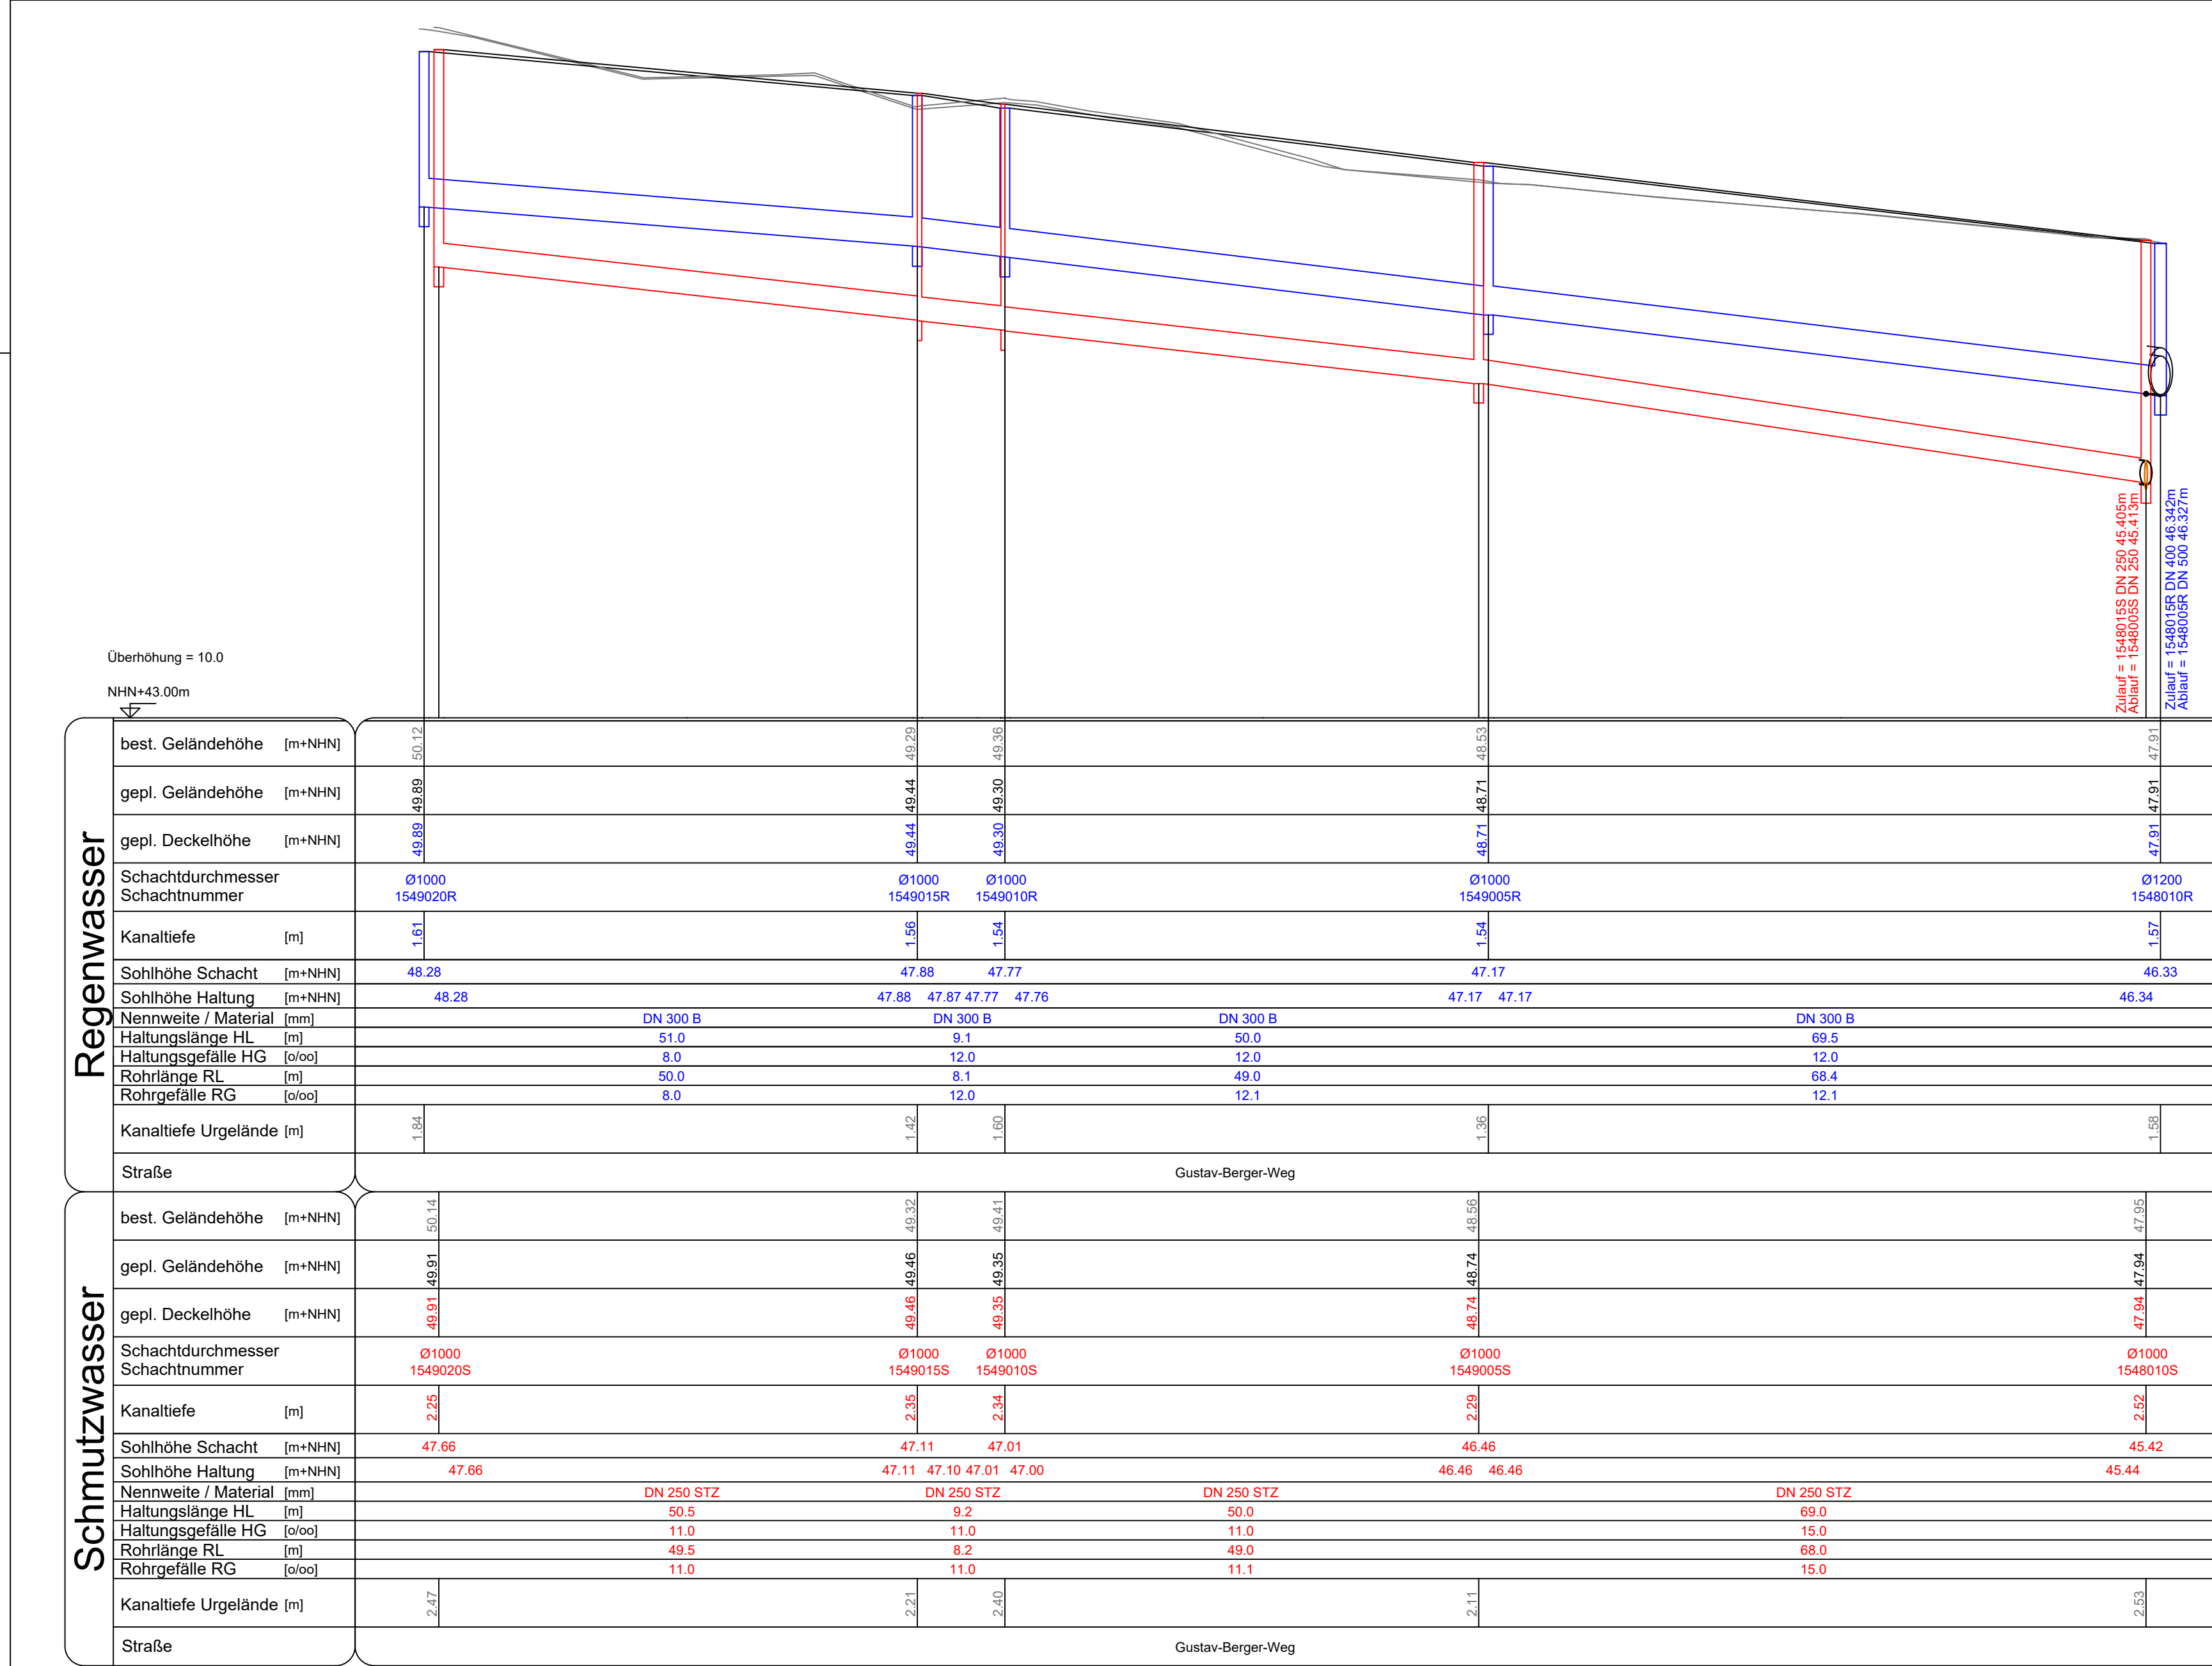

Ausführungsplan Abwasseranlagen !

Alle Maße und Höhen in der Örtlichkeit prüfen !

Dieser Plan hat Vorrang vor allen anderen Plänen !

Bei Unstimmigkeiten ist die Bauleitung zu unterrichten !

Lageplan gilt nur in Verbindung mit den Kanallängsschnitten, Sonderbauwerkszeichnungen und Details.

Angaben zu Versorgungsleitungen nur nachrichtlich.

Es gelten nur die Planunterlagen der Versorgungsunternehmen.

Baugrunduntersuchung beachten !



Stadt Borken
Kreis Borken



ISW Ingenieur Sozietät GmbH
Bürostandorte
Röntgenstraße 27 | 46325 Borken
02861 809990
info@isw-ingenieure.de
www.isw-ingenieure.de

Projekt
Erschließung BO 10 - Wasserstiege

Plan
Ausführungslängsschnitt Kanal 3(7)
Maßstab
1 : 500/50

Projektnummer	Zeichnungsnummer	Index	Datum	Bearbeitung
BOR-048/09	0 5 0 1 1 3 0 3 0 0		26.02.2026	Me / PI

Index	Art der Änderung	Anlage 3	Blatt 7

Planverfasser/-in
Borken, den

Auftraggeber/-in
Borken, den

NUR ZUR AUSSCHREIBUNG!