


- Stahlbeton h= 25 cm lt. Statik
- tragendes MW h= 24 cm, KS - 20 -2,0 - DM lt. Statik
- tragendes MW h= 17,5 cm, KS - 12 - 1,8 - DM lt. Statik
- nicht tragende Wand h= 11,5 cm
- Magerbeton
- Trockenbauwand/Installationswand raumhoch
- Trockenbauwand/Installationswand teilhoch (1,20m)
- Schmutzwasserleitungen
- Regenwasserleitungen
- Regenwasserleitungen Lichtschächte

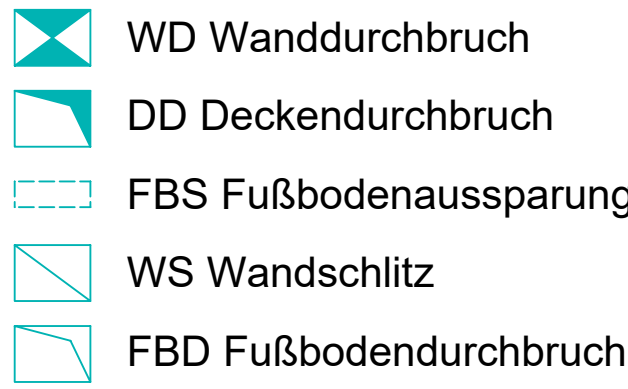

(L) = Dachdurchführung Lüftung
 (SW) = Dachdurchführung Stranglüftung
 (Elt) = Dachdurchführung Elektro auch für Kabelführung PV

OKRF Oberkante Rohfußboden
OKFFB Oberkante Fertigfußboden
UKRD Unterkante Rohdecke

A: Bauteile aus nichtbrennbaren Baustoffen
B: Bauteile aus brennbaren Baustoffen
AB: Bauteile in den wesentlichen Teilen aus nichtbrennbaren Baustoffen


F30/F60/F90: nachgewiesene Feuerwiderstandsdauer in Minuten

Alle Höhenangaben von Türen und Fenstern beziehen sich auf OK Fertigfußboden!

Diese Zeichnung enthält referenzierte Objekte der Fachplaner.
Die Verantwortung für die Vollständigkeit und Richtigkeit
dieser Informationen verbleibt beim Urheber.

Haus 6A OKFF = $\pm 0.00 = 52.10$
OKRF = $-0.26 = 51.84$

Haus 6B OKFF = $\pm 0.00 = 52.15$
OKRF = $-0.26 = 51.89$

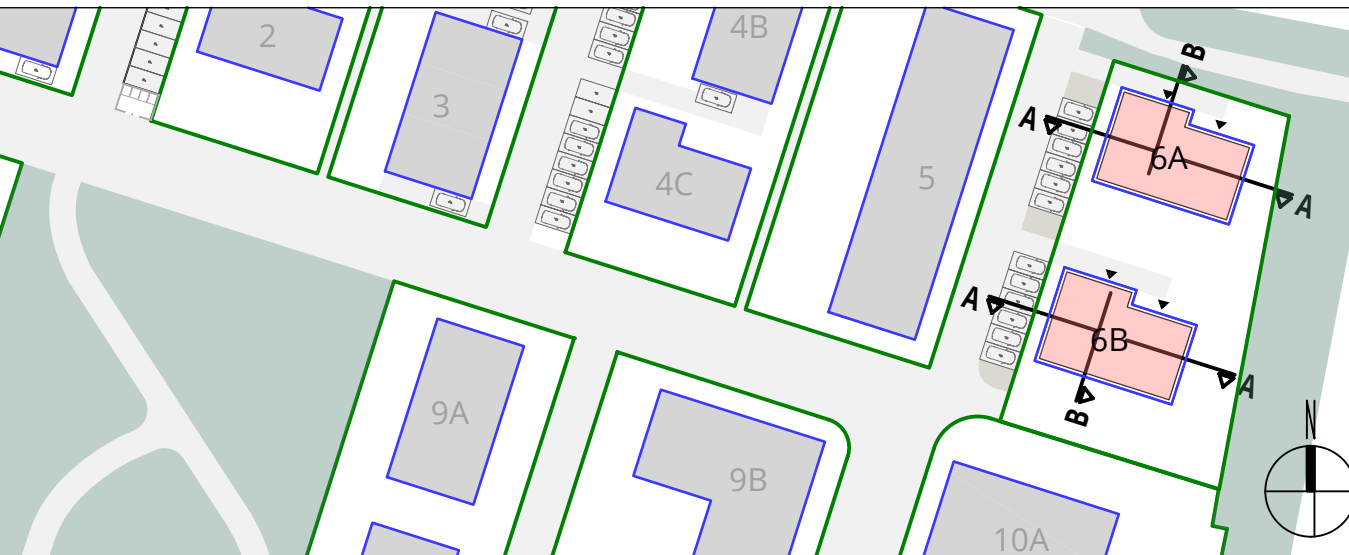[illegible]

BAUVORHABEN

Neubau Doppelhäuser und Reihenhäuser frei finanziert

Kirschgarten	STADT Münster, Handorf
Münster, Handorf	GEMARKUNG Handorf
	FLUR 009
	FLURSTÜCK 1804
	NHN A 52.09 B 52.00

BAUHERRSCHAFT

WOHN + STADTBAU GMBH
Steinfurter Straße 60
48149 Münster



WOHN + STADTBAU		Wohnungsunternehmen der Stadt Münster GmbH	
ARCHITEKTUR		FACHPLANUNG	
MAX DELIUS	M.Sc. DIPL.-ING ARCHITEKT	STATIK	Funger Philippen Beratende Ingenieure PartGmbH
		ELEKTRO	Haerötker & Sahlmann GmbH & Co. KG
SABRINA BACKHAUS	B.A. ARCHITEKTUR	HL5	Haerötker & Sahlmann GmbH & Co. KG
		BAUPHYSIK	Funger Philippen Beratende Ingenieure PartGmbH
		FREIENLAGEN	Morbach-Wormeyer.Landschaftsarchitekten PartGmbH

PH 05_AUSFÜHRUNGSPLANUNG	Freigabe
Gründung Haus 6A	

Planart					Bereich	
Grundriss						
MASSSTAB M 1:50	Bearbeitung SB	Plandatum 18.04.2024	Änderungsdatum 12.03.2026	PROJEKT-NR. WIE 407	PLAN-NR. 5102A_G_GR_6	INDEX

