


- Stahlbeton $h = 25$ cm lt. Statik
- tragendes MW $h = 24$ cm, KS - 20 - 2,0 - DM lt. Statik
- tragendes MW $h = 17,5$ cm, KS - 12 - 1,8 - DM lt. Statik
- nicht tragende Wand $h = 11,5$ cm
- Magerbeton
- Trockenbauwand/Installationswand raumhoch
- Trockenbauwand/Installationswand teilhoch (1,20m)
- Schmutzwasserleitungen
- Regenwasserleitungen
- Regenwasserleitungen Lichtschächte

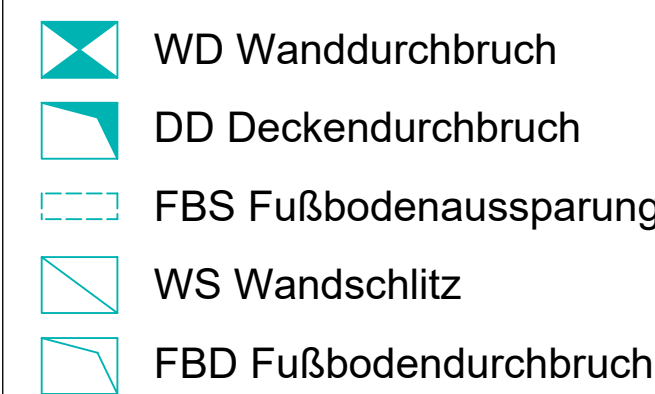

(L) = Dachdurchführung Lüftung
(SW) = Dachdurchführung Stranglüftung
(El) = Dachdurchführung Elektro auch für Kabelführung PV

OKRF Oberkante Rohfußboden
OKFFB Oberkante Fertigfußboden
UKRD Unterkante Rohdecke

A: Bauteile aus nichtbrennbaren Baustoffen
B: Bauteile aus brennbaren Baustoffen
AB: Bauteile in den wesentlichen Teilen aus nichtbrennbaren Baustoffen

F30/F60/F90: nachgewiesene Feuerwiderstandsdauer in Minuten

Alle Höhenangaben von Türen und Fenstern beziehen sich auf OK Fertigfußboden!

Diese Zeichnung enthält referenzierte Objekte der Fachplaner.
Die Verantwortung für die Vollständigkeit und Richtigkeit
dieser Informationen verbleibt beim Urheber.

Haus 6A OKFF = $\pm 0.00 = 52.10$
OKRF = $-0.26 = 51.84$

Haus 6B OKFF = $\pm 0.00 = 52.15$
OKRF = $-0.26 = 51.89$

[illegible]

BAUVORHABEN

Neubau Doppelhäuser und Reihenhäuser frei finanziert

Kirschgarten	STADT Münster, Handorf
Münster, Handorf	GEMARKUNG Handorf
	FLUR 009
	FLURSTÜCK 1804
	NHN A 52.09 B 52.00

BAUHERRSCHAFT

WOHN + STADTBAU GMBH
Steinfurter Straße 60
48149 Münster



WOHN + STADTBAU		Wohnungsunternehmen der Stadt Münster GmbH
ARCHITEKTUR	FACHPLANUNG	
MAX DELIUS	M.Sc. DIPL.-ING ARCHITECT	STATIK
		Elektro
		HLS
SABRINA BACKHAUS	B.A. ARCHITECTUR	BAUPHYSIK
		Freianlagen
		Funger Philippen Beratende Ingenieure PartGmbH Haerlotter & Sahlmann GmbH & Co. KG HLS Sahrmann GmbH & Co. KG Funger Philippen Beratende Ingenieure PartGmbH Morbach-Wermeyer.Landschaftsarchitekten PartGmbH

LPH 05_AUSFÜHRUNGSPLANUNG | Freigabe

					Bereich	
Planart Grundriss					Erdschoss	
MASSSTAB M 1:50	Bearbeitung SB	Plandatum 04.09.2025	Änderungsdatum 10.06.2026	PROJEKT-NR. WIE 407	PLAN-NR. 5107A G 00 6	INDEX A

