

- Stahlbeton $h = 25$ cm lt. Statik
- tragendes MW $h = 24$ cm, KS - 20 - 2,0 - DM lt. Statik
- tragendes MW $h = 17,5$ cm, KS - 12 - 1,8 - DM lt. Statik
- nicht tragende Wand $h = 11,5$ cm
- Magerbeton
- Trockenbauwand/Installationswand raumhoch
- Trockenbauwand/Installationswand teilhoch (OKFF= +1,20m)
- Schmutzwasserleitungen
- Regenwasserleitungen
- Regenwasserleitungen Lichtschächte

-  WD Wanddurchbruch
 -  DD Deckendurchbruch
 -  FBS Fußbodenaussparung
 -  WS Wandschlitz
 -  FBD Fußbodendurchbruch
-
-  **(L)** = Dachdurchführung Lüftung
 -  **(SW)** = Dachdurchführung Stranglüftung
 -  **(EIT)** = Dachdurchführung Elektro auch für Kabelführung PV

OKRF Oberkante Rohfußboden
OKFFB Oberkante Fertigfußboden
UKRD Unterkante Rohdecke

A: Bauteile aus nichtbrennbaren Baustoffen
B: Bauteile aus brennbaren Baustoffen
AB: Bauteile in den wesentlichen Teilen aus nichtbrennbaren Baustoffen

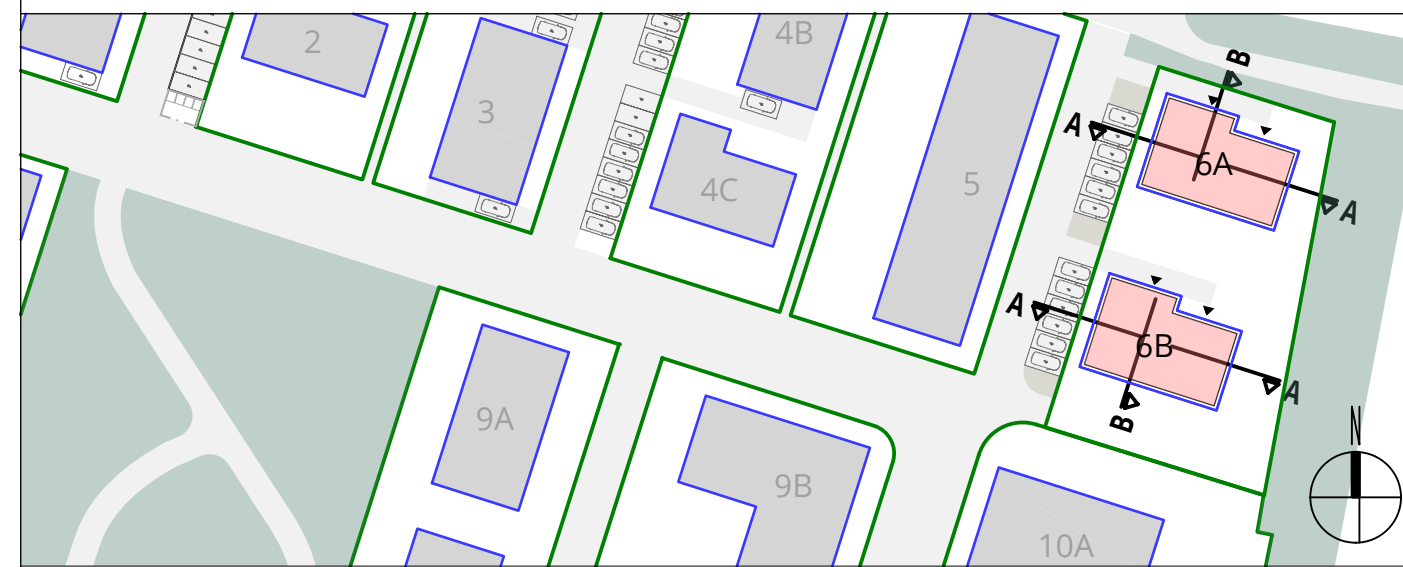
Alle Höhenangaben von Türen und Fenstern beziehen sich auf OK Fertigfußboden!

Diese Zeichnung enthält referenzierte Objekte der Fachplaner.
Die Verantwortung für die Vollständigkeit und Richtigkeit
dieser Informationen verbleibt beim Urheber.

Haus 6A OKFF = $\pm 0.00 = 52.10$

$$\text{OKRF} = -0.26 = 51.84$$

Haus 6B OKFF = $\pm 0.00 = 52.15$

$$OKRF = -0.26 = 51.89$$
[illegible]

BAUVORHABEN

Neubau Doppelhäuser und Reihenhäuser frei finanziert

Kirschgarten
Münster, Handorf

STADT Münster, Handorf
GEMARKUNG Handorf
FLUR 009
FLURSTÜCK 1804
NHN A 52.09 B 52.00

BAUHERRSCHAFT

WOHN + STADTBAU GMBH
Steinfurter Straße 60
48149 Münster



WOHN + STADTBAU		Wohnungsunternehmen der Stadt Münster GmbH
ARCHITEKTUR		FACHPLANUNG
STAT DELJUS	M.S.C. DIPL.-ING. ARCHITEKT	Funger Philippen Beratende Ingenierue PartGmbH
		Haerkötter & Sahlmann GmbH & Co. KG
SABRINA BACKHAUS	M.A. B.A. ARCHITEKTUR	Haerkötter & Sahlmann GmbH & Co. KG
		Funger Philippen Beratende Ingenierue PartGmbH
		Morbach-Wermeyer.Landschaftsarchitekten PartGmbH

LPH 05_AUSFÜHRUNGSPLANUNG | **Freigabe**
OG Haus 6A Ausbau (wie 6B)

					Bereich	
Planart		Grundriss			1. Obergeschoss	
MASSSTAB M 1:50	Bearbeitung SB	Plandatum 15.07.2026	Änderungsdatum 28.08.2026	PROJEKT-NR. WIE 407	PLAN-NR. 5103A G 01 6	INDEX A

