


- Stahlbeton $h = 25$ cm lt. Statik
- tragendes MW $h = 24$ cm, KS - 20 -2,0 - DM lt. Statik
- tragendes MW $h = 17,5$ cm, KS - 12 - 1,8 - DM lt. Statik
- nicht tragende Wand $h = 11,5$ cm
- Magerbeton
- Trockenbauwand/Installationswand raumhoch
- Trockenbauwand/Installationswand teilhoch (OKFF= +1,20m)
- Schmutzwasserleitungen
- Regenwasserleitungen
- Regenwasserleitungen Lichtschächte

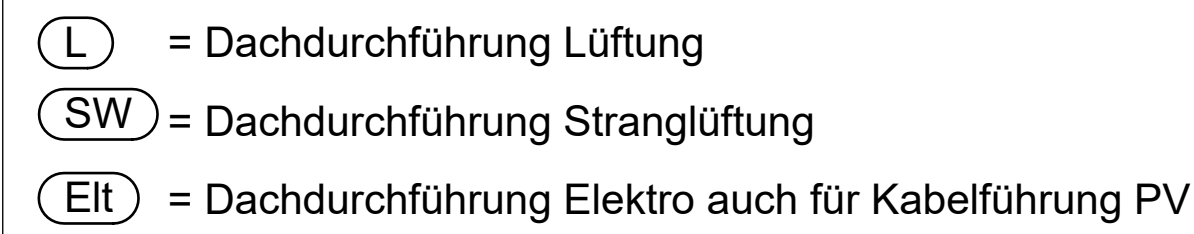

A: Bauteile aus nichtbrennbaren Baustoffen
B: Bauteile aus brennbaren Baustoffen
AB: Bauteile in den wesentlichen Teilen aus nichtbrennbaren Baustoffen

Alle Höhenangaben von Türen und Fenstern beziehen sich auf OK Fertigfußboden!

Haus 6B OKFF = $\pm 0.00 = 52.15$
OKRF = $-0.26 = 51.89$



BAUHERRSCHAFT WOHN + STADTBAU GMBH Steinfurter Straße 60 48149 Münster	 Wohn + Stadtbau Wohnungsunternehmen der Stadt Münster GmbH
---	--

LPH 05_AUSFÜHRUNGSPLANUNG | Freigabe
Entwässerungsplan Haus 6A

Planart					Bereich	
Grundriss						
MASSSTAB M 1:50	Bearbeitung SB	Plandatum 18.02.2026	Änderungsdatum 11.09.2026	PROJEKT-NR. WIE 407	PLAN-NR. 5120A G GR E	INDEX C

