


- Stahlbeton $h = 25$ cm lt. Statik
- tragendes MW $h = 24$ cm, KS - 20 - 2,0 - DM lt. Statik
- tragendes MW $h = 17,5$ cm, KS - 12 - 1,8 - DM lt. Statik
- nicht tragende Wand $h = 11,5$ cm
- Magerbeton
- Trockenbauwand/Installationswand raumhoch
- Trockenbauwand/Installationswand teilhoch (OKFF= +1,20m)
- Schmutzwasserleitungen
- Regenwasserleitungen
- Regenwasserleitungen Lichtschächte

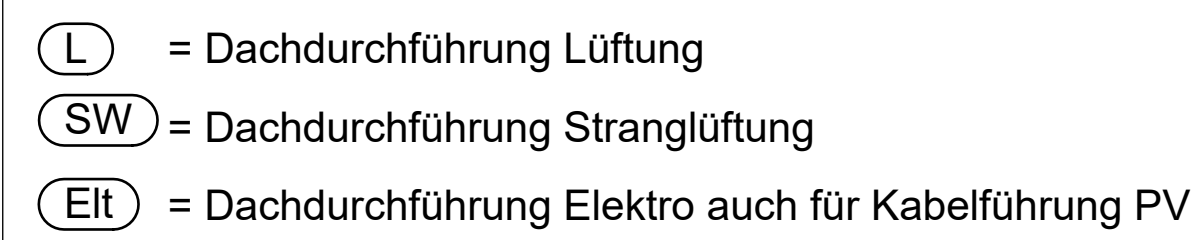

A: Bauteile aus nichtbrennbaren Baustoffen
B: Bauteile aus brennbaren Baustoffen
AB: Bauteile in den wesentlichen Teilen aus nichtbrennbaren Baustoffen

Alle Höhenangaben von Türen und Fenstern beziehen sich auf OK Fertigfußboden!

Haus 6A OKFF = $\pm 0.00 = 52.10$
OKRF = $-0.26 = 51.84$

Haus 6B OKFF = $\pm 0.00 = 52.15$
OKRF = $-0.26 = 51.89$



BAUVERHABEN	
Neubau Doppelhäuser und Reihenhäuser frei finanziert	
Kirschgarten Münster, Handorf	STADT Münster, Handorf GEMARKUNG Handorf FLUR 009 FLURSTÜCK 1804 NNH A 52.09 B 52.00

BAUHERRSCHAFT WOHN + STADTBAU GMBH Steinfurter Straße 60 48149 Münster	 Wohn + Stadtbau Wohnungsunternehmen der Stadt Münster GmbH
---	---

WOHN + STADTBAU		Wohnungsunternehmen der Stadt Münster GmbH
ARCHITEKTUR	FACHPLANUNG	
MAX DELIUS	M.Sc. DIPL.-ING. ARCHITEKT	STATIK
		ELEKTRO
SABRINA BACKHAUS	M.A., B.A. ARCHITEKTUR	HLS
		BAU/PHYSIK
		FRIERANLAGEN
		Funger Philippen Beratende Ingenieure PartGmbH Haerkoetter & Sahlmann GmbH & Co. KG Haerkoetter & Sahlmann GmbH & Co. KG Funger Philippen Beratende Ingenieure PartGmbH Morbach-Weymeyer.Landschaftsarchitekten PartGmbH

Planart	Grundriss	Bereich
---------	-----------	---------

MASSSTAB M 1:50	Bearbeitung SB	Plandatum 18.04.2024	Änderungsdatum 11.09.2026	PROJEKT-NR. WIE 407	PLAN-NR. 5121A_G_GR_E	INDEX C
--------------------	-------------------	-------------------------	------------------------------	------------------------	--------------------------	------------

