
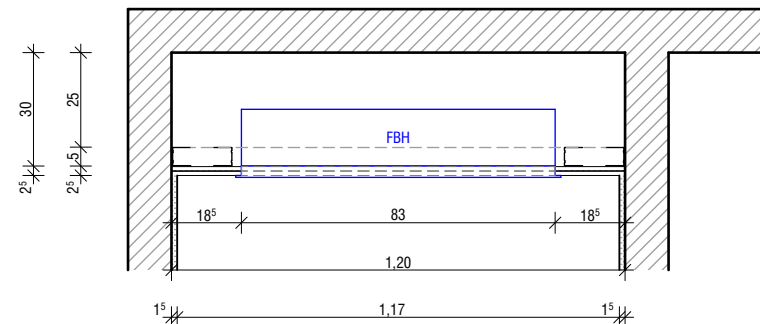
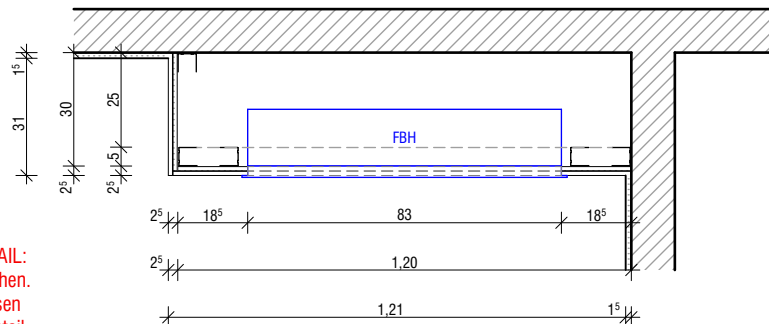
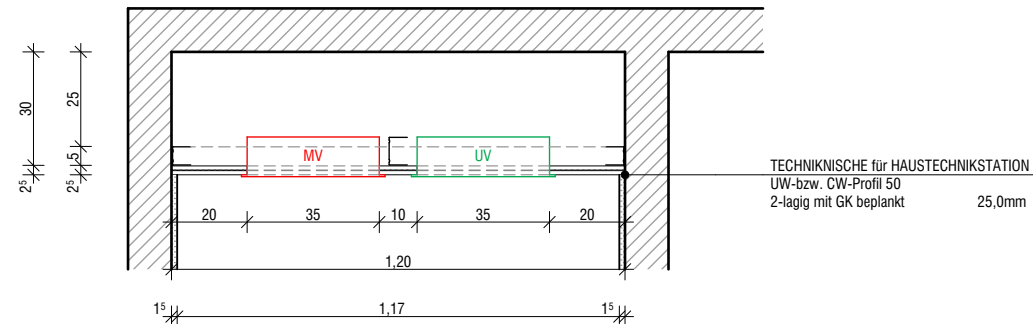
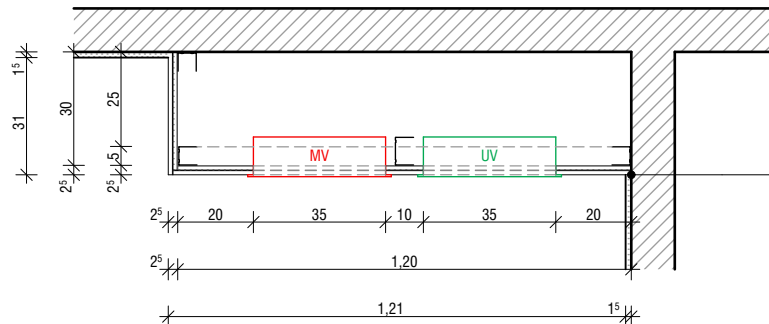
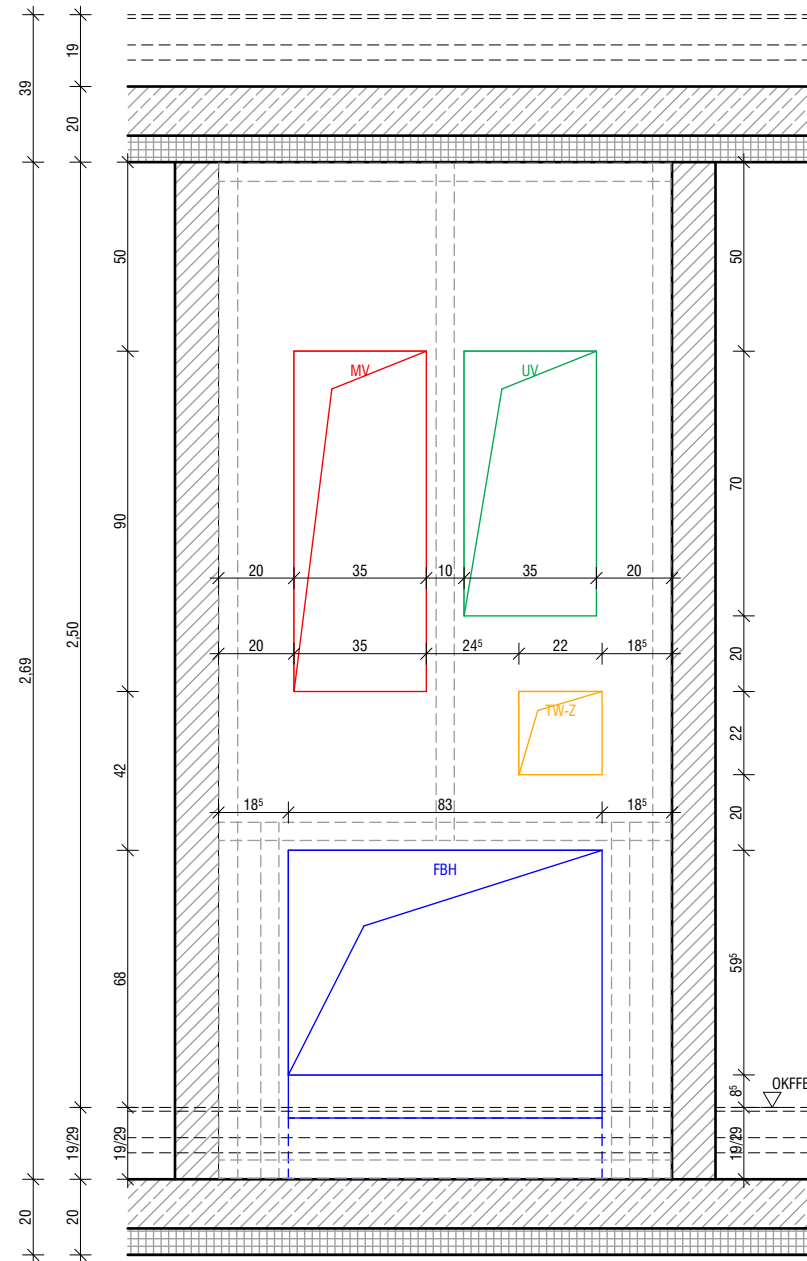


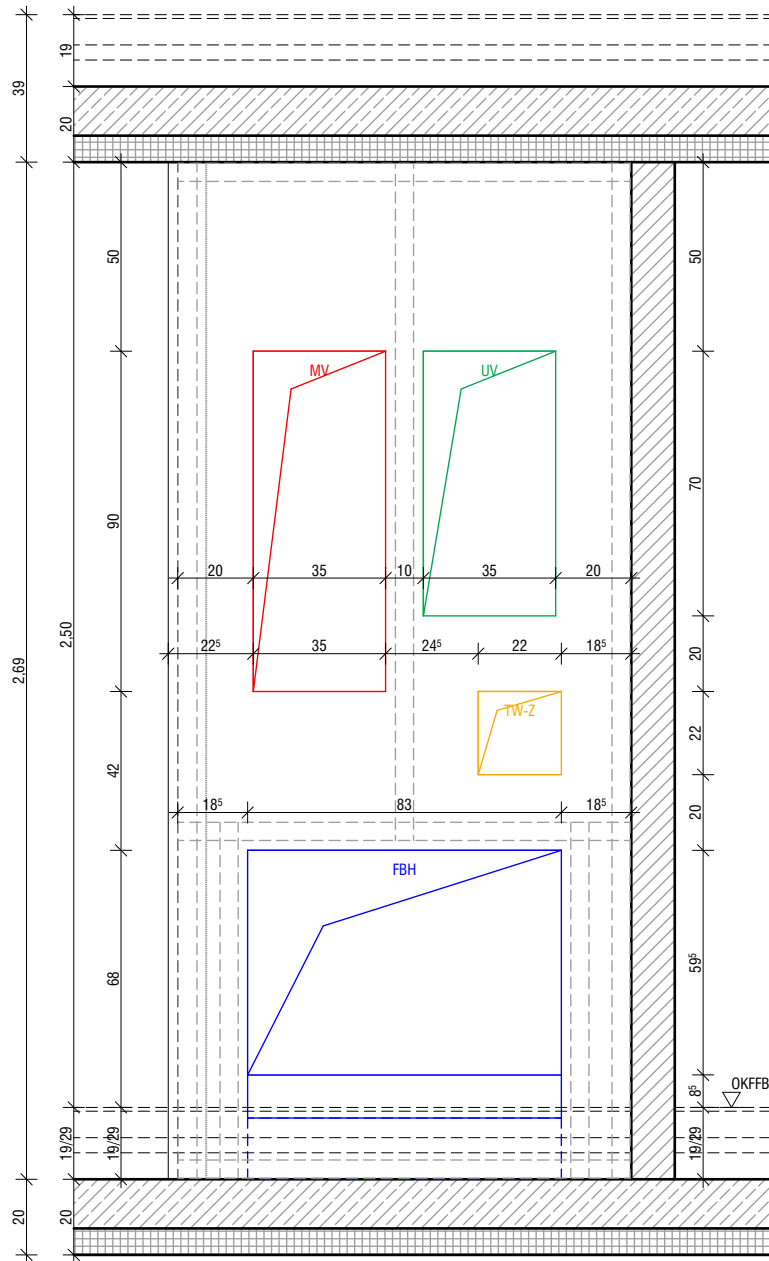

HINWEIS
Tiws. können Außenmaße abweichen.
Die Gesamtmaße in den Grundrissen
haben Vorrang vor diesem Regeldetail.

REGELDETAIL:
Tiws. können Außenmaße abweichen.
Die Gesamtmaße in den Grundrissen
haben Vorrang vor diesem Regeldetail.

**Haustechnikstation Variante 1
mit FBH-Verteiler
3-7 Heizkreise**

**Haustechnikstation Variante 2
mit FBH-Verteiler
3-7 Heizkreise**

Legende

- Stahlbeton
- Fertigteil
- Mauerwerk
- Stahlbau
- Beton, unbewehrt
- Dämmung weich
- Dämmung hart
- Trockenbau

Erstausgabe			
Änderung	gez.	Datum	Index

2509 **Kirschgarten 10B**
Mehrfamilienhaus

48157 Handorf
Gemarkung: Handorf
Flur: 009
Flurstück: 1920
(Teilfläche 10a + 10b)

10A 10B

Bauherr: Wohnungsunternehmen der Stadt
Münster GmbH

Steinfurter Straße 60
48149 Münster
Telefon 0251-7008-325

Architekten: plan.werk | Gesellschaft für
Architektur und Städtebau mbH

Schorlemerstraße 12
48143 Münster
Telefon 0251-89933-0
Telefax 0251-89933-33
www.plan-werk.de

Bezeichnung des Blattes

Haustechnikische

Status Ausführungs- planung	Blattgröße A3	Maßstab 1:20
Blattnummer 10B_DT-01	Datum 27.07.2026	Index

Datei
R:\2509_Kirschgarten_Handorf\01 PLAN\03 Ausführungsplanung\01_Arbeit\260507 -
2509 Kirschgarten - AP - mk.pln