

- Stahlbeton $h = 25$ cm lt. Statik
- tragendes MW $h = 24$ cm, KS - 20 - 2,0 - DM lt. Statik
- tragendes MW $h = 17,5$ cm, KS - 12 - 1,8 - DM lt. Statik
- nicht tragende Wand $h = 11,5$ cm
- Magerbeton
- Trockenbauwand/Installationswand raumhoch
- Trockenbauwand/Installationswand teilhoch (OKKF = +1,20m)
- Schmutzwasserleitungen
- Regenwasserleitungen
- Regenwasserleitungen Lichtschächte

-  WD Wanddurchbruch
 -  DD Deckendurchbruch
 -  FBS Fußbodenaussparung
 -  WS Wandschlitz
 -  FBD Fußbodendurchbruch
-
-  (L) = Dachdurchführung Lüftung
 -  (SW) = Dachdurchführung Stranglüftung
 -  (El) = Dachdurchführung Elektro auch für Kabelführung PV

OKRF Oberkante Rohfußboden

OKFFB Oberkante Fertigfußboden

UKRD Unterkante Rohdecke

A: Bauteile aus nichtbrennbaren Baustoffen

B: Bauteile aus brennbaren Baustoffen

AB: Bauteile in den wesentlichen Teilen aus nichtbrennbaren Baustoffe

F30/F60/F90: nachgewiesene Feuerwiderstandsdauer in Minuten

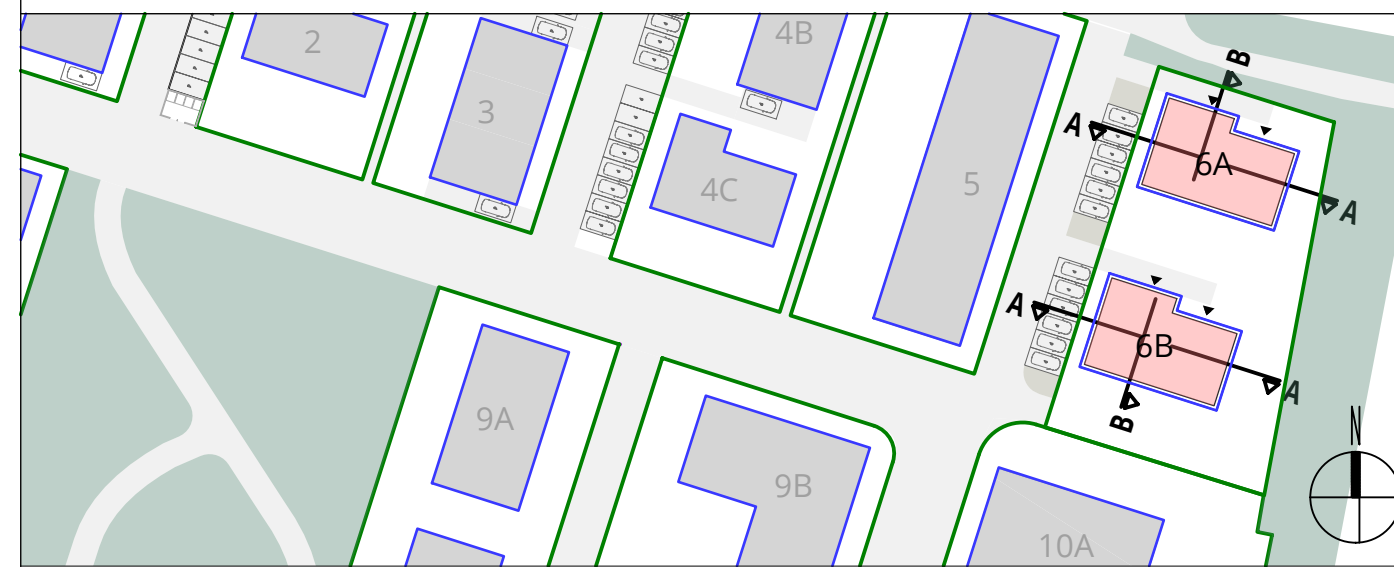
Alle Höhenangaben von Türen und Fenstern beziehen sich auf OK Fertigfußboden!

Diese Zeichnung enthält referenzierte Objekte der Fachplaner.
Die Verantwortung für die Vollständigkeit und Richtigkeit
dieser Informationen verbleibt beim Urheber.

Haus 6A OKFF = $\pm 0.00 = 52.10$

$$\text{OKRF} = -0.26 = 51.84$$

Haus 6B OKFF = $\pm 0.00 = 52.15$

$$\text{OKRF} = -0.26 = 51.89$$
[illegible]

BAUVORHABEN

Neubau Doppelhäuser und Reihenhäuser frei finanziert

Kirschgarten
Münster, Handorf

STADT Münster, Handorf
GEMARKUNG Handorf
FLUR 009
FLURSTÜCK 1804
NHN A 52.09 B 52.00

BAUHERRSCHAFT

WOHN + STADTBAU GMBH
Steinfurter Straße 60
48149 Münster



WOHN + STADTBAU		Wohnungsunternehmen der Stadt Münster GmbH	
ARCHITEKTUR		FACHPLANUNG	
MAX DELIUS	M.Sc. DIPL.-ING ARCHITECT	STATIK	Funger Philippen Beratende Ingenieure PartGmbH Haerikloter & Sahlmann GmbH & Co. KG
		ELEKTRO	Haerikloter & Sahlmann GmbH & Co. KG
SABRINA BACKHAUS	M.A. B.A. ARCHITECTUR	HLS	Funger Philippen Beratende Ingenieure PartGmbH Morbach-Wermeyer Landschaftsarchitekten PartGmbH
		BAUPHYSIK	
		FREIHLAGEN	

LPH 05 AUSFÜHRUNGSPLANUNG | Freigabe

EG Haus 6A Ausbau (wie 6B)

					Bereich	
Planart Grundriss					Erdgeschoss	
MASSSTAB M 1:50	Bearbeitung SR	Plandatum 15.07.2026	Änderungsdatum 05.10.2026	PROJEKT-NR. WIF 407	PLAN-NR. 5102A G 00 6	INDEX B

