


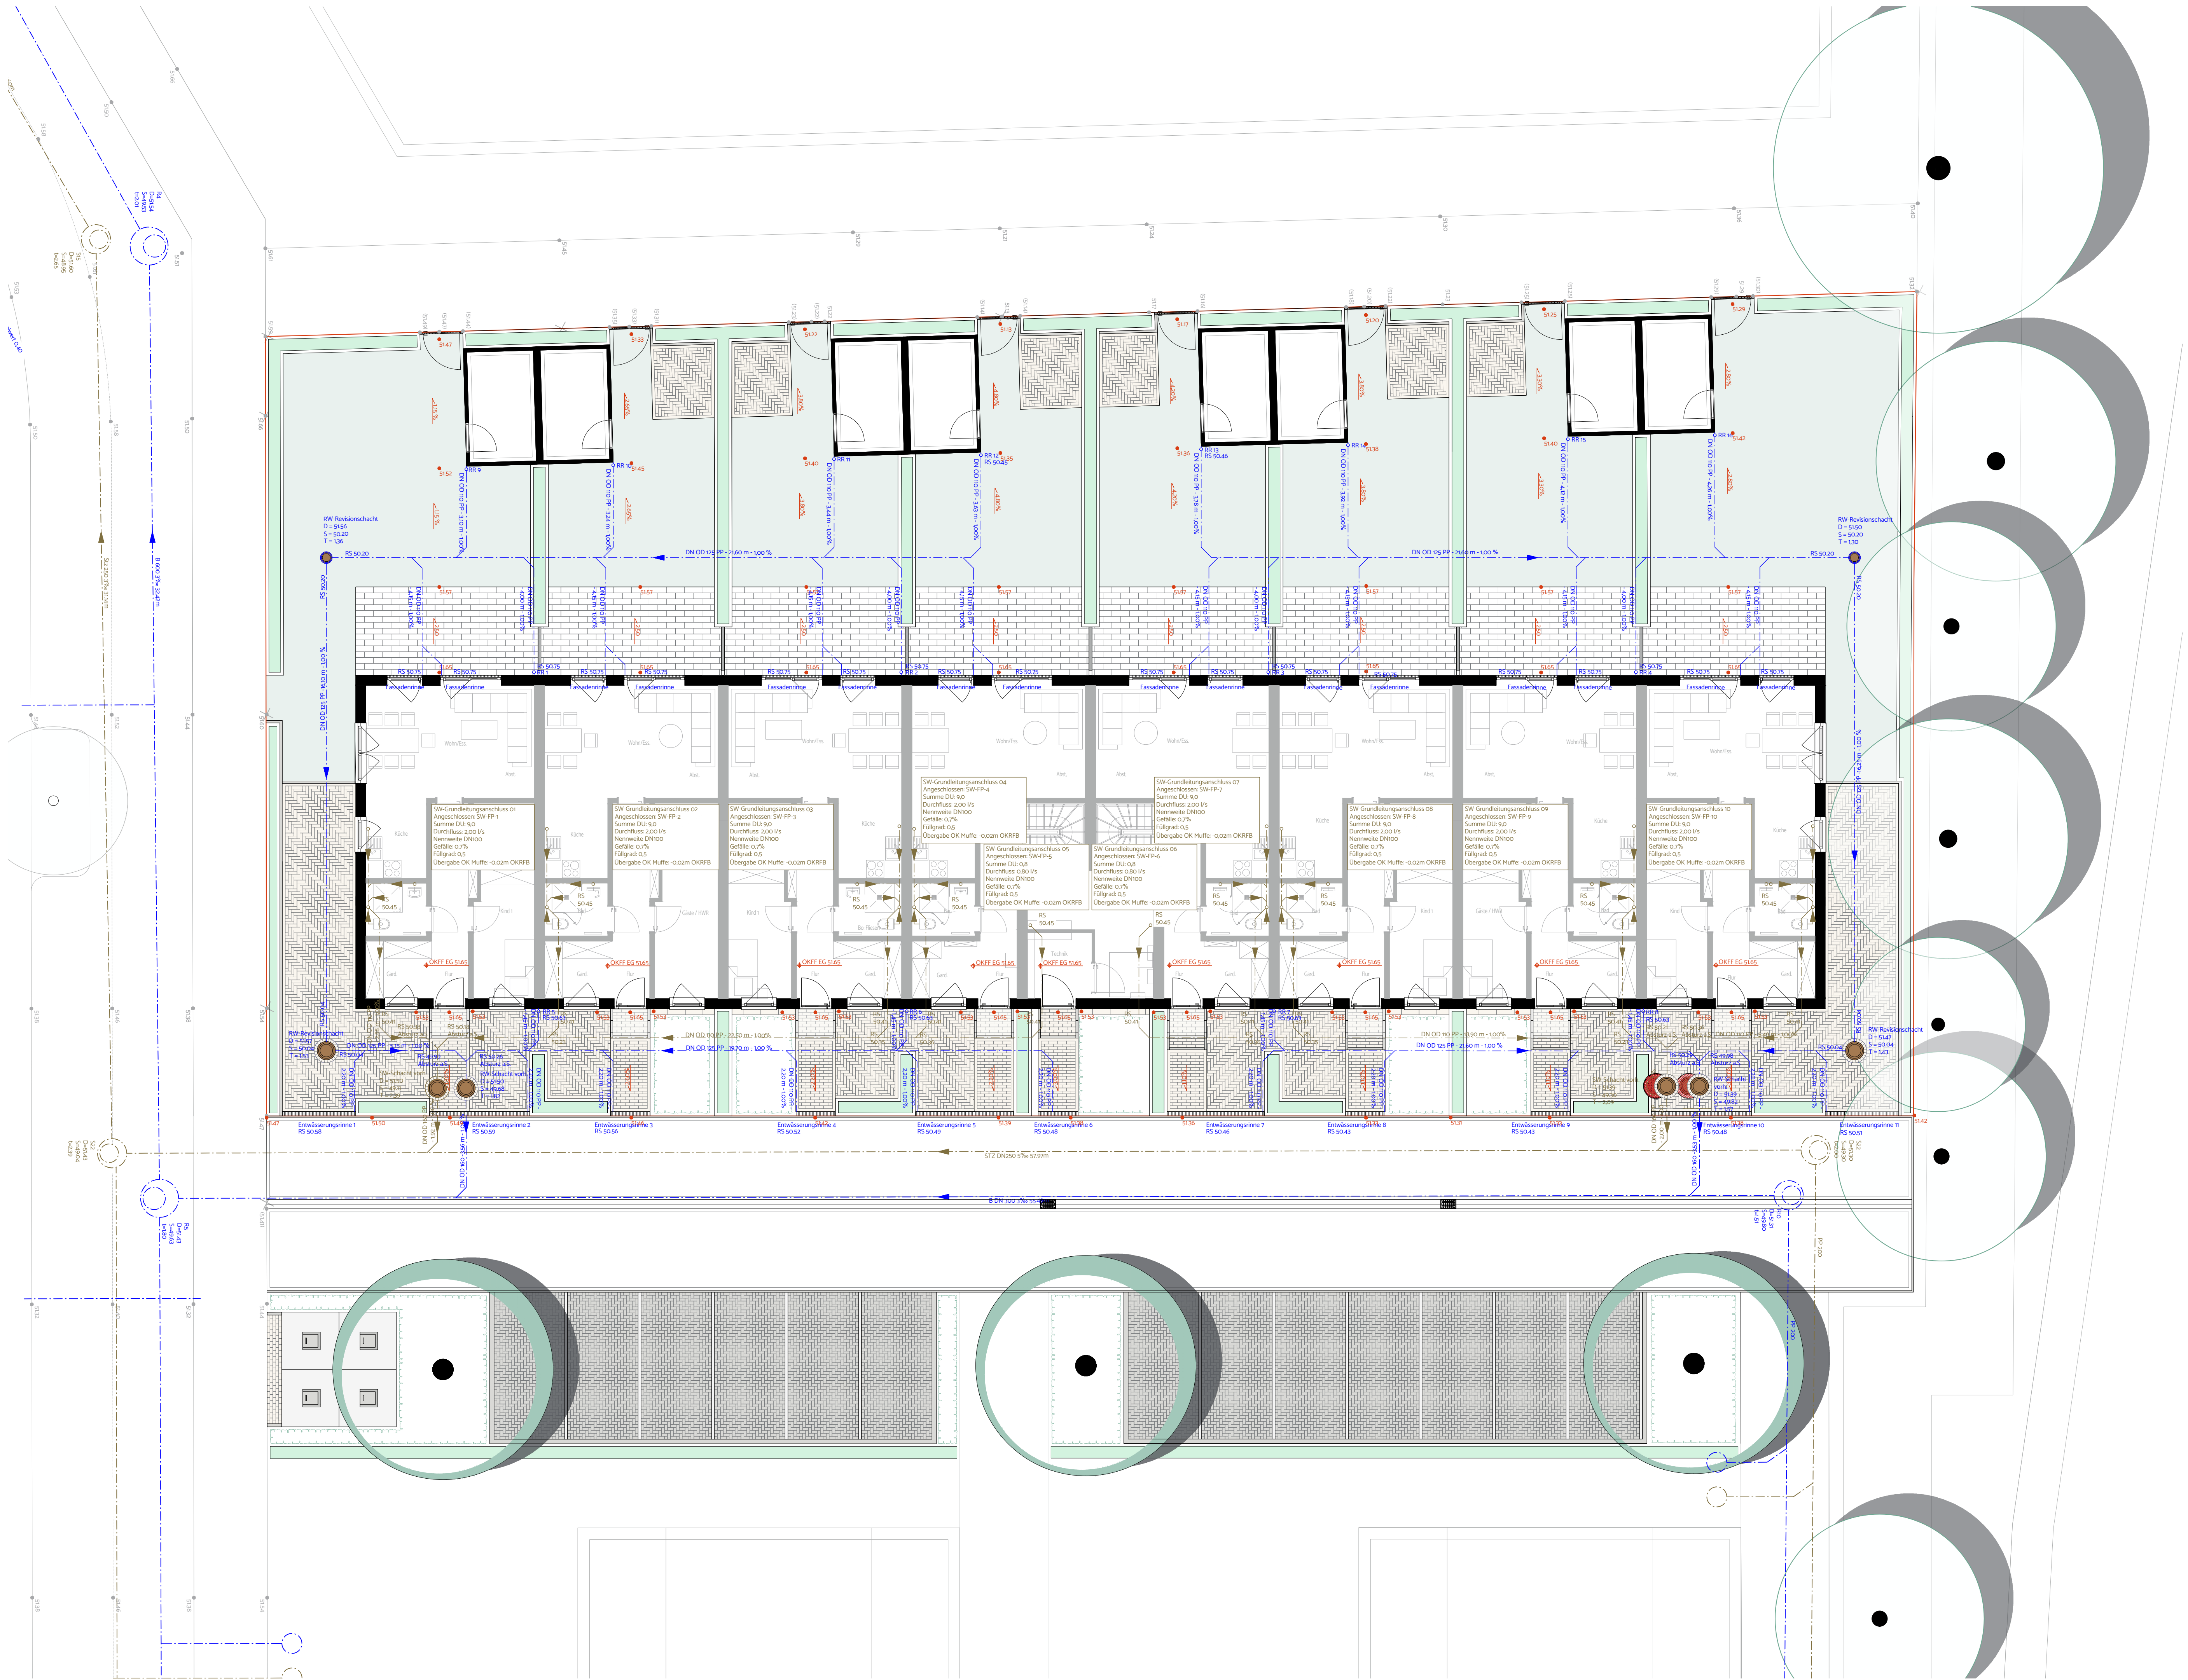

Verteiler						
Index	Bauherr	Architekt	GefüBau			
1.	Papier / PDF	DWG / PDF				
2.						
3.						
4.						
5.						
6.						
7.						

Änderungen			
Index	Datum	Gezeichnet	Änderung
1.	04.06.2025	GW	Ergänzung Gehölz (Parkschneise), versicherungsfähiger Belag (GFL-Fläche)
2.	02.10.2025	GW	Anpassungen der Anschlusshöhen Stichweg gem. Planung Fa. Nette
3.	28.01.2026	GW	Anpassungen der Entwässerungsplanung gem. Anschlusshöhen + Änderungen OKFF
4.			
5.			
6.			
7.			



morbach.wermeyer.Landschaftsarchitekten PartGmbH
Am Drostengarten 1 | 48336 Sassenberg
T 02583 | 940928
info@mw-l.de | mw-l.de

Partner:
Robin Morbach
Dennis Wermeyer

Dipl.-Ing. (FH) Landschaftsarchitekt AKNW
Dipl.-Ing. (FH) Landschaftsarchitekt AKNW

Projekt
Kirschgarten Quartier - H01

Bauherr
Wohn + Stadtbau GmbH
Steinfurter Straße 60
48149 Münster
Datum / Unterschrift

Bauort
Am Heimathaus/Stichweg 1
48157 Münster Handorf


Plan
4.02
Lageplan Entwässerung
Datum / Unterschrift

Gezeichnet
GW/YZ

Datum
28.01.2026

Maßstab
1:100

Blattgröße
970 x 600

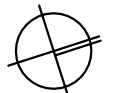

Dateiname
4.02_Lageplan Entwässerung 2024-24_mw.L_2026-01-28

Diese Zeichnung ist geistiges Eigentum der morbach.wermeyer.Landschaftsarchitekten PartGmbH und darf ohne unsere schriftliche Zustimmung weder im Ganzen, noch in Teilausschnitten kopiert oder anderweitig vervielfältigt werden.