


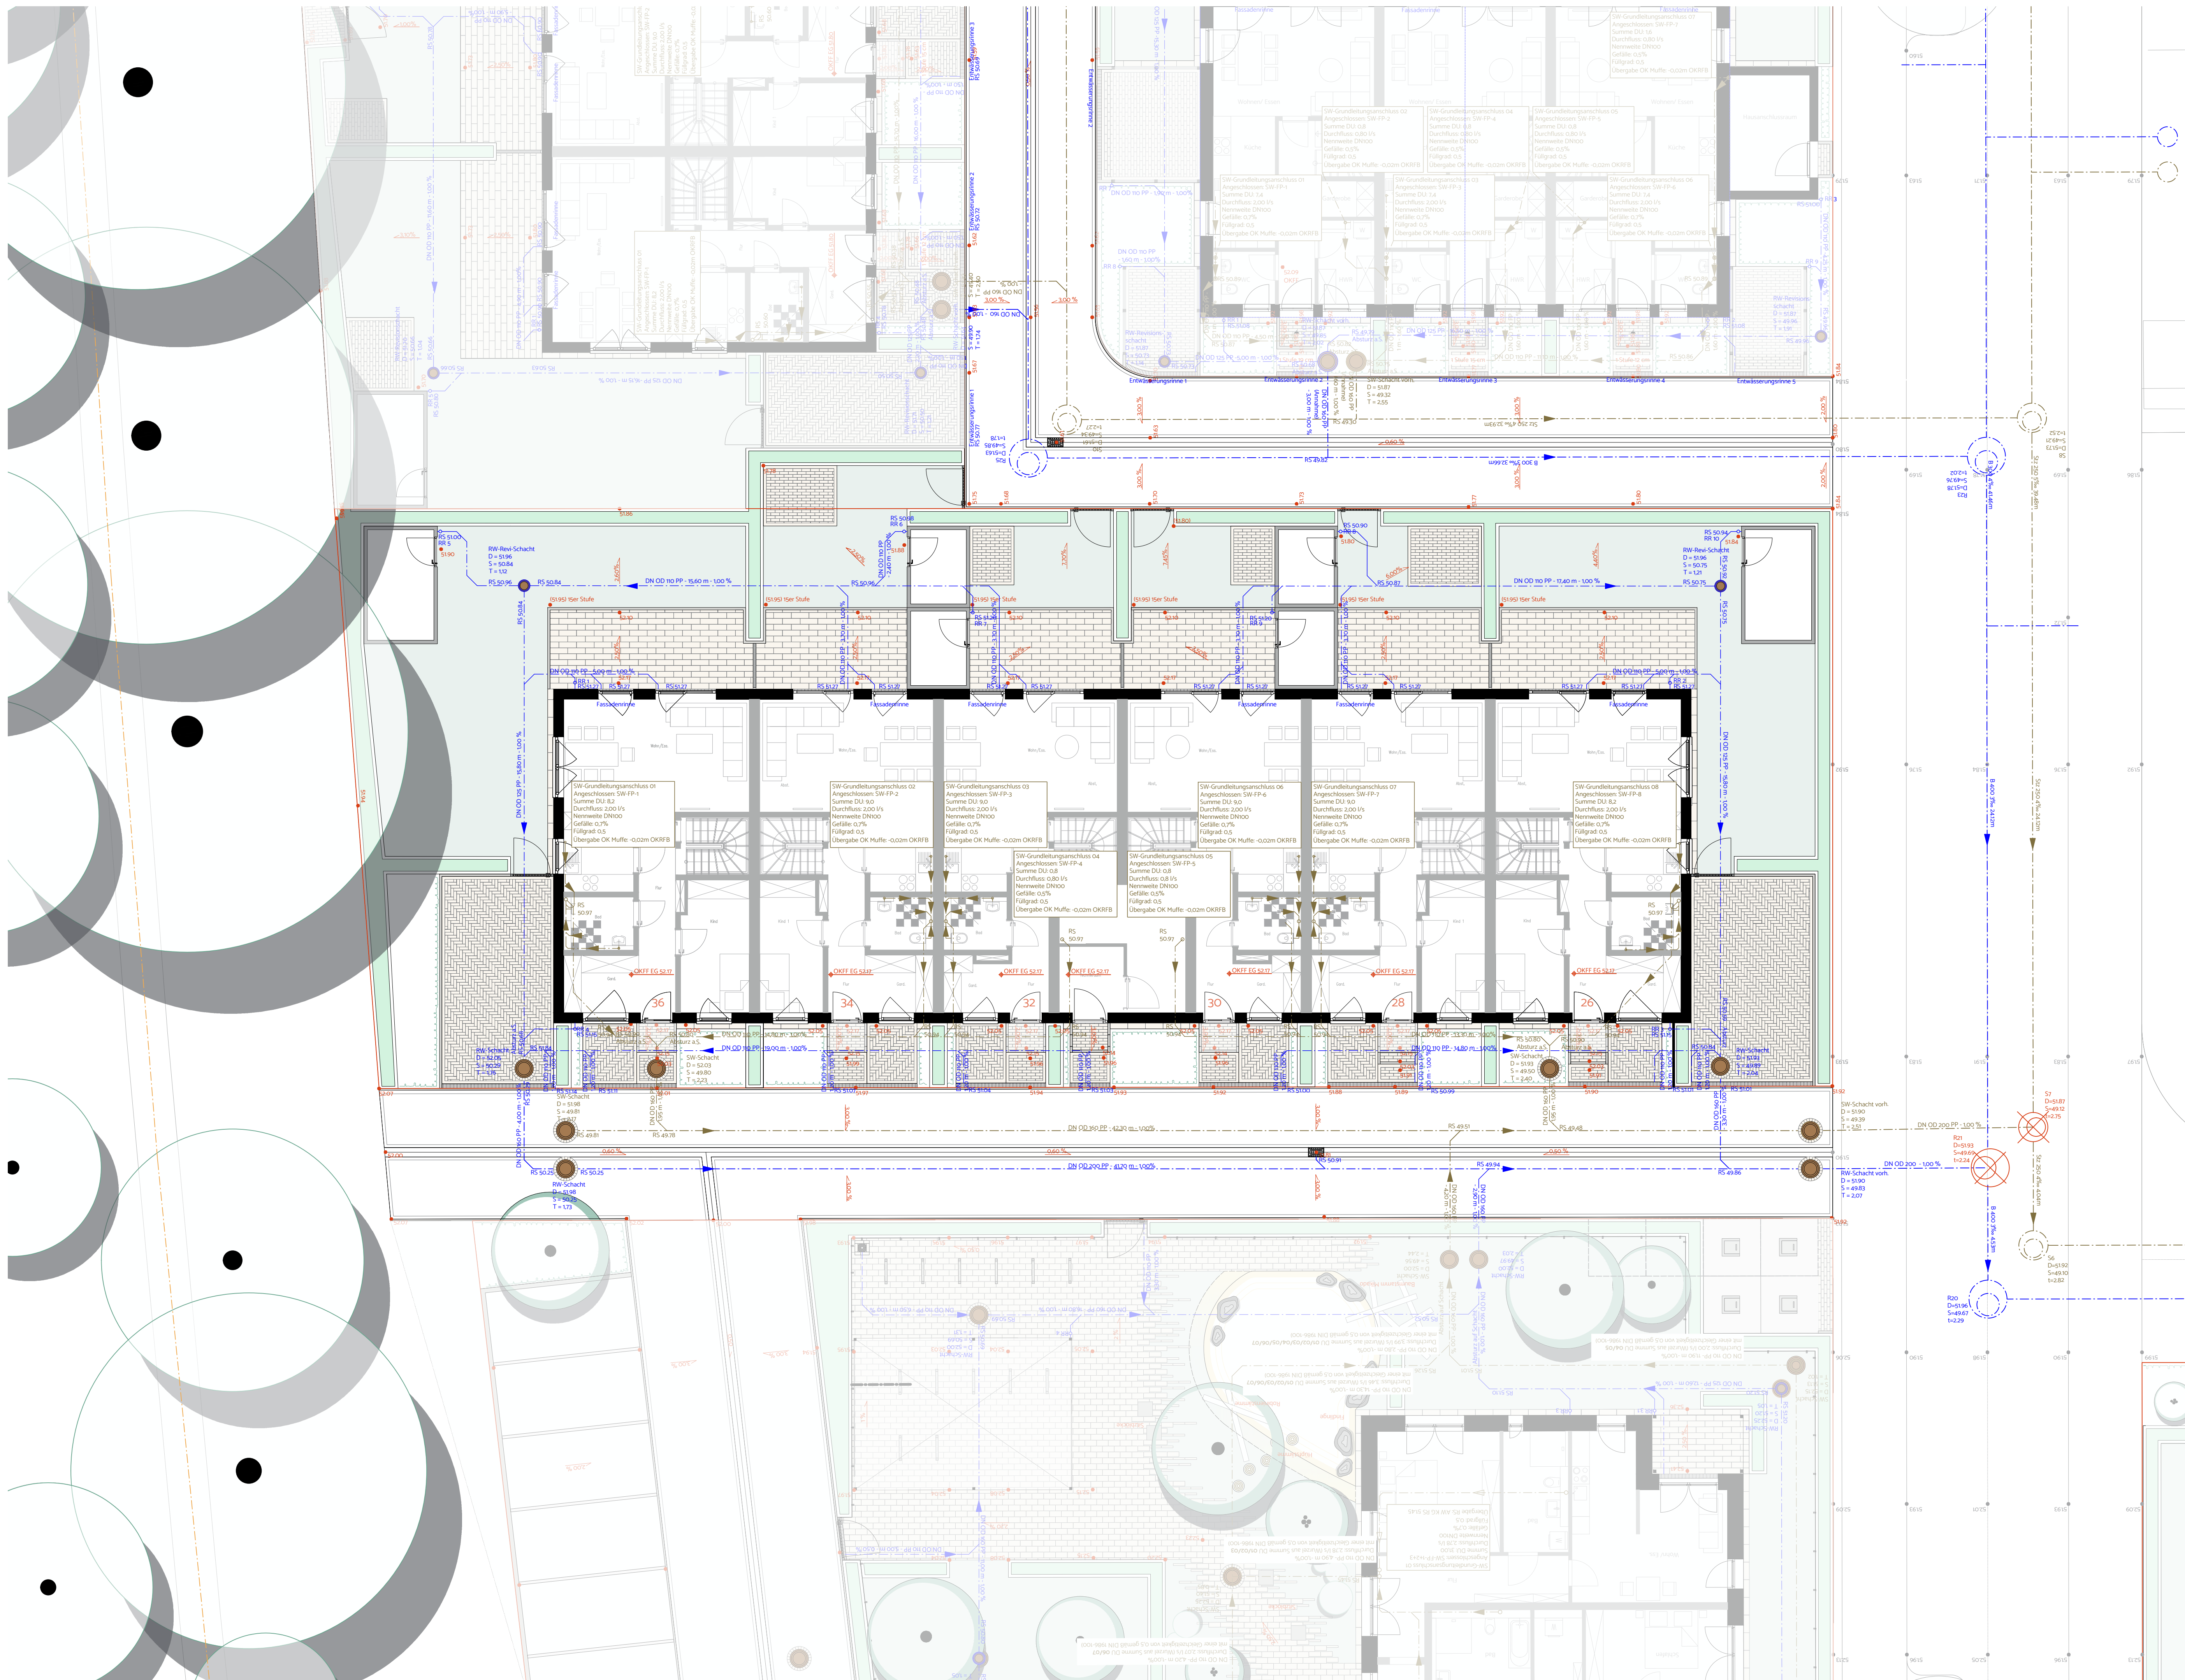

Verteiler						
Index	Bauherr	Architekt	GefüBau			
1.	Papier / PDF	DWG / PDF				
2.						
3.						
4.						
5.						
6.						
7.						

Änderungen			
Index	Datum	Gezeichnet	Änderung
1.	02.10.2025	GW	Anpassungen der Anschlusshöhen Stichweg gem. Planung Fa. Nelle
2.	08.12.2025	GW	Anpassung Sohlhöhen nach Wegfall R21 + S7
3.	11.02.2026	GW	Anpassungen der Entwässerungsplanung gem. Anschlusshöhen + Änderungen OKFF
4.			
5.			
6.			
7.			

morbach.wermeyer.Landschaftsarchitekten PartGmbH
Am Drostengarten 1 | 48336 Sassenberg
T 02583 | 940928
info@mw-l.de | mw-l.de

Partner:
Robin Morbach Dipl.-Ing. (FH) Landschaftsarchitekt AKNW
Dennis Wermeyer Dipl.-Ing. (FH) Landschaftsarchitekt AKNW

Projekt	2024-24 Kirschgarten Quartier - H16A		
Bauherr	Wohn + Stadtbau GmbH Steinfurter Straße 60 48149 Münster	Freigabevermerk Datum / Unterschrift	
Bauort	Wiggersbusch 26, 28, 30, 32, 34, 36 48157 Münster Handorf		
Plan	4.02 Lageplan Entwässerung Datum / Unterschrift		
Gezeichnet GW/YZ	Datum 27.11.2025	Maßstab 1:100	Blattgröße 970 x 600
Dateiname 4.02.Lageplan Entwässerung 2024-24.m.w.L.2025-11.27			
Diese Zeichnung ist geistiges Eigentum der morbach.wermeyer.Landschaftsarchitekten PartGmbH und darf ohne unsere schriftliche Zustimmung weder im Ganzen, noch in Teilausschnitten kopiert oder anderweitig vervielfältigt werden.			