


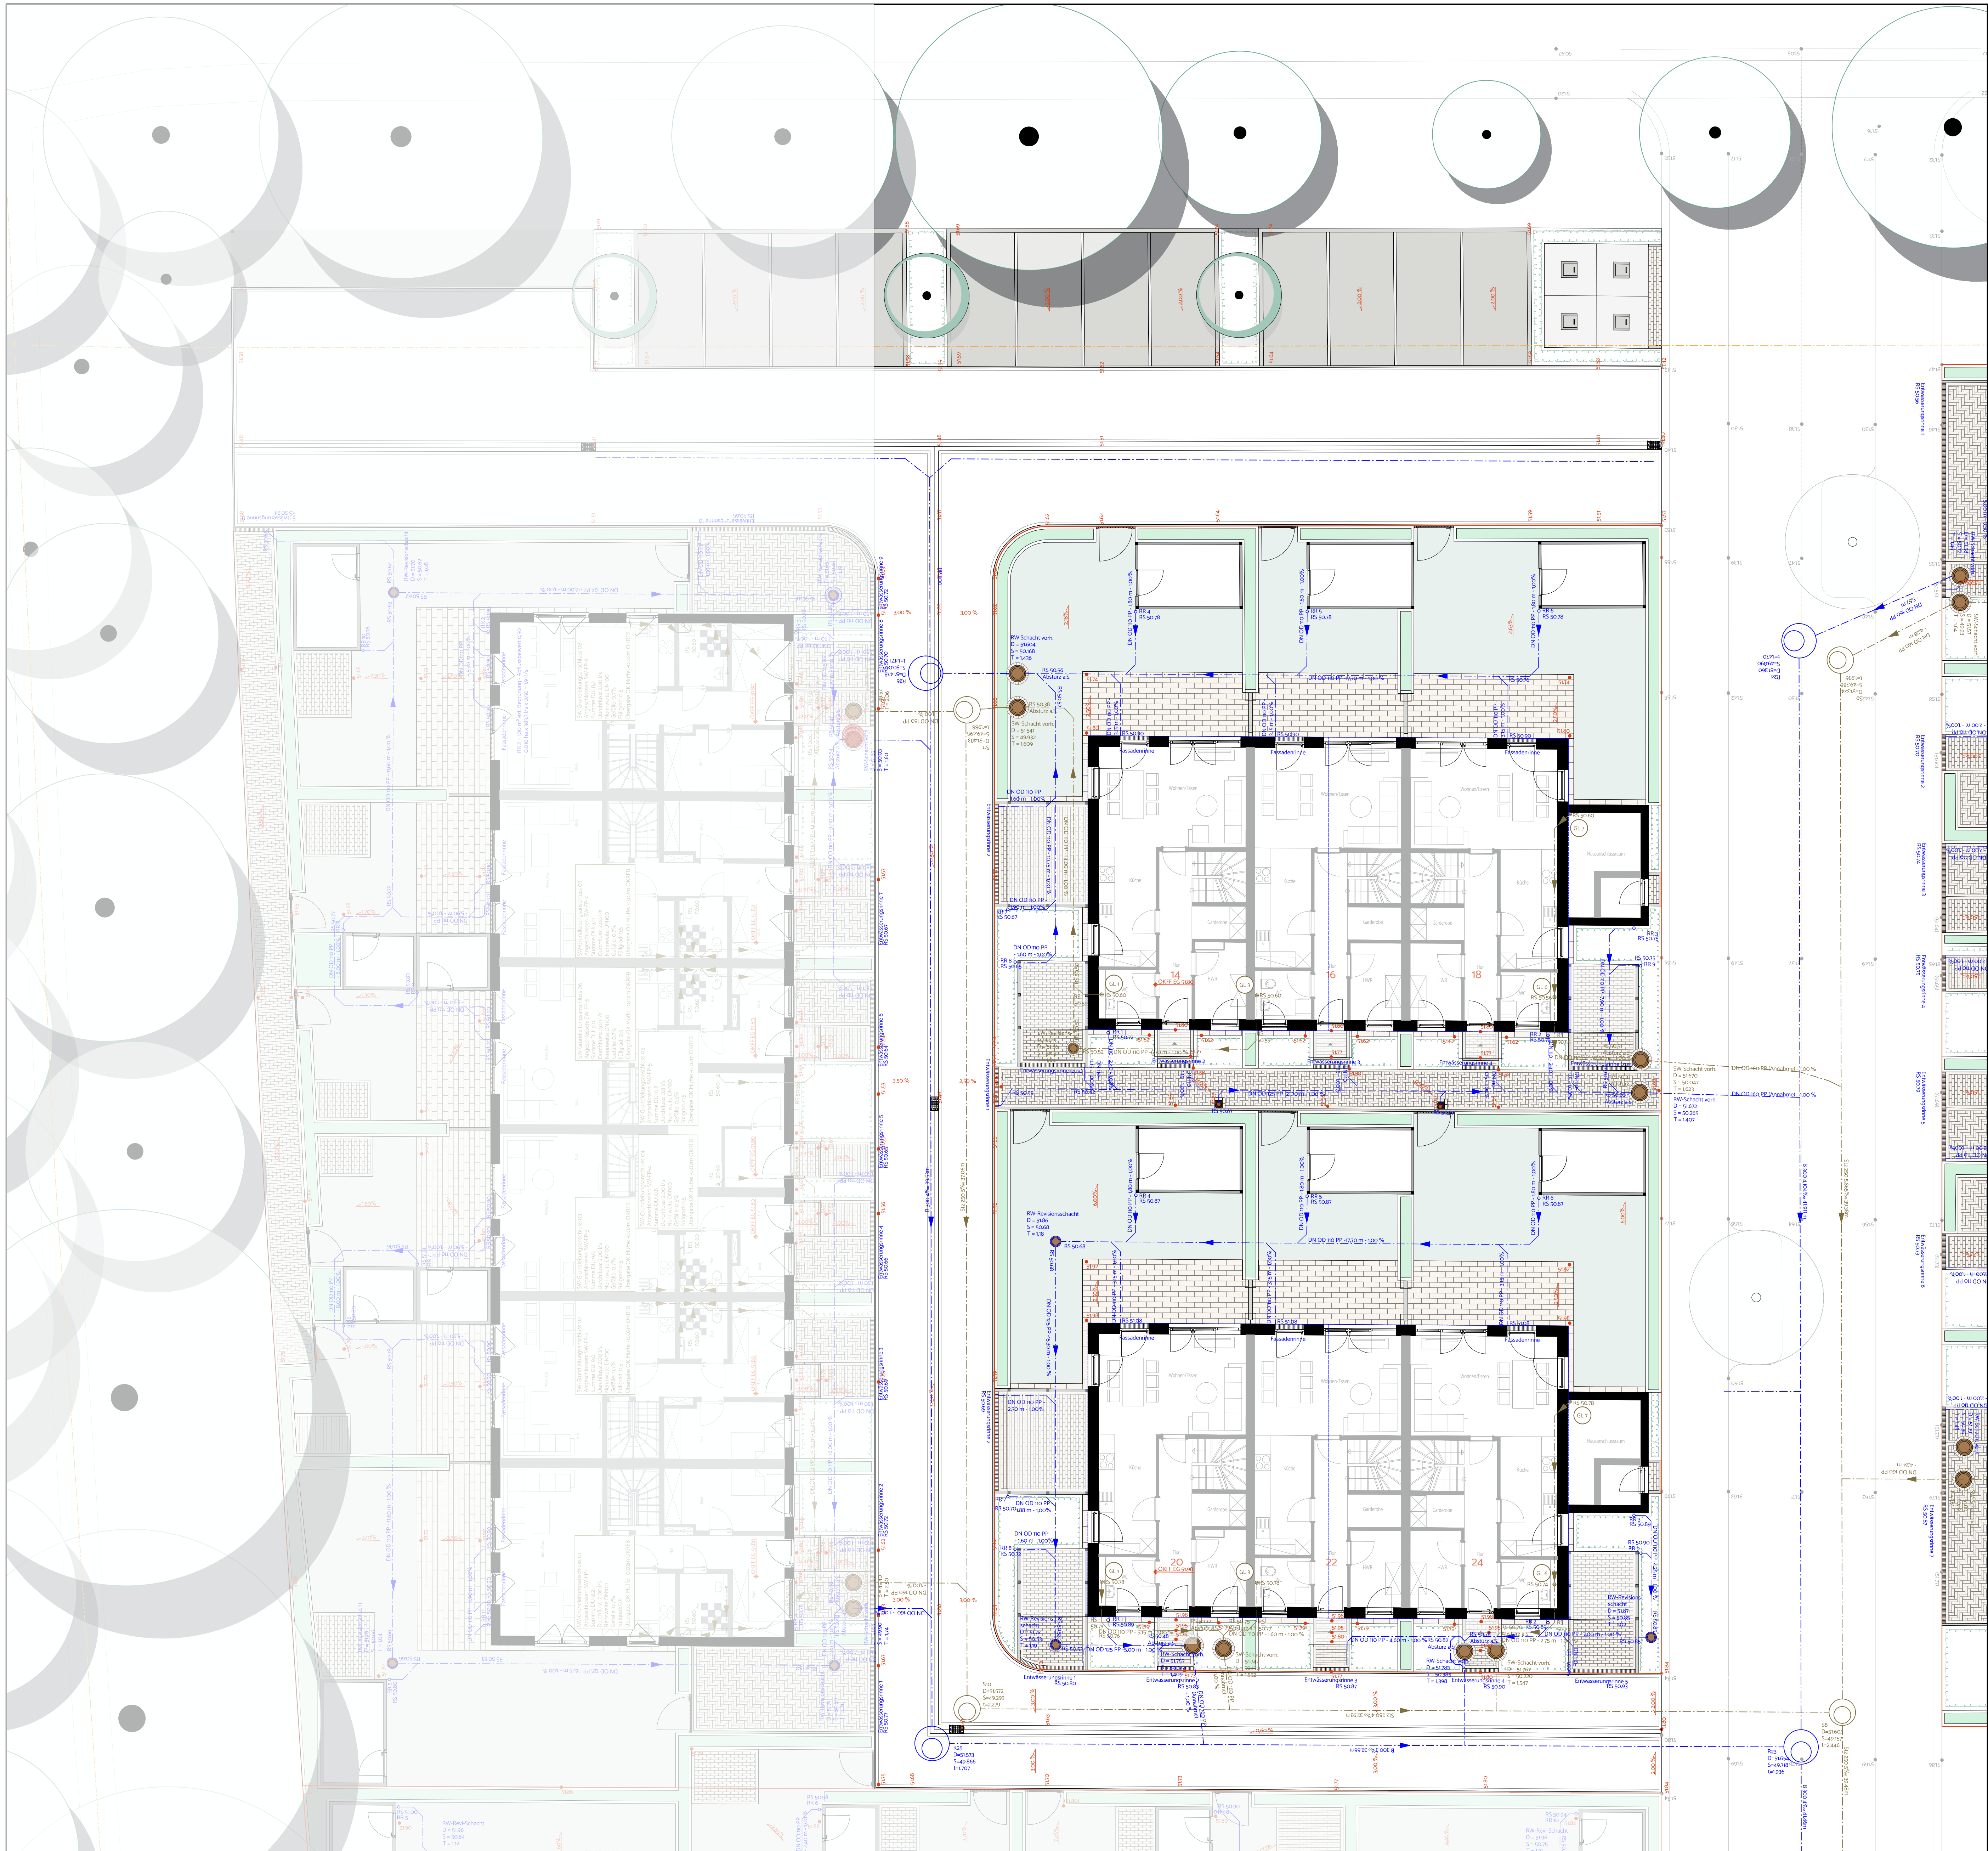

Verteiler						
Index	Bauherr	Architekt	GalaBau			
1.	Paper / PDF	DWG / PDF				
2.						
3.						
4.						
5.						
6.						
7.						

Änderungen			
Index	Datum	Gezeichnet	Änderung
1.	06.10.2025	GW	Anpassungen der Anschlusshöhen Schweg gem. Planung Fa. Helle
2.	12.03.2026	GW	Anpassungen der Entwässerungsplanung gem. Anschlusshöhen + Änderungen OKFF
3.	20.03.2026	GW	Änderung RH 3, Anschluss RW Leitungen ER Hauseingänge
4.	19.05.2026	GW	Anpassung der Entwässerungsplanung gemäß der Kanalplanung Fa. Dahmann vom 18.05.2026
5.	17.06.2026	GW	Vergüt - SW GL 2.415
6.			
7.			

morbach.wermeyer.Landschaftsarchitekten PartGmbH
Am Drostengarten 1 | 48336 Sassenberg
T 02583 | 940928
info@mw-lde | mw-lde

Partner:
Robin Morbach Dipl.-Ing. (FH) Landschaftsarchitekt AKNW
Dennis Wermeyer Dipl.-Ing. (FH) Landschaftsarchitekt AKNW

Projekt	2024-24 Kirschgarten Quartier - H7A+B			
Bauherr	Wohn + Stadtbau GmbH Steinfurter Straße 60 48149 Münster		Freigabevermerk	
Bauort	Wiggersbusch 14, 16, 18, 20, 22, 24 48157 Münster Handorf			
Plan	4.02 Lageplan Entwässerung		Datum / Unterschrift	
Gezeichnet YZ/GW	Datum 18.06.2026	Maßstab 1:100	Blattgröße 970 x 720	
Dateiname 4.02.Lageplan Entwässerung 2024-24.mw.L.2026-06-18				
Diese Zeichnung ist geistiges Eigentum der morbach.wermeyer.Landschaftsarchitekten PartGmbH und darf ohne unsere schriftliche Zustimmung weder im Ganzen, noch in Teilausschnitten kopiert oder anderweitig vervielfältigt werden.				