


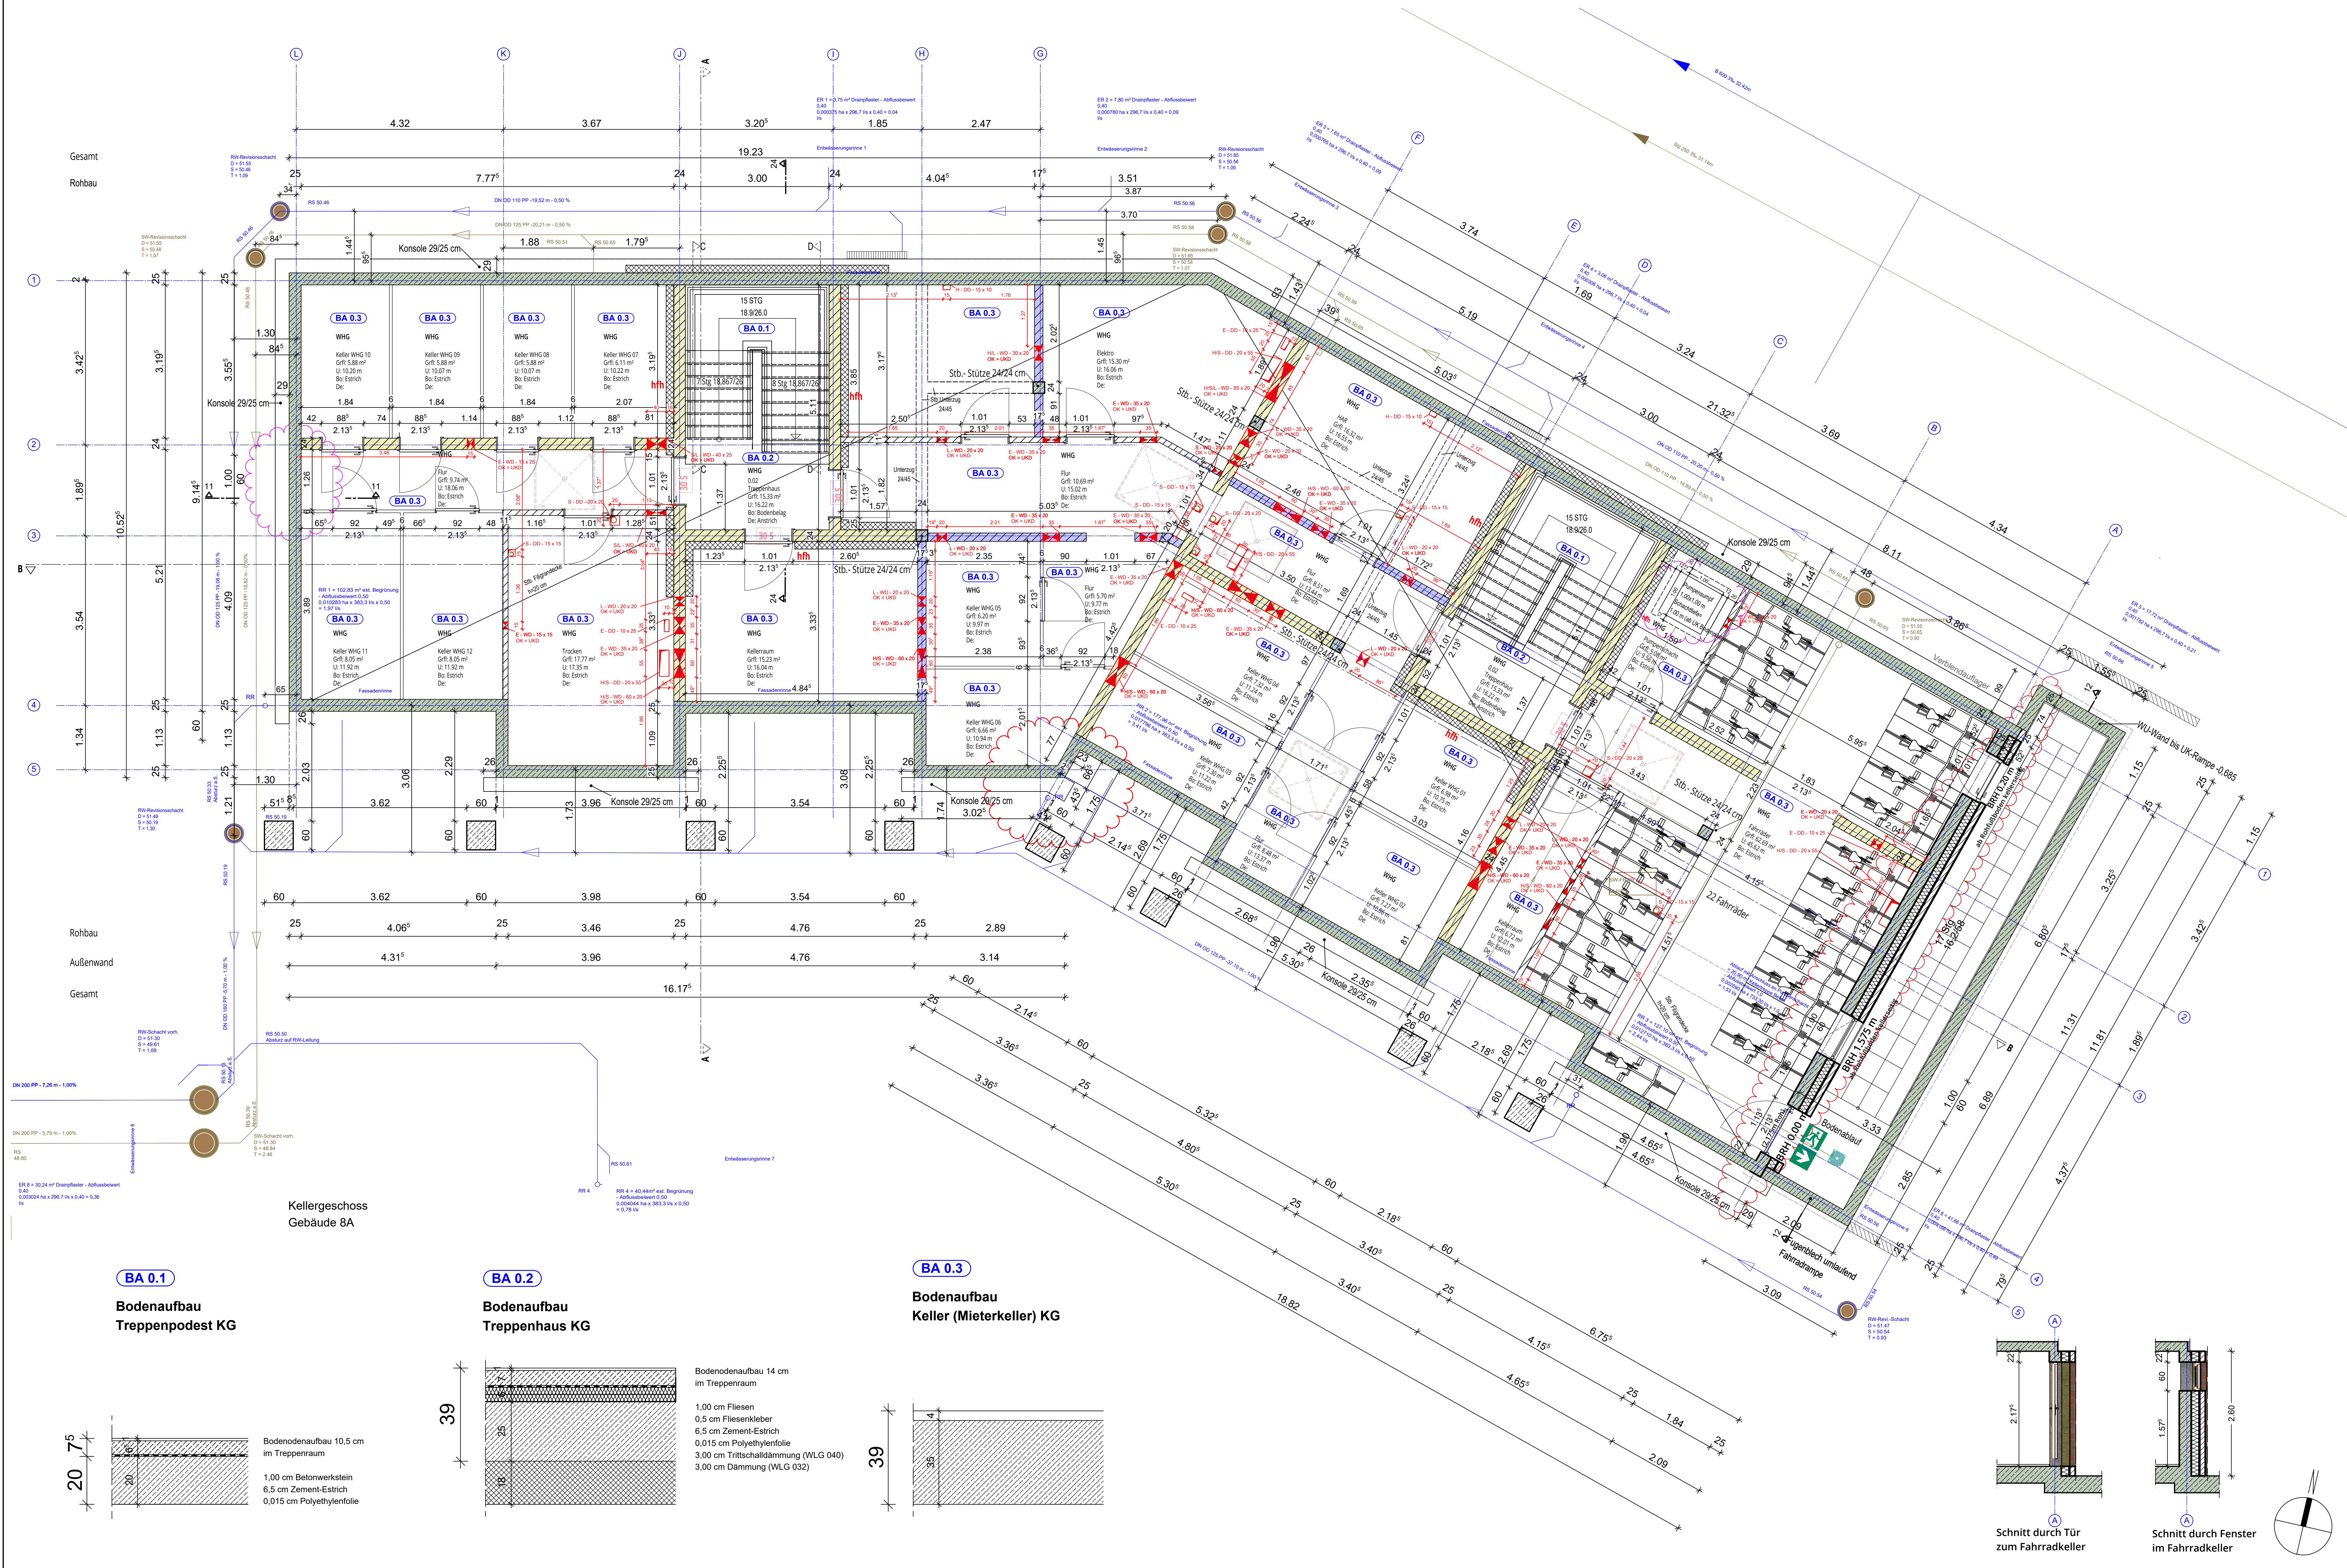

LEGENDE:

- Stahlbeton h=25,0 cm lt. Statik
- tragendes MW h=24,0 cm, KS - 20-2,0 - DM lt. Statik
- tragendes MW h=17,5 cm, KS - 16-1,8 - DM lt. Statik
- tragendes MW h=17,5 cm, KS - 20-2,0 - DM lt. Statik
- tragendes MW h=17,5 cm, KS - 20-2,2 - DM lt. Statik
- nicht tragende Wand h=11,5 cm
- Magerbeton
- Trockenbauwand/Installationswand raumhoch
- Trockenbauwand/Installationswand teilhoch (1,20m)
- Schmutzwasserleitungen
- Regenwasserleitungen
- Regenwasserleitungen Lichtschächte
- WD Wanddurchbruch
- DD Deckendurchbruch
- FBS Fußbodenaussparung
- WS Wandschütz
- FBD Fußbodendurchbruch

OKRF Oberkante Rohfußboden
OKFB Oberkante Fertigfußboden
UKRD Unterkante Rohdecke

Alle Fenster mit elektrischen Rollläden.
Alle Höhenangaben von Türen und Fenstern beziehen sich auf OK Fertigfußboden!
EG+KG alle gemauerten Wände erste Lage Iso-Kinstra!

BARRIEREFREIHEIT NACH BO-NW (2021) b/w: WOHNGEBÄUDE WIRD ERFÜLLT u.a.:
Alle nicht weiter bezeichneten Türen haben eine Mindesthöhe von 2,05 m über OKFB.
Alle Schwellen der Eingangstüren und innerhalb von Wohnungen haben eine Nullschwelle.
Alle Schwellen der Terrassen-, Balkon- und Loggia-Türen erhalten eine Schwelle von Null bis zu zwei Zentimeter.
Türen erhalten ein tatsächliches Lichtes Durchgangsmass von mindestens 80 cm innerhalb der Wohnungen und mindestens 90 cm bei Haus- und Wohnungseingängen sowie der Tiefgarageneingängen und Treppenzugänge.

RETTUNGSWEGE TREPPEN
Alle Treppenhäuser und Zwischendeckeln sind mit einer Mindestbreite zwischen Handlauf und gegenüberliegender Wand bzw. gegenüberliegendem Handlauf von 100 cm auszuführen.
Die Räumlichkeiten für die Rettungswege führen zu einer Breite von ca. 120 cm, s.a. Eintragung EG die Räumlichkeiten sind zu berücksichtigen.

Diese Zeichnung enthält referenzierte Objekte der Fachplaner. Die Verantwortung für die Vollständigkeit und Richtigkeit dieser Informationen verbleibt beim Urheber.

ÄNDERUNGSVERMERK

Index	Datum	Init	Änderungen
A	21.05.2026	dk	Freigabe
B	09.06.2026	ES	Abmessungen Pumpensumpf auf 1,00x1,00 geändert
C	22.06.2026	dk	Achse 2/L-J, Türen auf 88,5 geändert
D	02.07.2026	dk	Kellerlichtschacht entfernt
E	13.07.2026	dk	Verblendaufleger in Achse S/F angepasst
F	21.08.2026	ES	Öffnungen in Achse A geändert
			RR, Schmutzwasser, Regenwasser Leitungen Bemäßung Ergänzt

BAUVORHABEN

Neubau eines Mehrfamilienhauses mit 12 frei finanziert WE

Am Heimathaus 16, 18
48157 Münster Handorf

STADT Münster
GEMARKUNG Handorf
FLUR 009
FLURSTÜCK 1914
NNH: BA +51,83

BAUHERRSCHAFT

Wohn + Stadtbau GmbH

Steinfurter Straße 60
48149 Münster

WOHN + STADTBAU Wohnungsunternehmen der Stadt Münster GmbH

ARCHITEKTUR
MAX DELIUS M.Sc. DIPL.-ING ARCHITECT
DAGMAR KÜPPERS DIPL.-ING ARCHITECTIN

FACHPLANUNG
STATIK: FUNGER PHILIPPEN Beratende Ingenieure PartG mbB
ELEKTRO: HAERKÖTTER & SAHLMANN GmbH & Co. KG
HLS: HAERKÖTTER & SAHLMANN GmbH & Co. KG
BAUPHYSIK: FUNGER PHILIPPEN Beratende Ingenieure PartG mbB
FREIANLAGEN: morbach.wermeyer.Landschaftsarchitekten PartG mbB

LPH 05_AUSFÜHRUNGSPLANUNG Freigabe

Kellergeschoss BT 8A

Planart	Grundriss	Bereich
MASSSTAB M 1:50	Bearbeitung ES	1. Untergeschoss
Plandatum 18.04.2024	Änderungsdatum 21.08.2026	PROJEKT-NR. WIE 409
		PLAN-NR. 5202A_G_U1
		INDEX F