



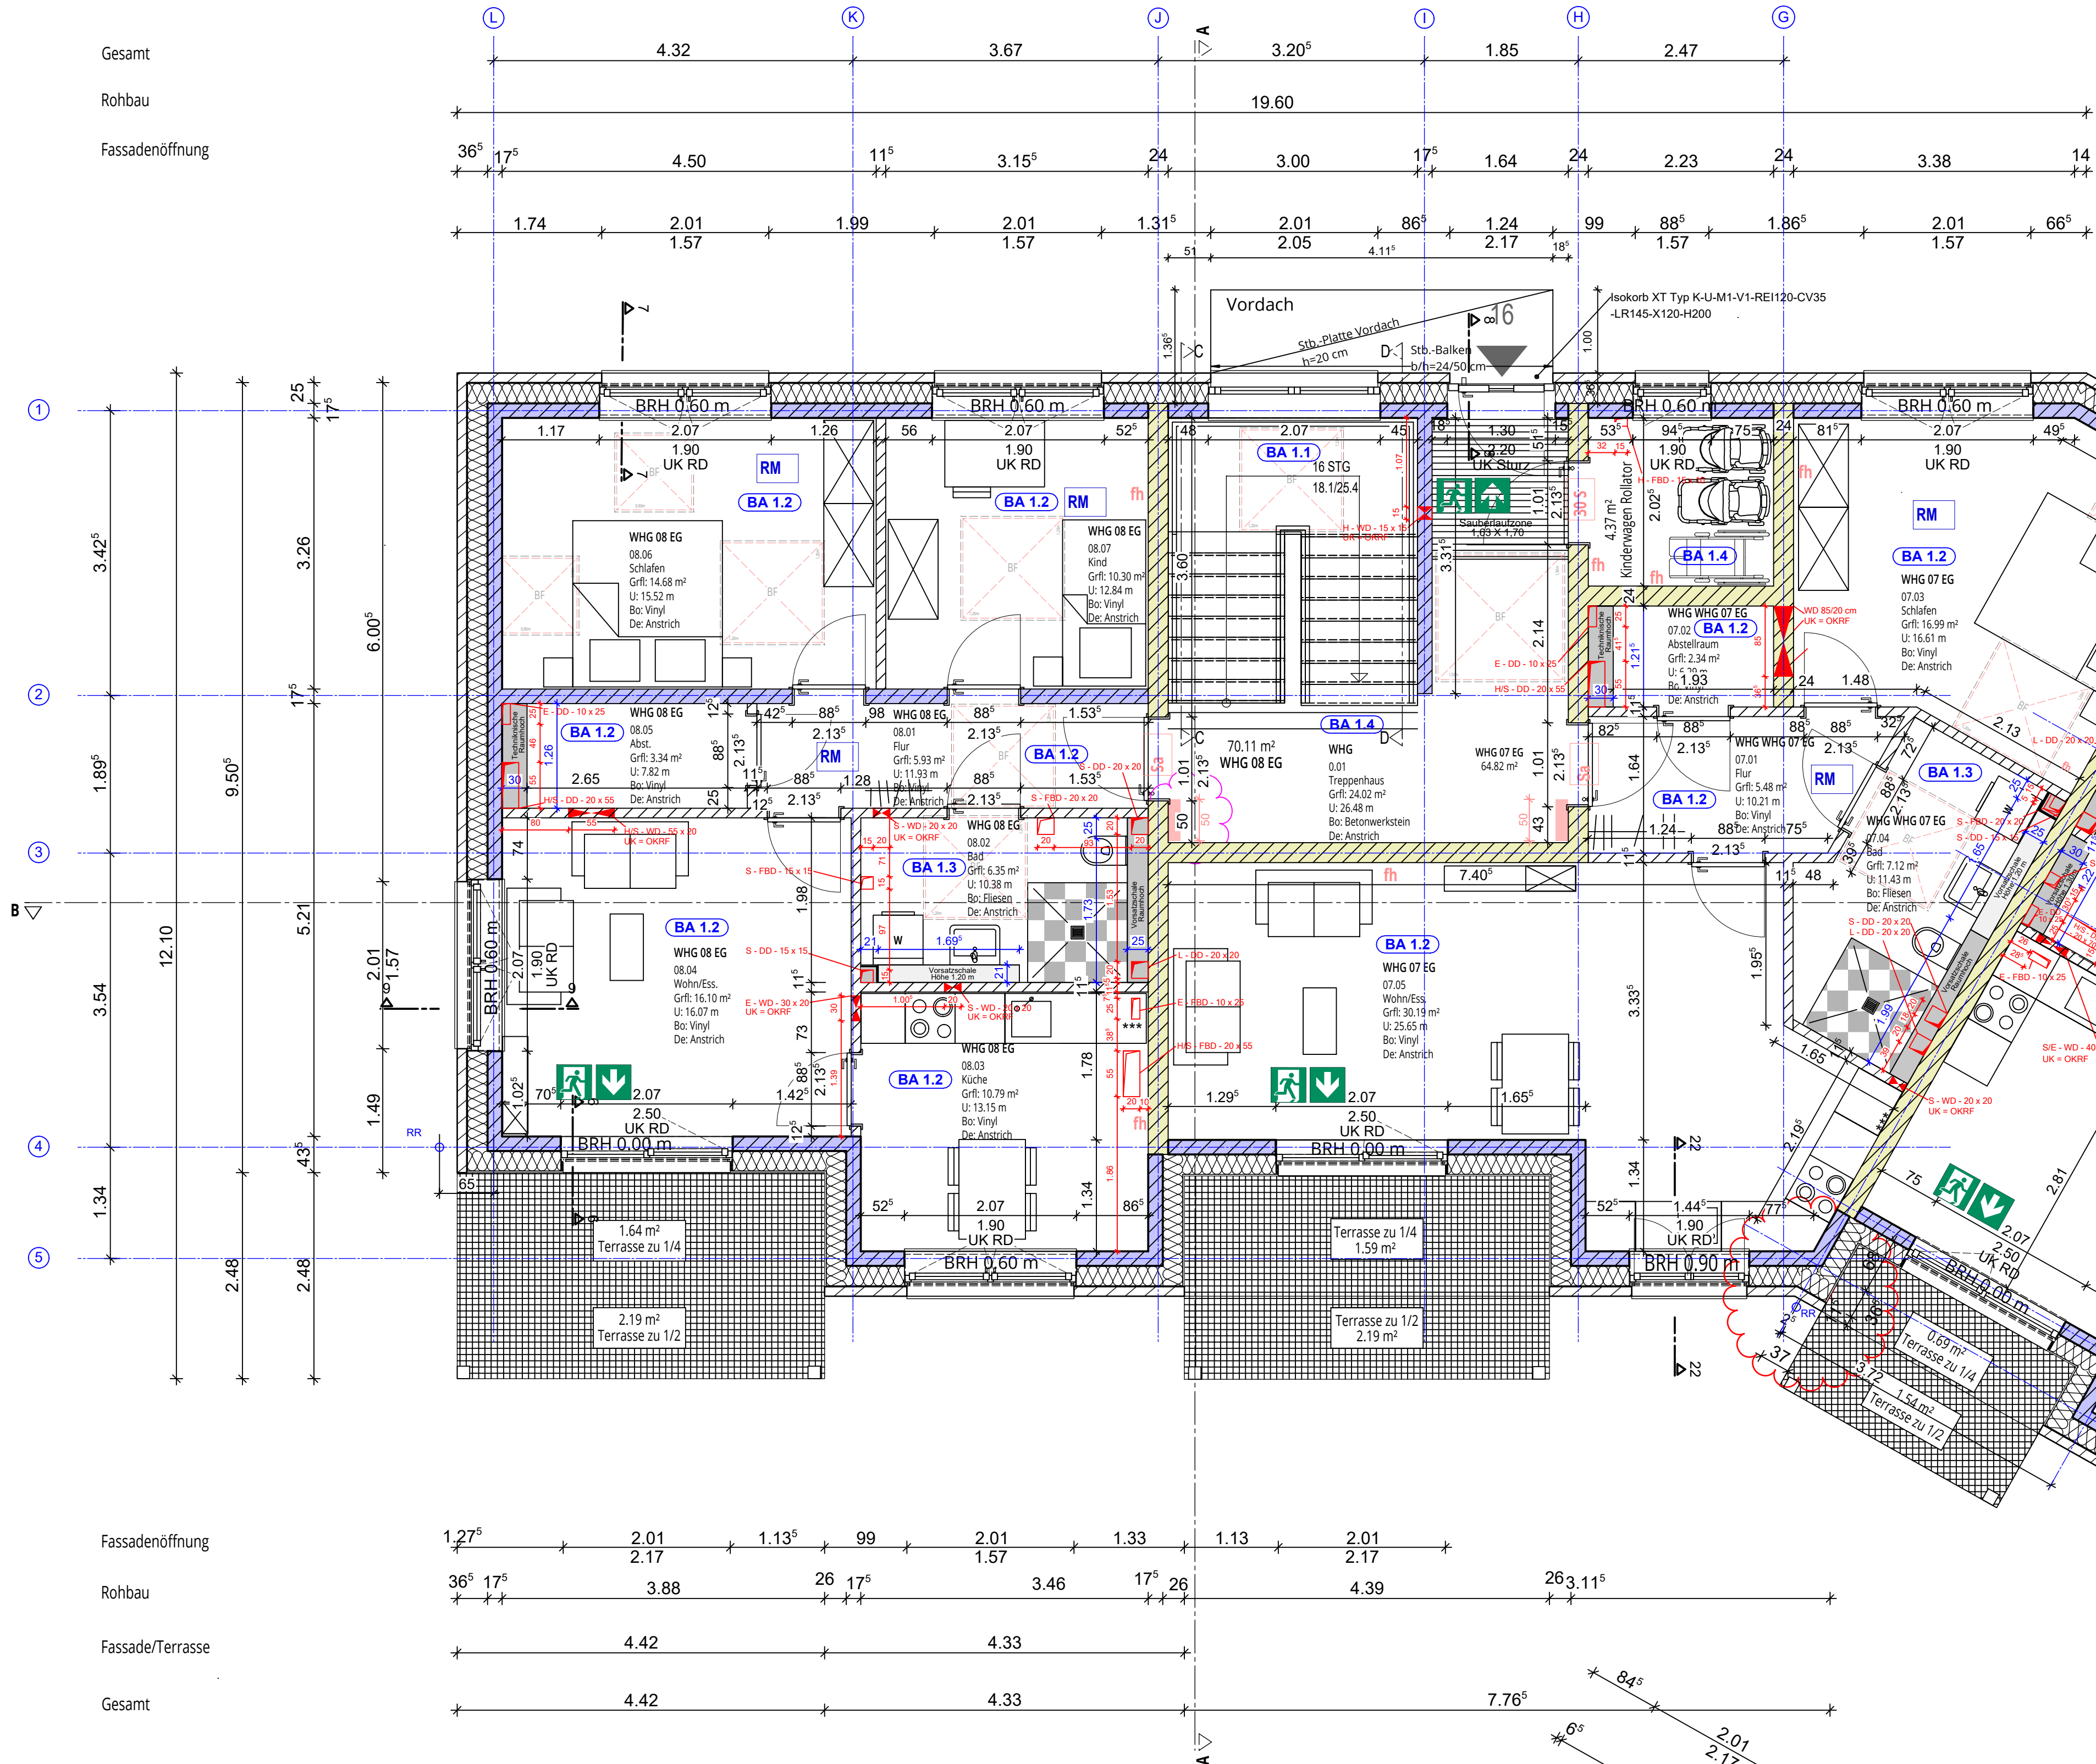

Erdgeschoss
Gebäude 8A


BA 1.1

Bodenaufbau
Treppenpodest EG

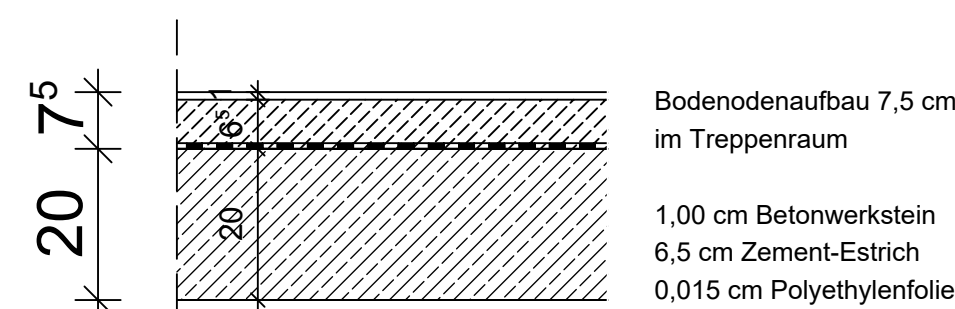


BA 1.2

Bodenaufbau
Wohnungen EG

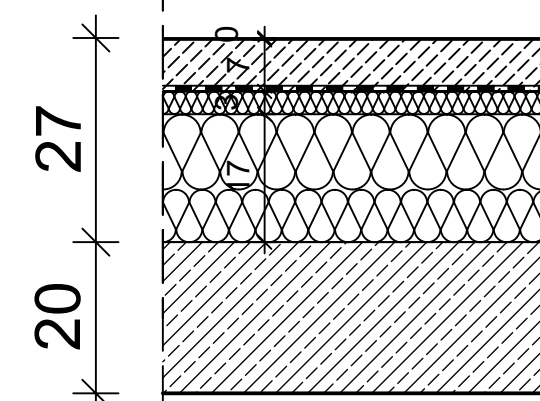


BA 1.3

Bodenaufbau
Bad EG

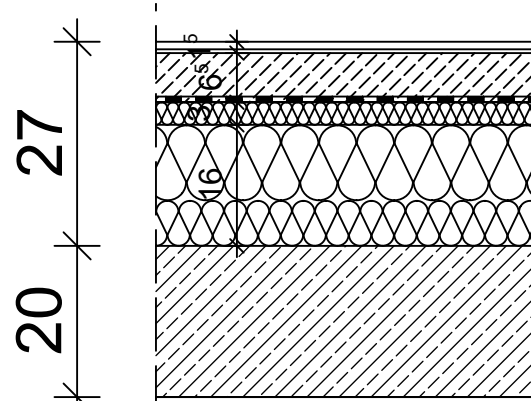


BA 1.4

Bodenaufbau
TRH EG

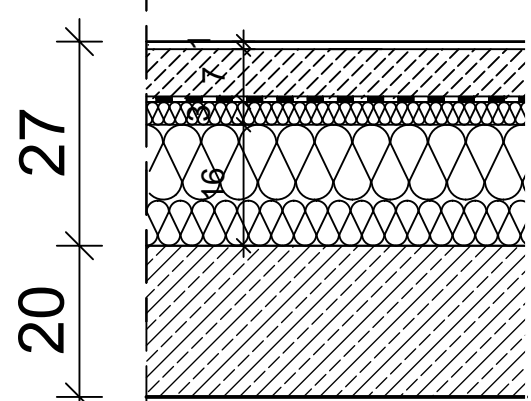

LEGENDE:

- Stahlbeton h=25.0 cm lt. Statik
- tragendes MW h=24.0 cm, KS - 20-2.0 - DM lt. Statik
- tragendes MW h=17.5 cm, KS - 16-1.8 - DM lt. Statik
- tragendes MW h=17.5 cm, KS - 20-2.0 - DM lt. Statik
- tragendes MW h=17.5 cm, KS - 20-2.2 - DM lt. Statik
- nicht tragende Wand h=11.5 cm
- Magerbeton
- Trockenbauwand/Installationswand raumhoch
- Trockenbauwand/Installationswand teilhoch (1.20m)
- Schmutzwasserleitungen
- Regenwasserleitungen
- Regenwasserleitungen Lichtschächte
- WD Wandschaltz
- FBS Fußbodenaussparung
- FBD Fußbodendurchbruch
- OKTF Oberkante Rohfußboden
- OKTFB Oberkante Fertigfußboden
- UKRD Unterkante Rohdecke
- Alle Höhenangaben von Türen und Fenstern beziehen sich auf OK Fertigfußboden!
- EG+KG alle gemauerten Wände erste Lage Iso-Kinstra!
- Alle Fenster mit elektrischen Rollläden.
- Alle Höhenangaben von Türen und Fenstern beziehen sich auf OK Fertigfußboden!
- Alle nicht weiter bezeichneten Türen haben eine Mindesthöhe von 2.05 m über OKTF.
- Alle Schwellen der Eingangstüren und innerhalb von Wohnungen haben eine Nulfschwelle.
- Alle Schwellen der Terrassen-, Balkon- und Loggiatüren erhalten eine Schwelle von Null bis zu zwei Zentimeter.
- Türen erhalten ein tatsächliches lüchtes Durchgangsmaß von mindestens 80 cm innerhalb der Wohnungen und mindestens 90 cm bei Haus- und Wohnungseingängen sowie der Tiefgaragenschleusen und Kellerzugänge.
- RETTUNGSWEGE TREPPEN
- Alle Treppenhäufige und Zwischenpodeste sind mit einer Mindestbreite zwischen Handlauf und gegenüberliegender Wand bzw. gegenüberliegendem Handlauf von 100 cm auszuführen.
- Die Radian für die Rettungswege führen zu einer Breite von ca. 120 cm. s.a. Eintragung EG die Radian sind zu berücksichtigen.
- Diese Zeichnung enthält referenzierte Objekte der Fachplaner. Die Verantwortung für die Vollständigkeit und Richtigkeit dieser Informationen verbleibt beim Urheber.

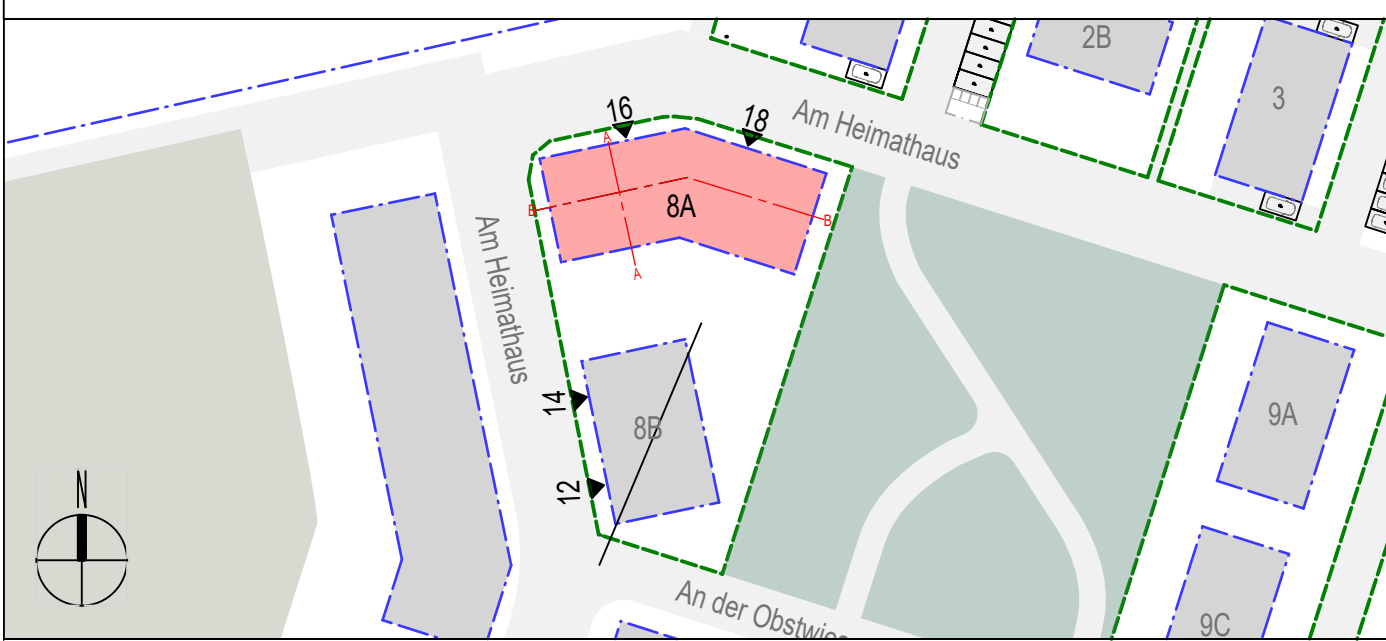

ÄNDERUNGSVERMERK

Index	Datum	Init	Änderungen
	07.05.2026	dk	Freigabe
A	02.07.2026	dk	Verblendung in Achse S/F angepasst
B	21.08.2026	ES	RR Bemalung

BAUVORHABEN

Neubau eines Mehrfamilienhauses mit 12 frei finanziert WE

Am Heimathaus 16,18
48157 Münster Handorf

STADT Münster
GEMARKUNG Handorf
FLUR 009
FLURSTÜCK 1914
NHM: BA +S1.83

BAUHERRSCHAFT

Wohn + Stadtbau GmbH

Steinfurter Straße 60
48149 Münster

Wohn + Stadtbau
Wohnungsunternehmen der Stadt Münster GmbH

WOHN + STADTBAU

ARCHITEKTUR	FACHPLANUNG
MAX DELIUS M.Sc. DIPL.-ING ARCHITECT	STATIK ELEKTRO HLS BAUPHYSIK FREIANLAGEN
DAGMAR KÜPPERS DIPL.-ING ARCHITECTIN	Funger Philippen Beratende Ingenieure PartG mbB Haerkötter & Sahlmann GmbH & Co. KG Haerkötter & Sahlmann GmbH & Co. KG Funger Philippen Beratende Ingenieure PartG mbB morbach.wermeyer.Landschaftsarchitekten PartG mbB

LPH 05_AUSFÜHRUNGSPLANUNG

Freigabe

Erdgeschoss BT 8A

Planart	Grundriss	Bereich	Erdgeschoss
MASSSTAB M 1:50	Bearbeitung ES	Plan-Nr. 5203A_G.00	INDEX B