




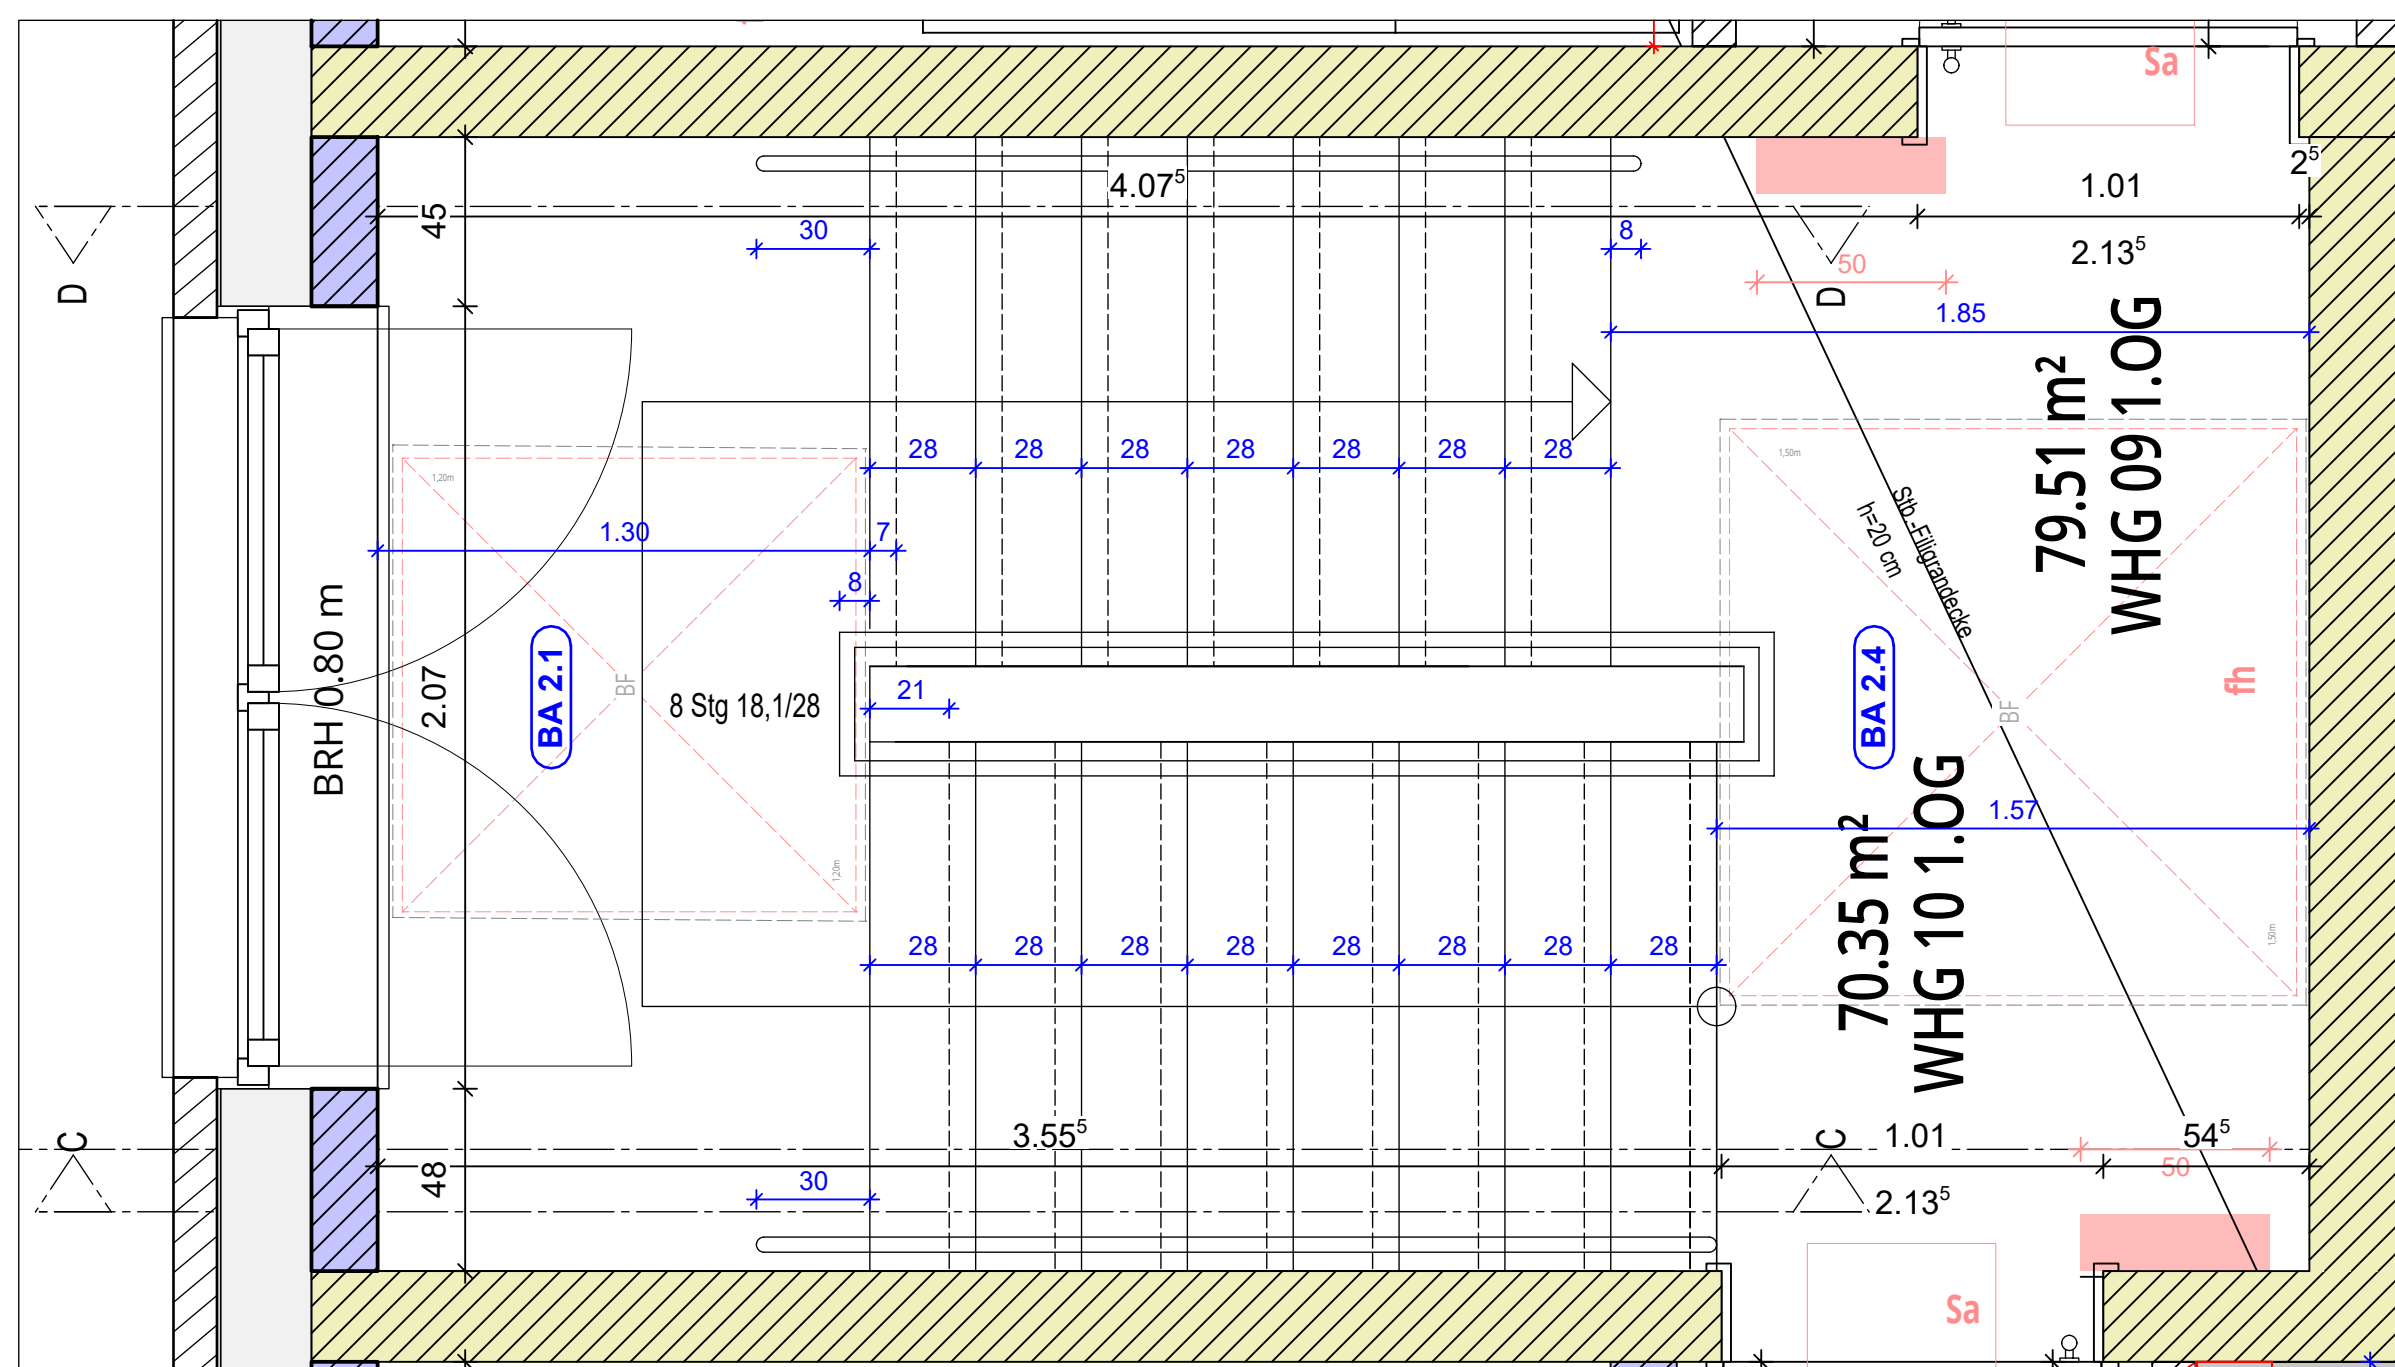

GRUNDRISS 1.0G

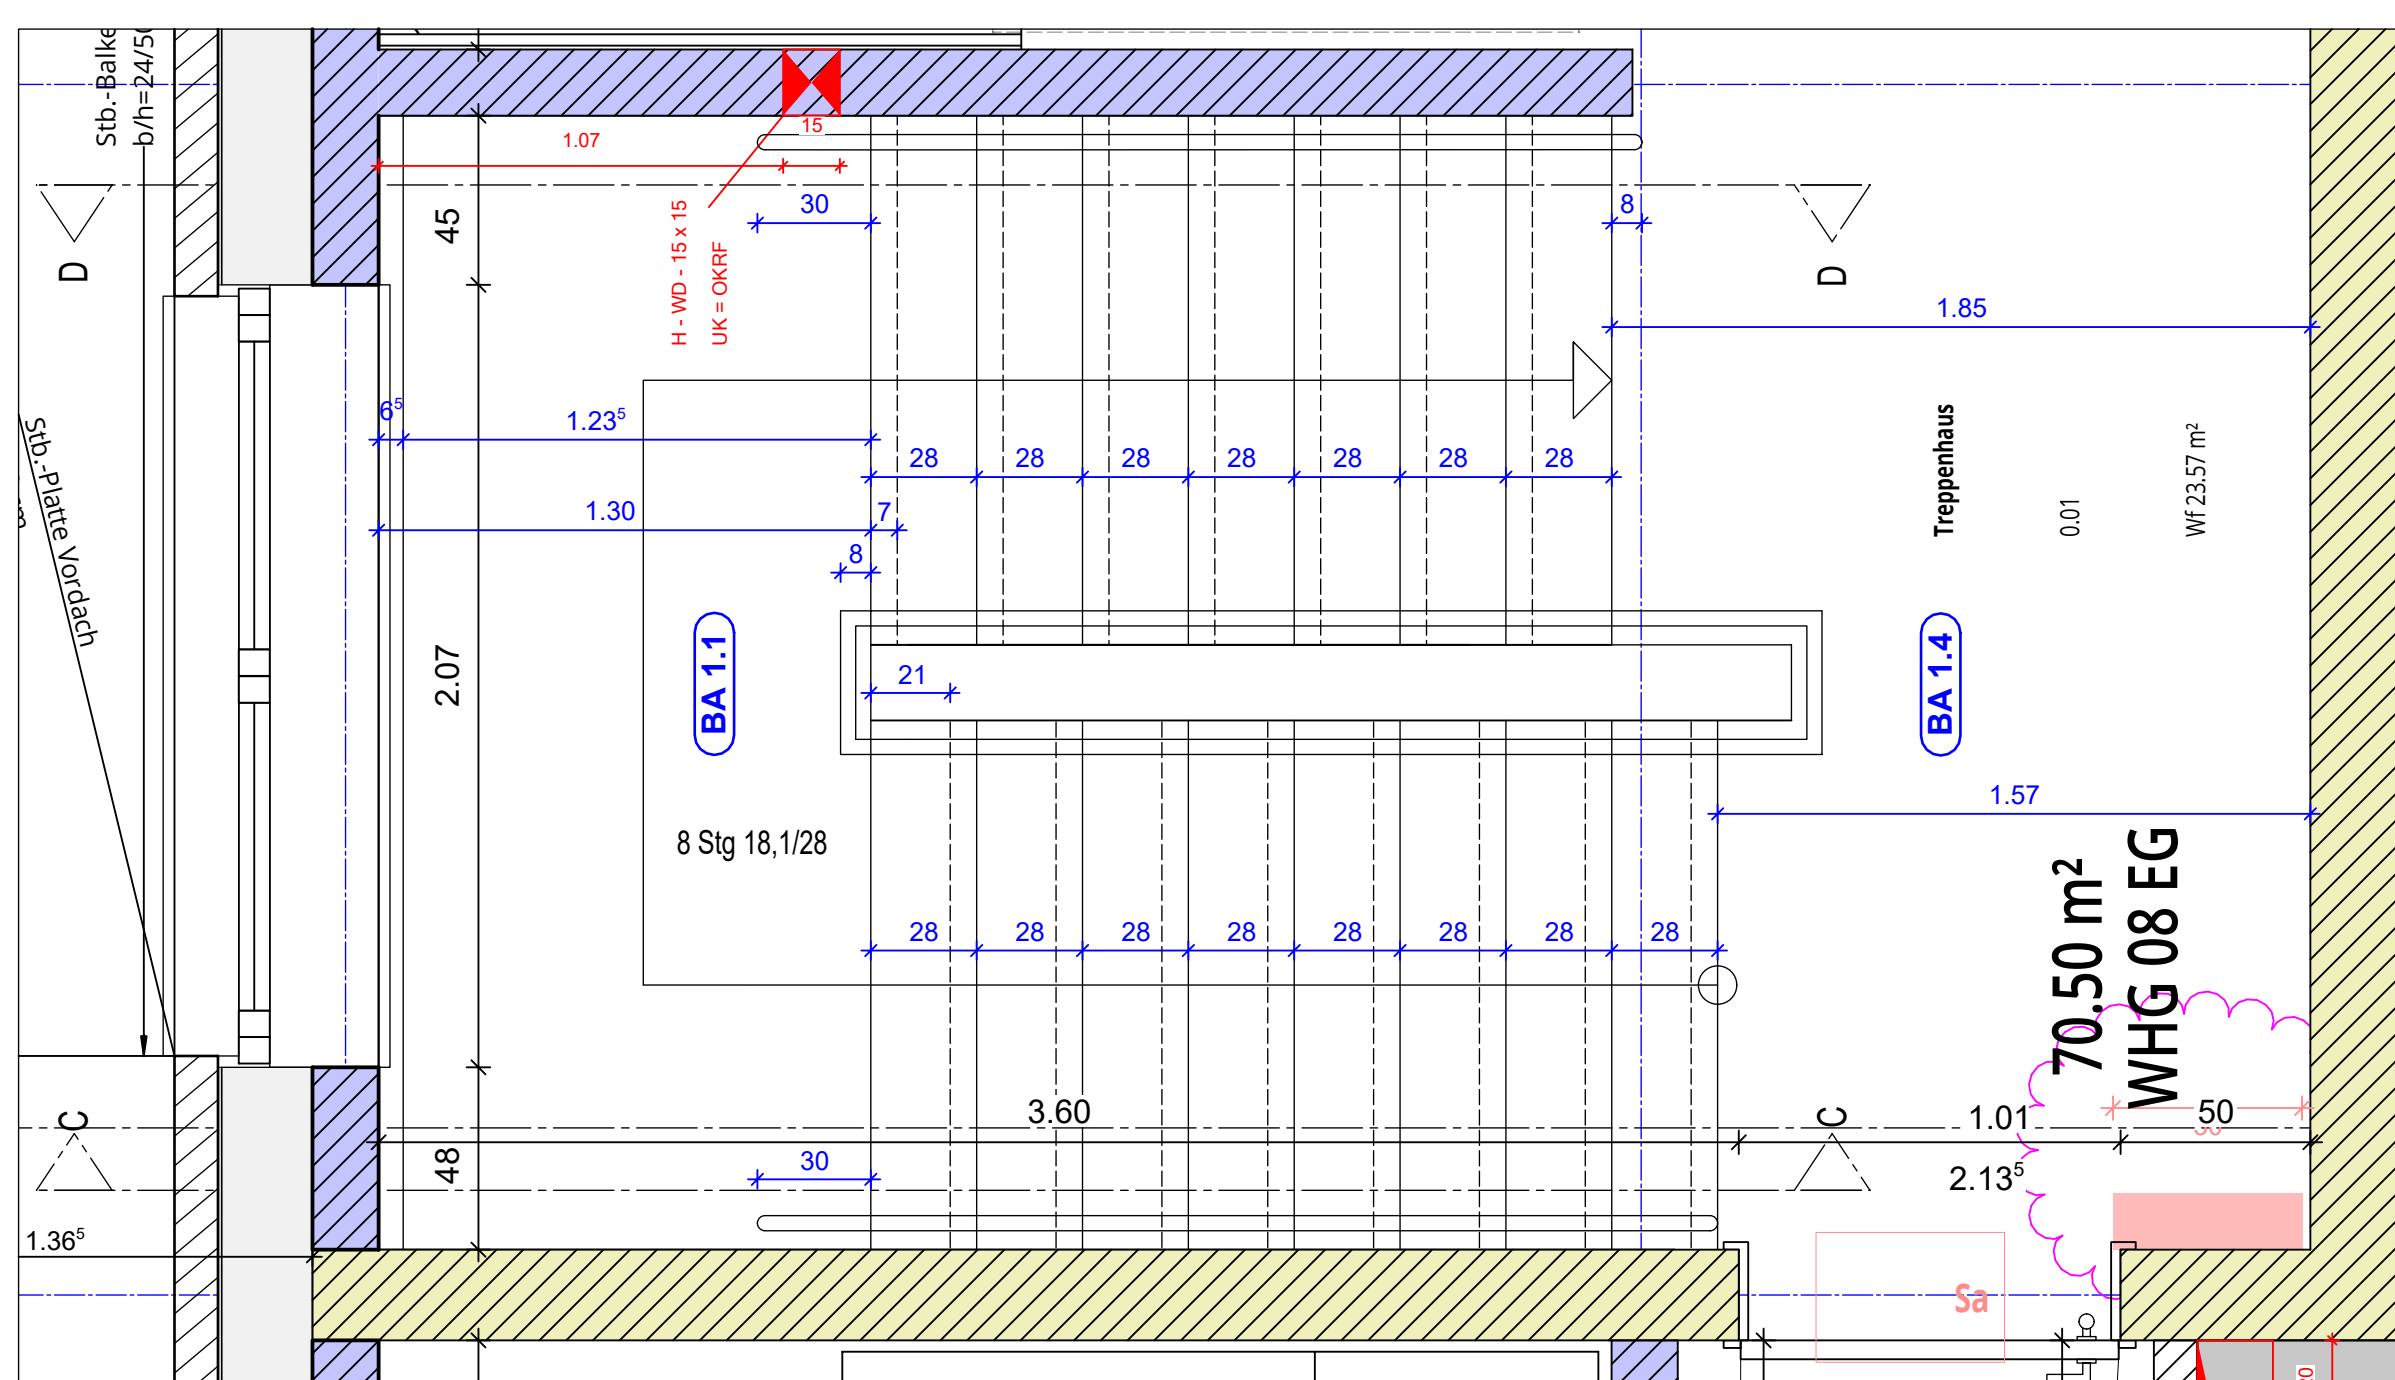

GRUNDRISS EG

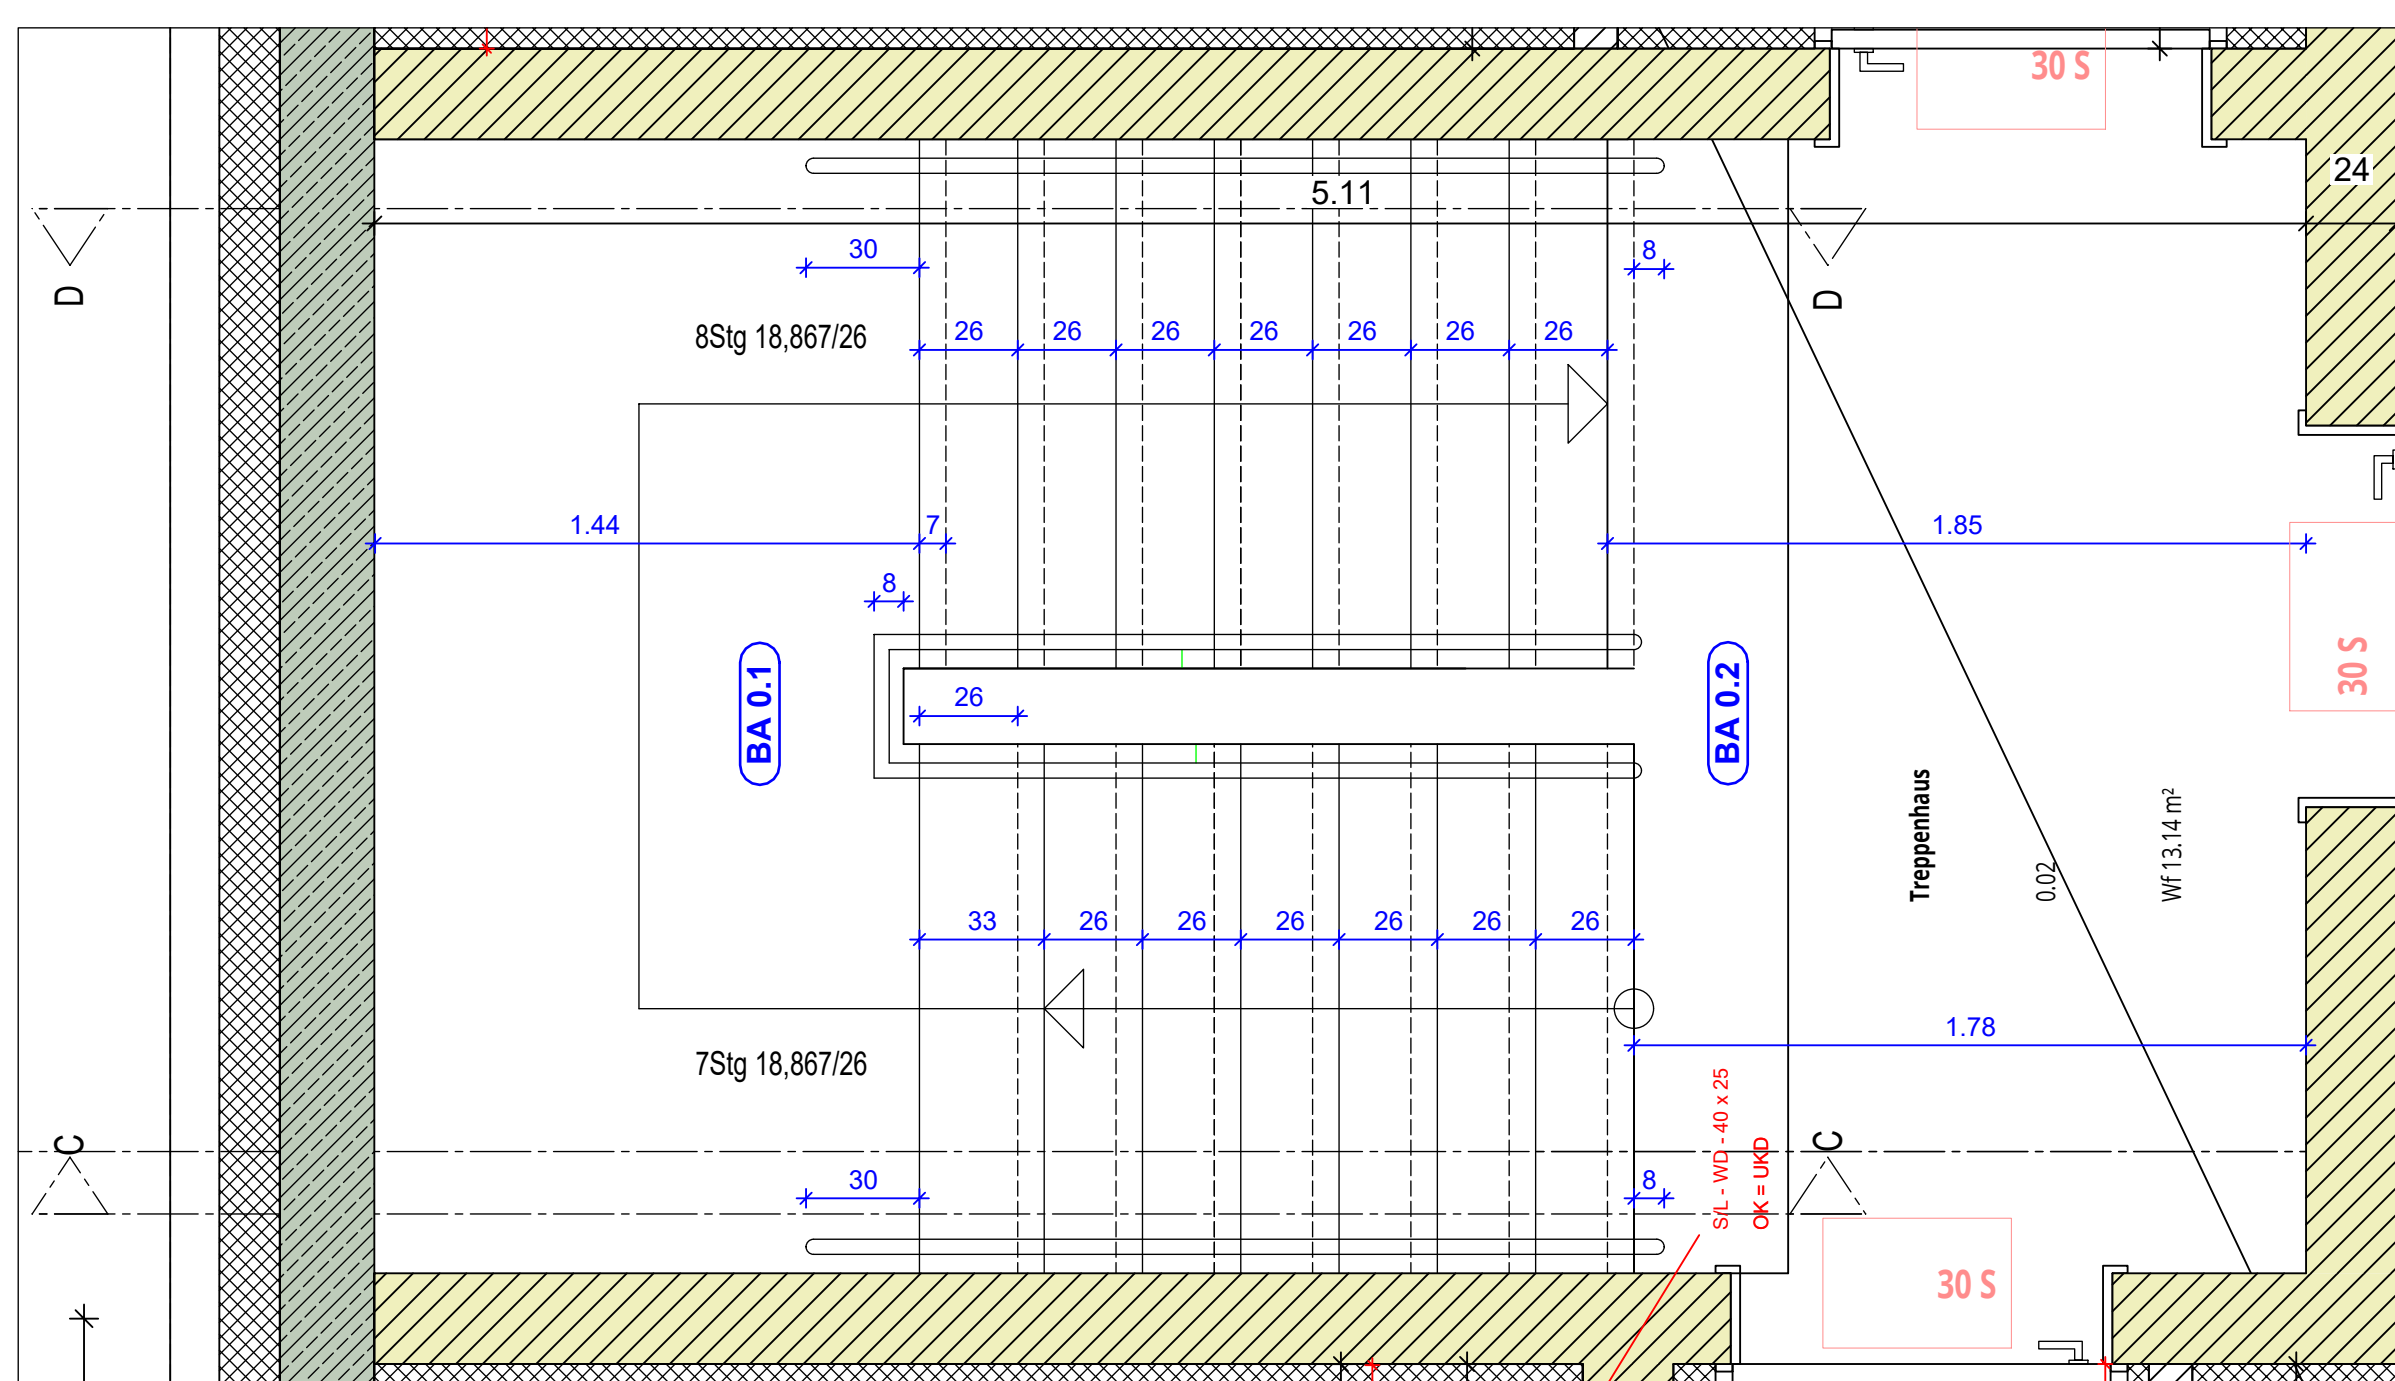

GRUNDRISS UG

[illegible]

BAUVORHABEN	
Neubau eines Mehrfamilienhauses mit 12 frei finanziert WE	
Am Heimathaus 16,18 48157 Münster Handorf	STADT Münster GEMARKUNG Handorf FLUR 009 FLURSTÜCK 1914 NHN 8A +51,83

BAUHERRSCHAFT

Wohn + Stadtbau GmbH

Steinfurter Straße 60
48149 Münster



WOHN + STADTBAU		Wohnungsunternehmen der Stadt Münster GmbH	
ARCHITEKTUR		FACHPLANUNG	
MAX DELIUS	M.S.C. DIPL.-ING ARCHITEKT	STATIK	Funger Philippen Beratende Ingenieure PartG mbB
		ELEKTRO	Haerkötter & Sahlmann GmbH & Co. KG
DAGMAR KUIPERS	DIPL.-ING ARCHITEKTIN	HLS	Haerkötter & Sahlmann GmbH & Co. KG
		BAUPHYSIK	Funger Philippen Beratende Ingenieure PartG mbB
		FREIANLAGEN	morbach.wermeyer.Landschaftsarchitekten PartG mbB

LPH 05_AUSFÜHRUNGSPLANUNG					Vorabzug		
Treppengeländer GR							
Planart					Bereich		
Detail					Detail-Nr. 05		
MASSSTAB M 1:20	Bearbeitung ES	Plandatum 10.08.2026	Änderungsdatum 20.08.2026	PROJEKT-NR. WIE 409	PLAN-NR. A D 05 -		INDEX -