



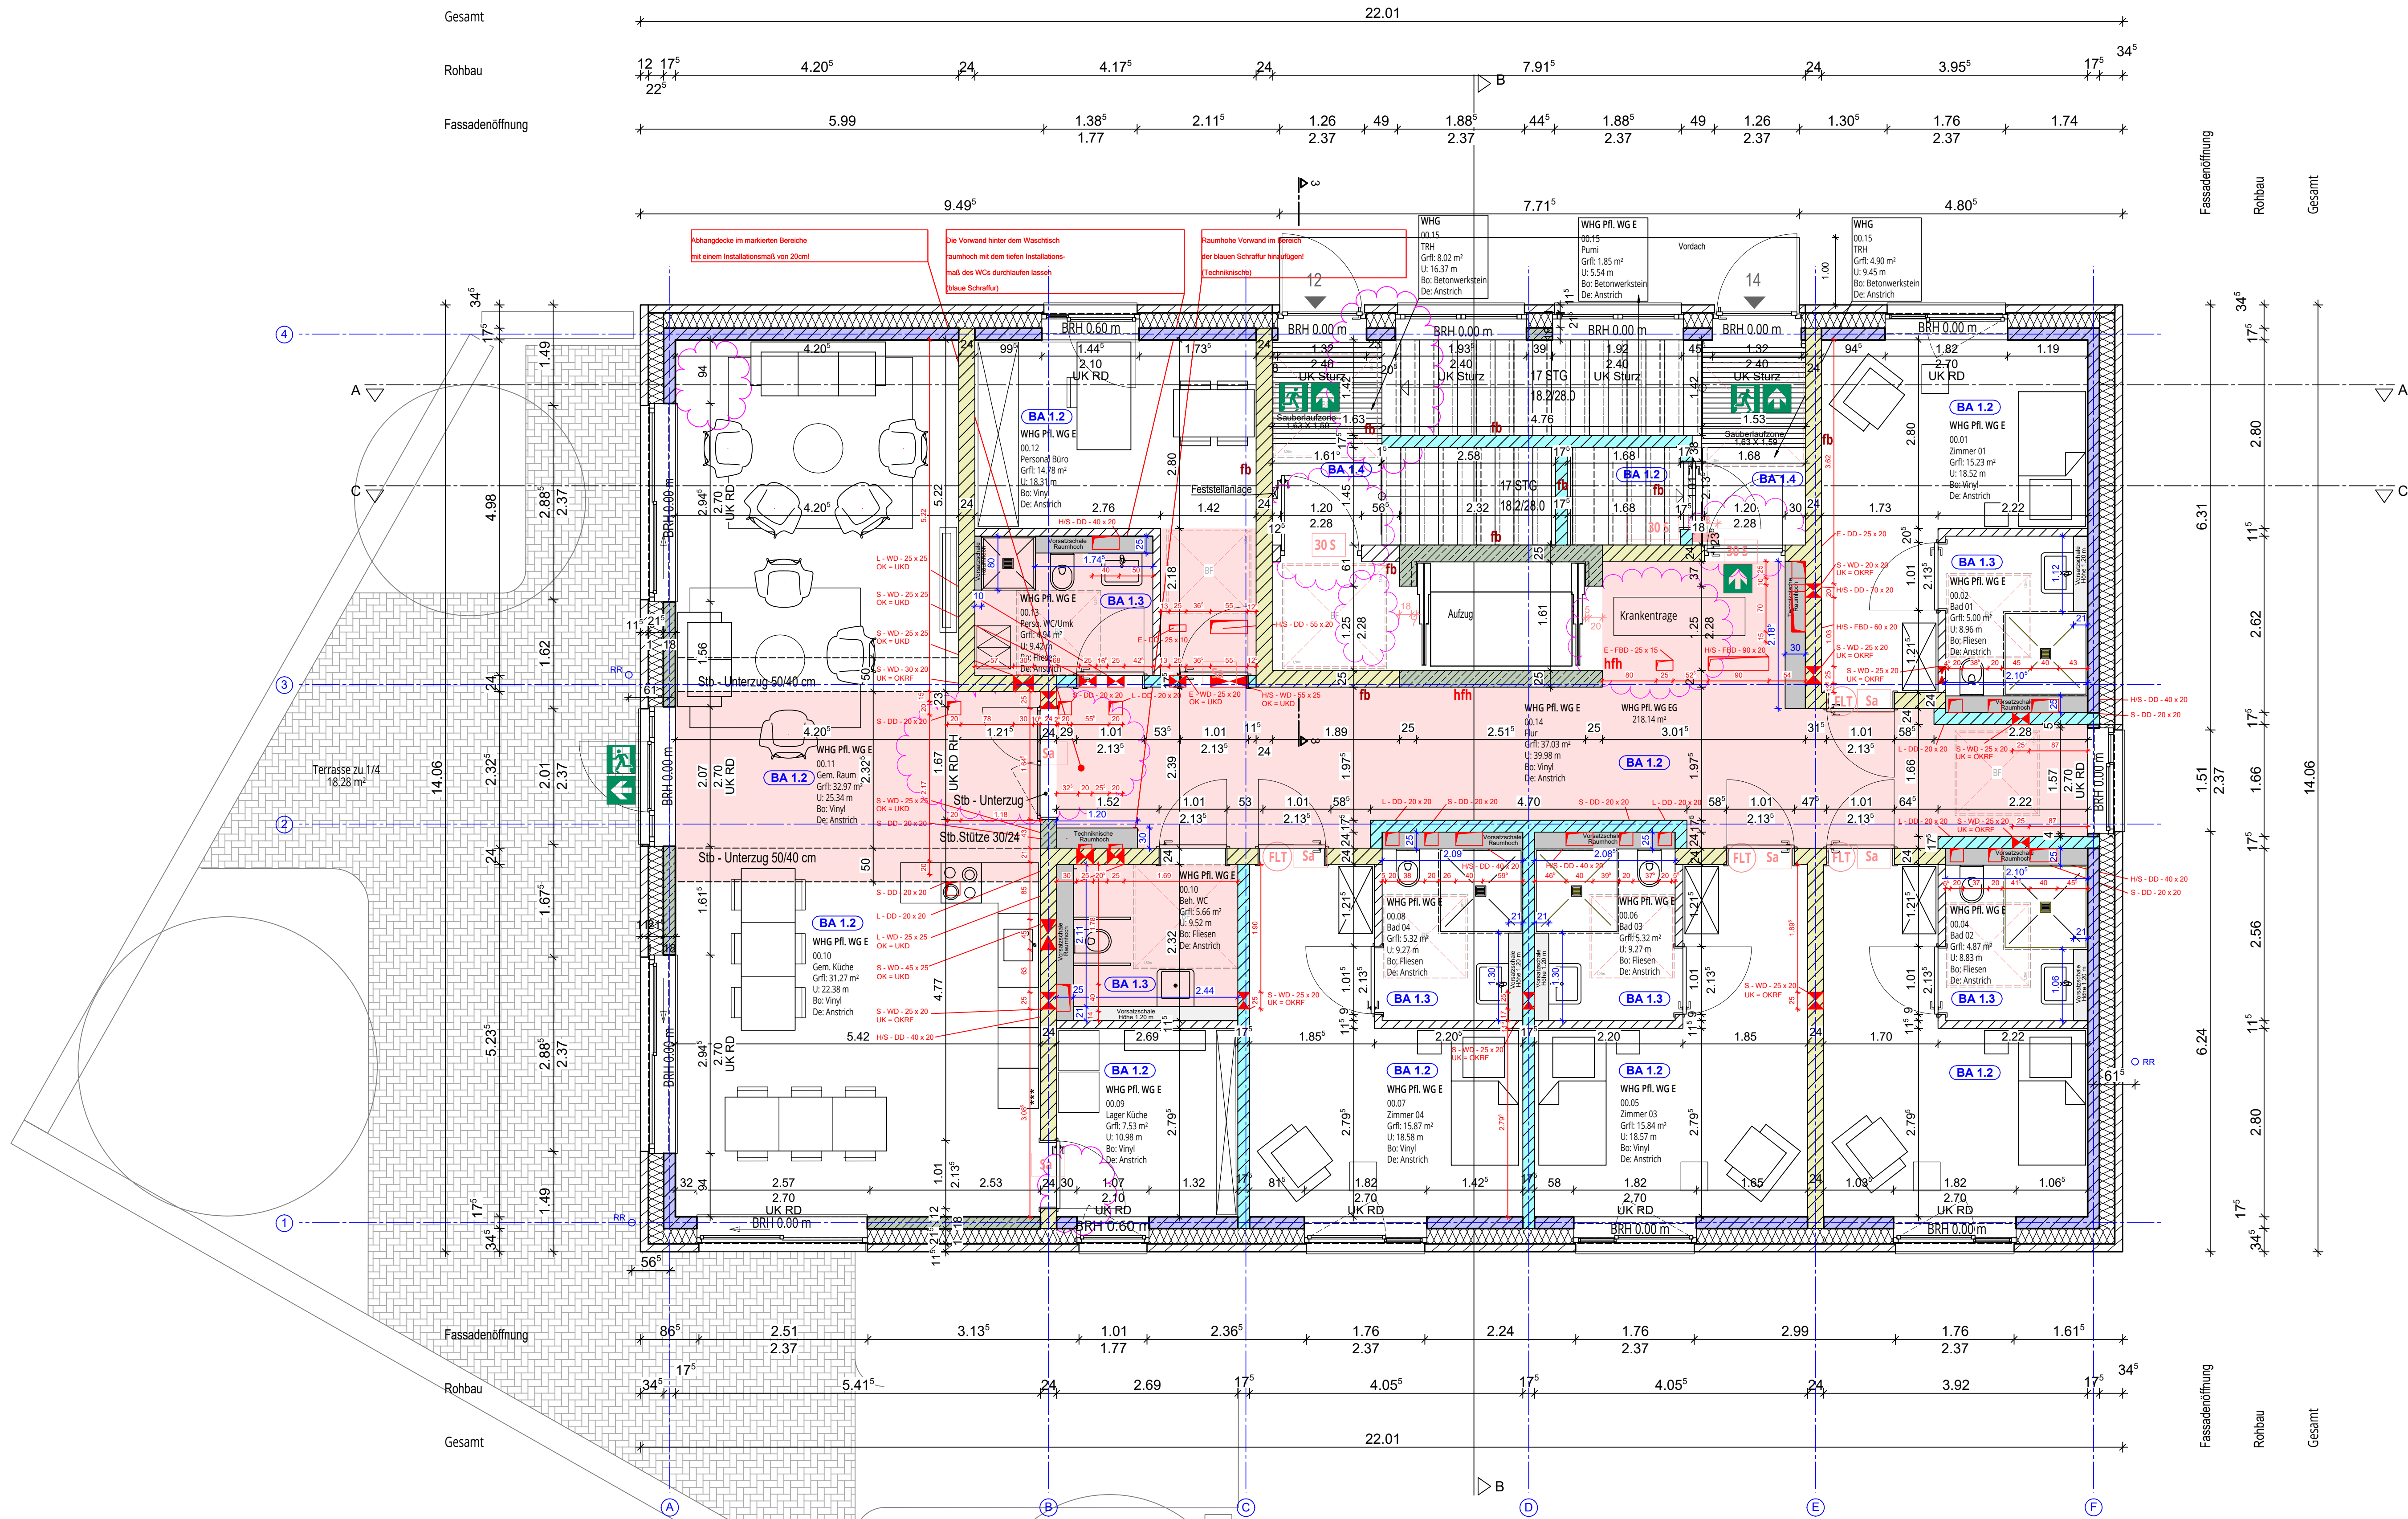

BA 1.2

Bodenaufbau
Wohnungen EG

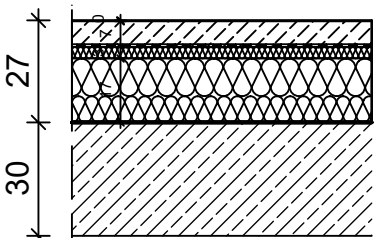


Fußbodenaufbau 27 cm
alle Wohnräume außer Bad

- 0,20 cm Polyvinylchlorid PVC Boden
- 0,08 cm Dispersionskleber
- 7,00 cm Zement-Estrich
- 0,015 cm Polyethylenfolie
- 3,00 cm Trittschalldämmung (WLG 040)
- 17,00 cm Dämmung (WLG 035)

BA 1.3

Bodenaufbau
Bad EG

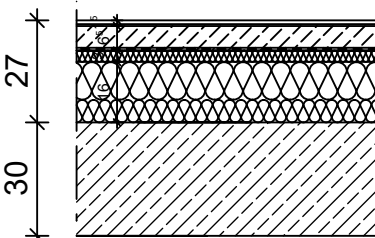


Fußbodenaufbau 27 cm

- 1,00 cm Fliesen
- 0,50 cm Fliesenkleber
- 6,50 cm Zement-Estrich
- 0,015 cm Polyethylenfolie
- 3,00 cm Trittschalldämmung (WLG 040)
- 16,00 cm Dämmung (WLG 032)

BA 1.4

Bodenaufbau
TRH EG

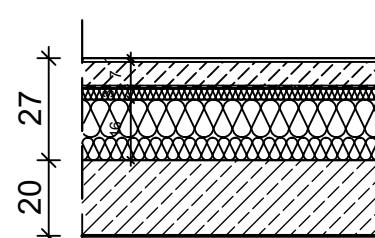

Bodenodenaufbau 10,5 cm
im Treppenraum

- 1,00 cm Betonwerkstein
- 7,00 cm Zement-Estrich
- 0,015 cm Polyethylenfolie
- 3,00 cm Trittschalldämmung (WLG 040)
- 16,00 cm Dämmung (WLG 035)

LEGENDE:

- Stahlbeton h= 25,0 cm lt. Statik
- tragendes MW h= 24,0 cm, KS - 20 - 2,0 - DM lt. Statik
- tragendes MW h= 17,5 cm, KS - 16 - 1,8 - DM lt. Statik
- tragendes MW h= 17,5 cm, KS - 20 - 2,0 - DM lt. Statik
- tragendes MW h= 17,5 cm, KS - 20 - 2,2 - DM lt. Statik
- nicht tragende Wand h= 11,5 cm
- Magerbeton
- Trockenbauwand/Installationswand raumhoch
- Trockenbauwand/Installationswand teilhoch (1,20m)
- Schmutzwasserleitungen
- Regenwasserleitungen
- Regenwasserleitungen Lichtschächte
- WD Wanddurchbruch
- DD Deckendurchbruch
- FBS Fußbodenaussparung
- WS Wandschlitz
- FBD Fußbodendurchbruch
- L = Dachdurchführung Lüftung
- SW = Dachdurchführung Stranglüftung
- EIL = Dachdurchführung Elektro auch für Kabelführung PV

OKRF Oberkante Rohfußboden
OKFFB Oberkante Fertigfußboden
UKRD Unterkante Rohdecke


A: Bauteile aus nichtbrennbaren Baustoffen
B: Bauteile aus brennbaren Baustoffen
AB: Bauteile in den wesentlichen Teilen aus nichtbrennbaren Baustoffe
F30/F60/F90: nachgewiesene Feuerwiderstandsdauer in Minuten

Alle Fenster mit elektrischen Rollläden.
Alle Höhenangaben von Türen und Fenstern beziehen sich auf OK Fertigfußboden!
EG+KG alle gemauerten Wände erste Lage Iso-Kimstein!

BARRIEREFREIHEIT NACH LBO NW (2021) für WOHNGEBÄUDE WIRD ERFÜLLT u.a.:
Alle nicht weiter bezeichneten Türen haben eine Mindesthöhe von 2,05 m über OKFF.
Alle Schwellen der Eingangstüren und innerhalb von Wohnungen haben eine Nulsschwelle.
Alle Schwellen der Terrassen-, Balkon- und Loggatlären erhalten eine Schwelle von Null bis zu zwei Zentimeter.
Türen erhalten ein tatsächliches lichtet Durchgangsmaß von mindestens 80 cm innerhalb der Wohnungen und mindestens 90 cm bei Haus- und Wohnungseingängen sowie der Tiefgaragenschleusen und Kellerzugänge.

RETTUNGSWEGE TREPPEN
Alle Treppenläufe und Zwischenpodeste sind mit einer Mindestbreite zwischen Handlauf und gegenüberliegender Wand bzw. gegenüberliegendem Handlauf von 100 cm auszuführen.
Die Radian für die Rettungsstrage führen zu einer Breite von ca. 120 cm. s.a. Eintragung EG
die Radian sind zu berücksichtigen.

Diese Zeichnung enthält referenzierte Objekte der Fachplaner. Die Verantwortung für die Vollständigkeit und Richtigkeit dieser Informationen verbleibt beim Urheber.

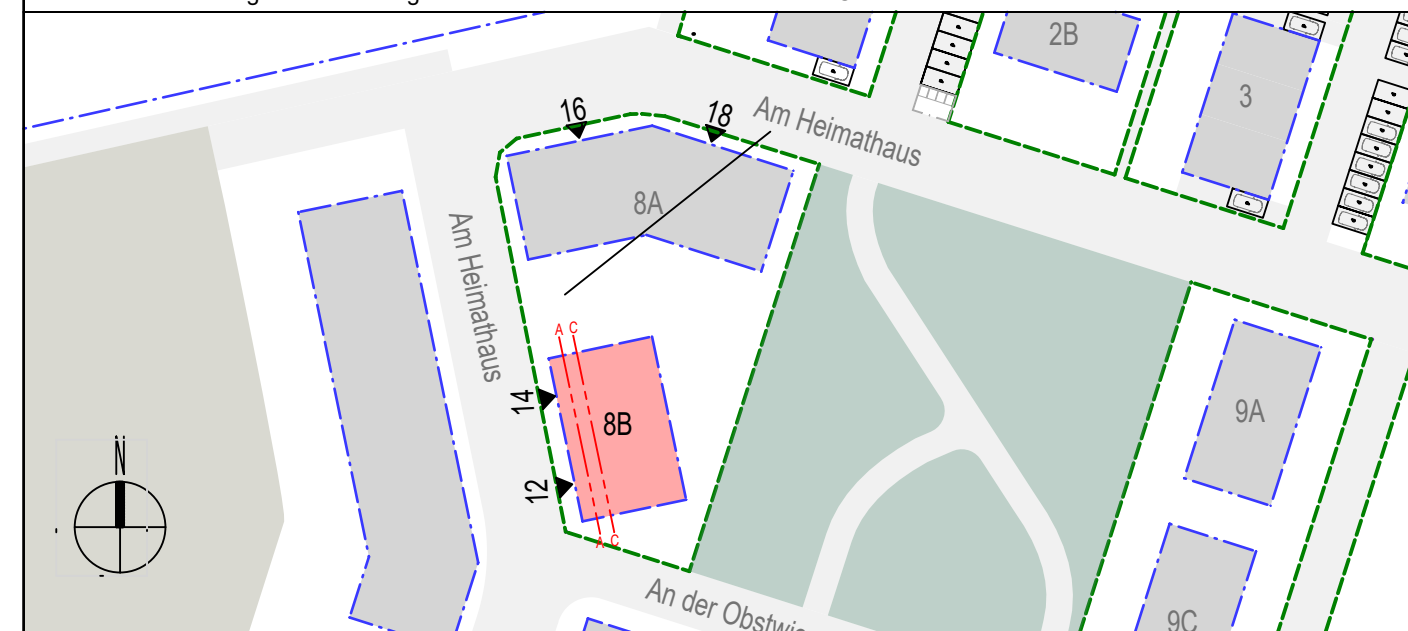

ÄNDERUNGSVERMERK			
Index	Datum	Init	Änderungen
-	07.05.2026	-	Freigabe
A	22.06.2026	-	Tür Achse B/3, C/3, E/3, geändert, Aufzugtür auf 2,28m geändert
B	06.08.2026	dk	Wand im TH zur Kellertreppe wurde entfernt
C	21.08.2026	ES	RR Bemaßung, RR Achse 3 Ergänzt

BAUVORHABEN	
Neubau Pflege WG und 2 frei finanziert WE	
Am Heimathaus 12,14 48157 Münster Handorf	
STADT Münster GEMARKUNG Handorf FLUR 009 FLURSTÜCK 1914 NHN 88 +51,55	

BAUHERRSCHAFT	
Wohn + Stadtbau GmbH	
Steinfurter Straße 60 48149 Münster	
	

WOHN + STADTBAU		Wohnungsunternehmen der Stadt Münster GmbH	
ARCHITEKTUR		FACHPLANUNG	
MAX DELIUS	M.Sc. DIPL.-ING ARCHTEKT	STATIK	Funger Philippen Beratende Ingenieure PartG mbB
DAGMAR KUIPERS	DIPL.-ING ARCHITEKTIN	ELEKTRO	Haerkötter & Sahlmann GmbH & Co. KG
		BAU/PHYSIK	Funger Philippen Beratende Ingenieure PartG mbB
		FREIPLANEN	morbach.wernmeyer.Landschaftsarchitekten PartG mbB

LPH 05_AUSFÜHRUNGSPLANUNG | **Freigabe**
Erdgeschoss BT 8B

Bereich		Erdgeschoss	
Planart	Grundriss	PLAN-NR.	INDEX
MASSSTAB M 1:50	Bearbeitung ES	PLANDATUM 18.04.2024	ÄNDERUNGSDATUM 21.08.2026
PROJEKT-NR. WIE 409	PLAN-NR. 5103A_G_00	INDEX C	