



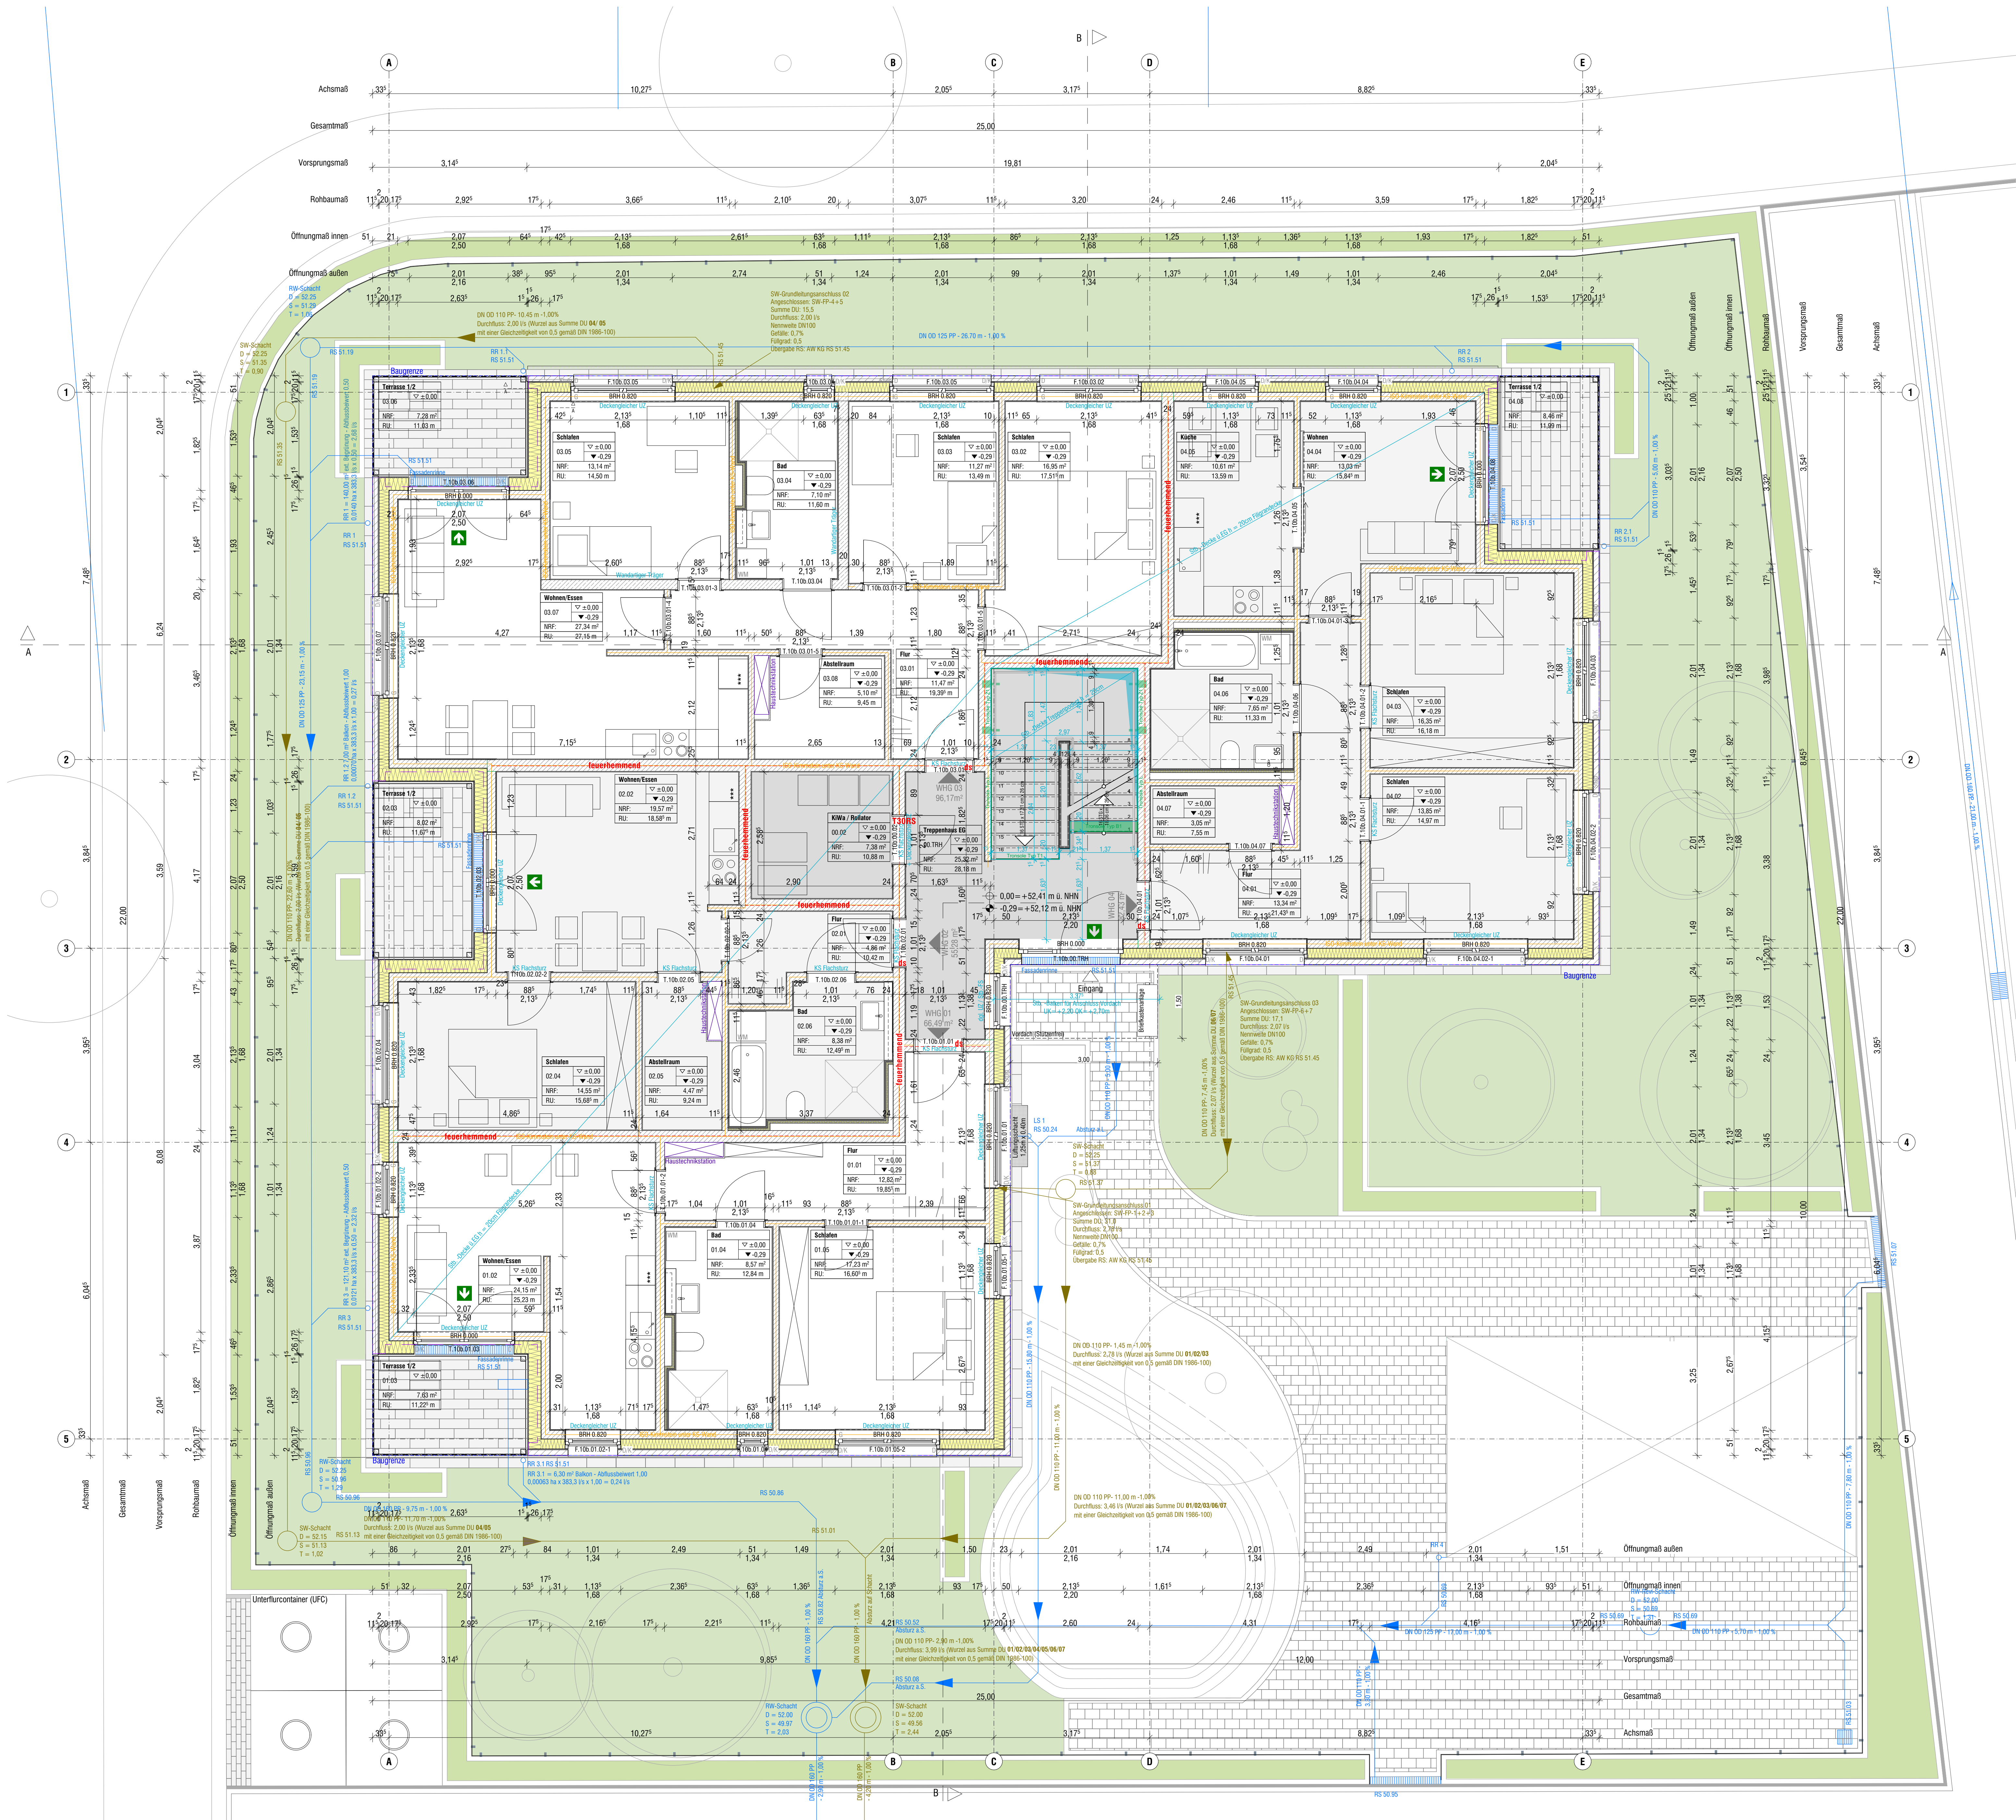

Legende

- Stahlbeton
- Fertigteile
- Mauerwerk
- Stahlbau
- Beton, unbewehrt
- Dämmung weich
- Dämmung hart
- Trockenbau
- Abbruch
- Bestand
- Neu
- Regenwasser
- Schmutzwasser
- Baugrenze
- Brandwand
- F90-AB Bauart Brandwand
- F90-feuerbeständig
- F60-hochfeuerhemmend
- F30-feuerhemmend
- Ausgangsskizzen
- Fluchtwegfenster
- Feuerlöscher

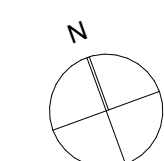

LH: lichte Höhe	OK: Oberkante	BRH: Brüstungshöhe
B: Oberbelag Fußböden	UK: Unterkante	DO: Deckendurchbruch
W: Oberbelag Wand	AK: Aussenkante	DS: Deckenschlitz
D: Oberbelag Decke	VK: Vorderkante	DKB: Deckendurchbohrung
OKFB: Rohfußboden	UZ: Überzug	FBD: Fußbodendurchbruch
OKFFB: Fertigfußboden	UZ: Unterzug	WD: Wanddurchbruch
RD: Rohdecke	D/K: Dreh-/Kippbeschlag	WS: Wandschlitz
G: Gurtwinkelstein OK=1,10 OKFB D: Drehbeschlag		WK: Wandkernbohrung
RokA-Überst. f. Gurtaustritt 1,2cm		

± 0.00 = m üNN = OK FFB EG
Alle Maße sind vor Ort zu prüfen!
Jede Unstimmigkeit ist umgehend der Bauleitung zu melden!
Dieser Plan hat nur Gültigkeit im Zusammenhang mit den Plänen des Statikers und den Fachplanen!
Brüstungshöhen und Türhöhen beziehen sich auf OKFF (soweit nicht anders vermerkt)!

2509

Kirschgarten 10B

Mehrfamilienhaus

48157 Handorf
Gemarkung: Handorf
Flur: 009
Flurstück: 1920 (Teilfläche 10A + 10B)

Bauherr Wohn + Stadtbau Wohnungsunternehmen der Stadt Münster GmbH Steinfurter Straße 60 48149 Münster Telefon 0251-7008-325	Architekt plan.werk Gesellschaft für Architektur und Städtebau mbH Schorfenerstraße 12 48143 Münster Telefon 0251-89933-0 Telefax 0251-89933-33 www.plan-werk.de
--	---

Fachplaner Statik FUNGER PHILIPPEN Ingenieure Blumentalstr. 108 47798 Krefeld Telefon 02151 / 62750	Fachplaner Haustechnik Ingenieurbüro Haerckert & Sahmann Mühlenstraße 33 48282 Ermsdetten Telefon 02572-959165-0 Telefax 02572-959165-
--	--

Bezeichnung des Blattes Grundriss Erdgeschoss 10B	Datum 27.07.2026
---	----------------------------

Status Ausführungsplanung	Index 10B_AP-GR-00	Blattnummer 10B_AP-GR-00
-------------------------------------	------------------------------	------------------------------------

Dateli R:\2509_Kirschgarten_Handorf\01_PLAN\03_Ausführungsplanung\01_Arbeit\200507 - 2009 Kirschgarten - AP - rsk.pln	Maßstab 1:50	Blattgröße A0
---	------------------------	-------------------------

Architekt	Bauherr
-----------	---------