


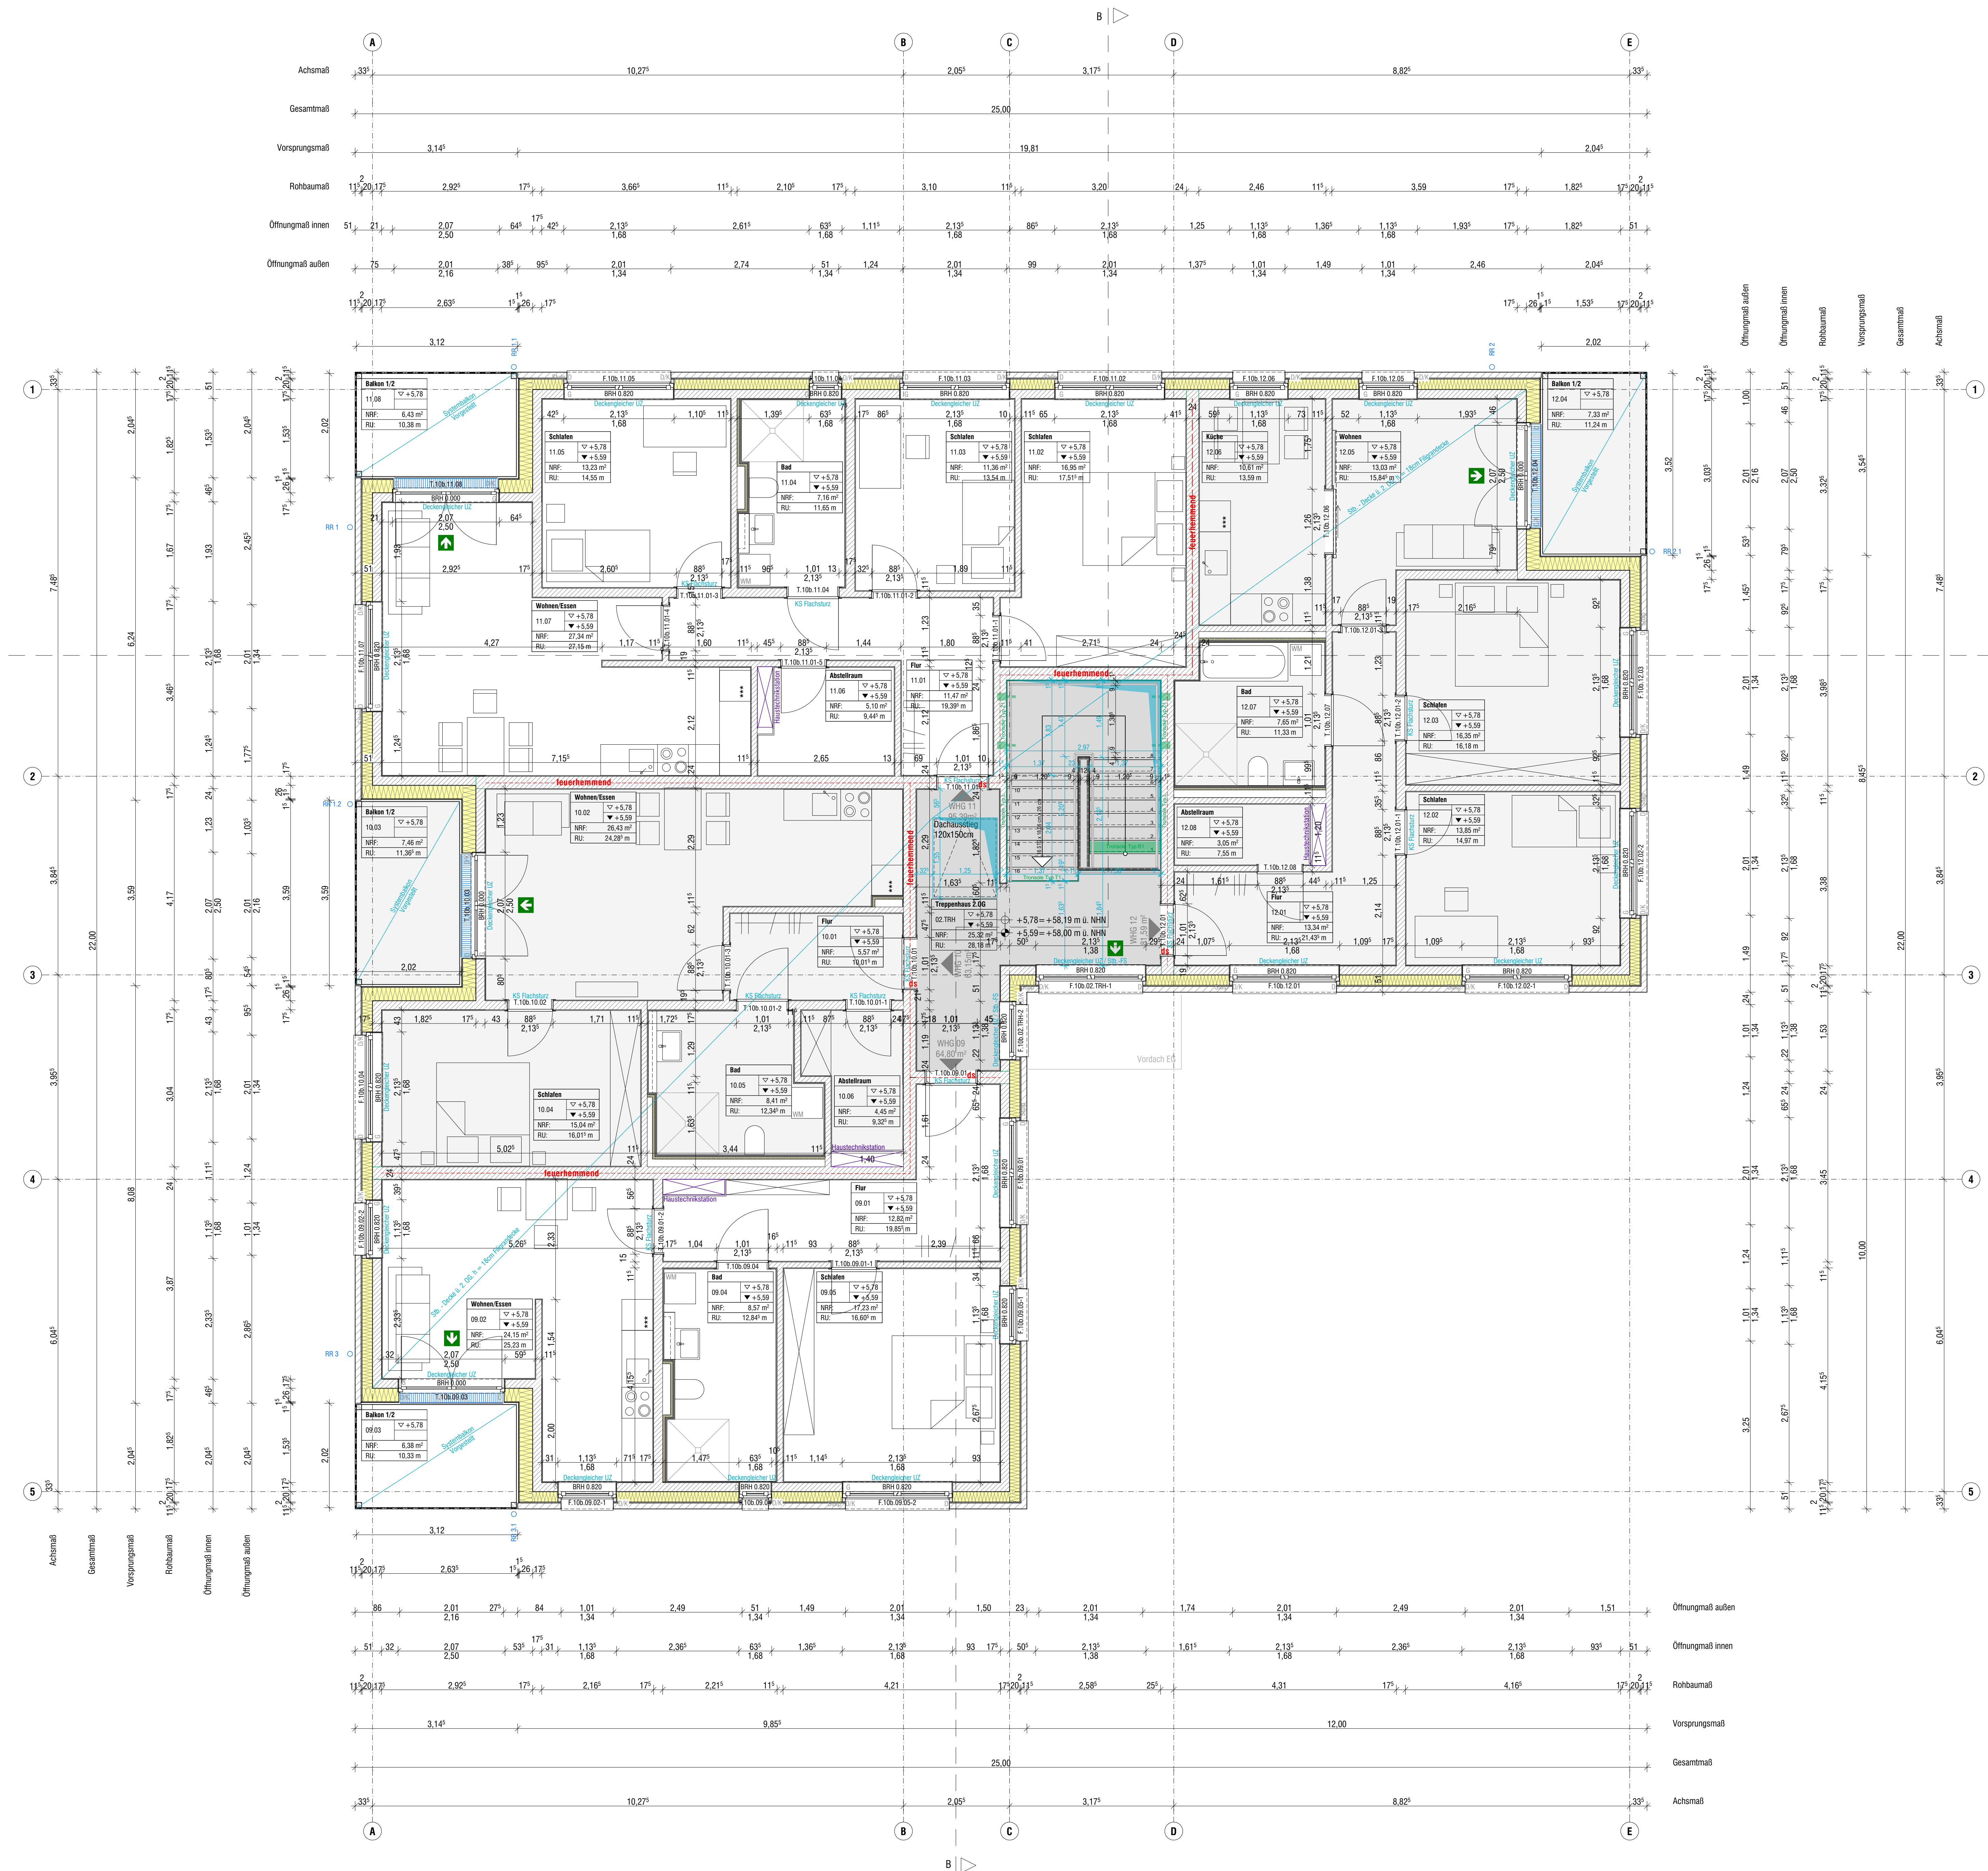

Legende

- Stahlbeton
- Fertigteile
- Mauerwerk
- Stahlbau
- Beton, unbewehrt
- Dämmung weich
- Dämmung hart
- Trockenbau
- Abbruch
- Bestand
- Neu
- Regenwasser
- Schmutzwasser
- Baugrenze
- Brandwand
- F90-AB Bauart Brandwand
- F90-feuerbeständig
- F60-hochfeuerhemmend
- F30-feuerhemmend
- Ausgangsskizzenprogramm
- Fluchtwegfenster
- Feuerlöscher

LH: lichte Höhe	OK: Oberkante	BRH: Brüstungshöhe
B: Oberbelag Fußböden	UK: Unterkante	DD: Deckendurchbruch
W: Oberbelag Wand	AK: Aussenkante	DS: Deckenschlitz
D: Oberbelag Decke	VK: Vorderkante	DKB: Deckenkernbohrung
OKFB: Rohfußboden	UZ: Überzug	FBD: Fußbodendurchbruch
OKFFB: Fertigfußboden	UZ: Unterzug	WD: Wanddurchbruch
RD: Rohdecke	D/K: Dreh-/Kippbeschlag	WS: Wandschlitz
G: Gurtwickelstein OK=1,10 OKFFB	D: Drehbeschlag	WKB: Wandkernbohrung
Rokta-Überst. f. Gurtaustritt 1,2cm		
± 0,00 = m üNNH = OK FFB EG		

Alle Maße sind vor Ort zu prüfen!
Jede Unstimmigkeit ist umgehend der Bauleitung zu melden!
Dieser Plan hat nur Gültigkeit im Zusammenhang mit den Plänen des Statikers und den Fachplanern!
Brüstungshöhen und Türhöhen beziehen sich auf OKFF (soweit nicht anders vermerkt)!

2509

Kirschgarten 10B

Mehrfamilienhaus

48157 Handorf

Gemarkung: Handorf

Flur: 009

Flurstück: 1920 (Teilfläche 10A + 10B)

Bauherr Wohn + Stadtbau Wohnungsunternehmen der Stadt Münster GmbH Steinfurter Straße 60 48149 Münster Telefon 0251-7008-325	Architekt plan.werk Gesellschaft für Architektur und Städtebau mbH Schorfenerstraße 12 48143 Münster Telefon 0251-89933-0 Telefax 0251-89933-33 www.plan-werk.de
--	---

Fachplaner Statik FUNGER PHILIPPEN Ingenieure Blumentalstr. 108 47798 Krefeld Telefon 02151 / 62750	Fachplaner Haustechnik Ingenieurbüro Haerkötter & Sahmann Mühlenstraße 33 48282 Ermsdetten Telefon 02572-959165-0 Telefax 02572-959165-
--	---

Bezeichnung des Blattes Grundriss 2.Obergeschoss 10B	Datum 27.07.2026
--	----------------------------

Status Ausführungsplanung	Index 10B_AP-GR-02
-------------------------------------	------------------------------

Dateli R:2509_Kirschgarten_Handorf01 PLAN 03 Ausführungsplanung/01_Arbeit 202507 - 2009 Kirschgarten - AP - rsk.pln	Maßstab 1:50	Blattgröße A0
---	------------------------	-------------------------

Architekt	Bauherr
-----------	---------