



**vorh. Decke über dem OG
(Bereich Bestandsgebäude)**

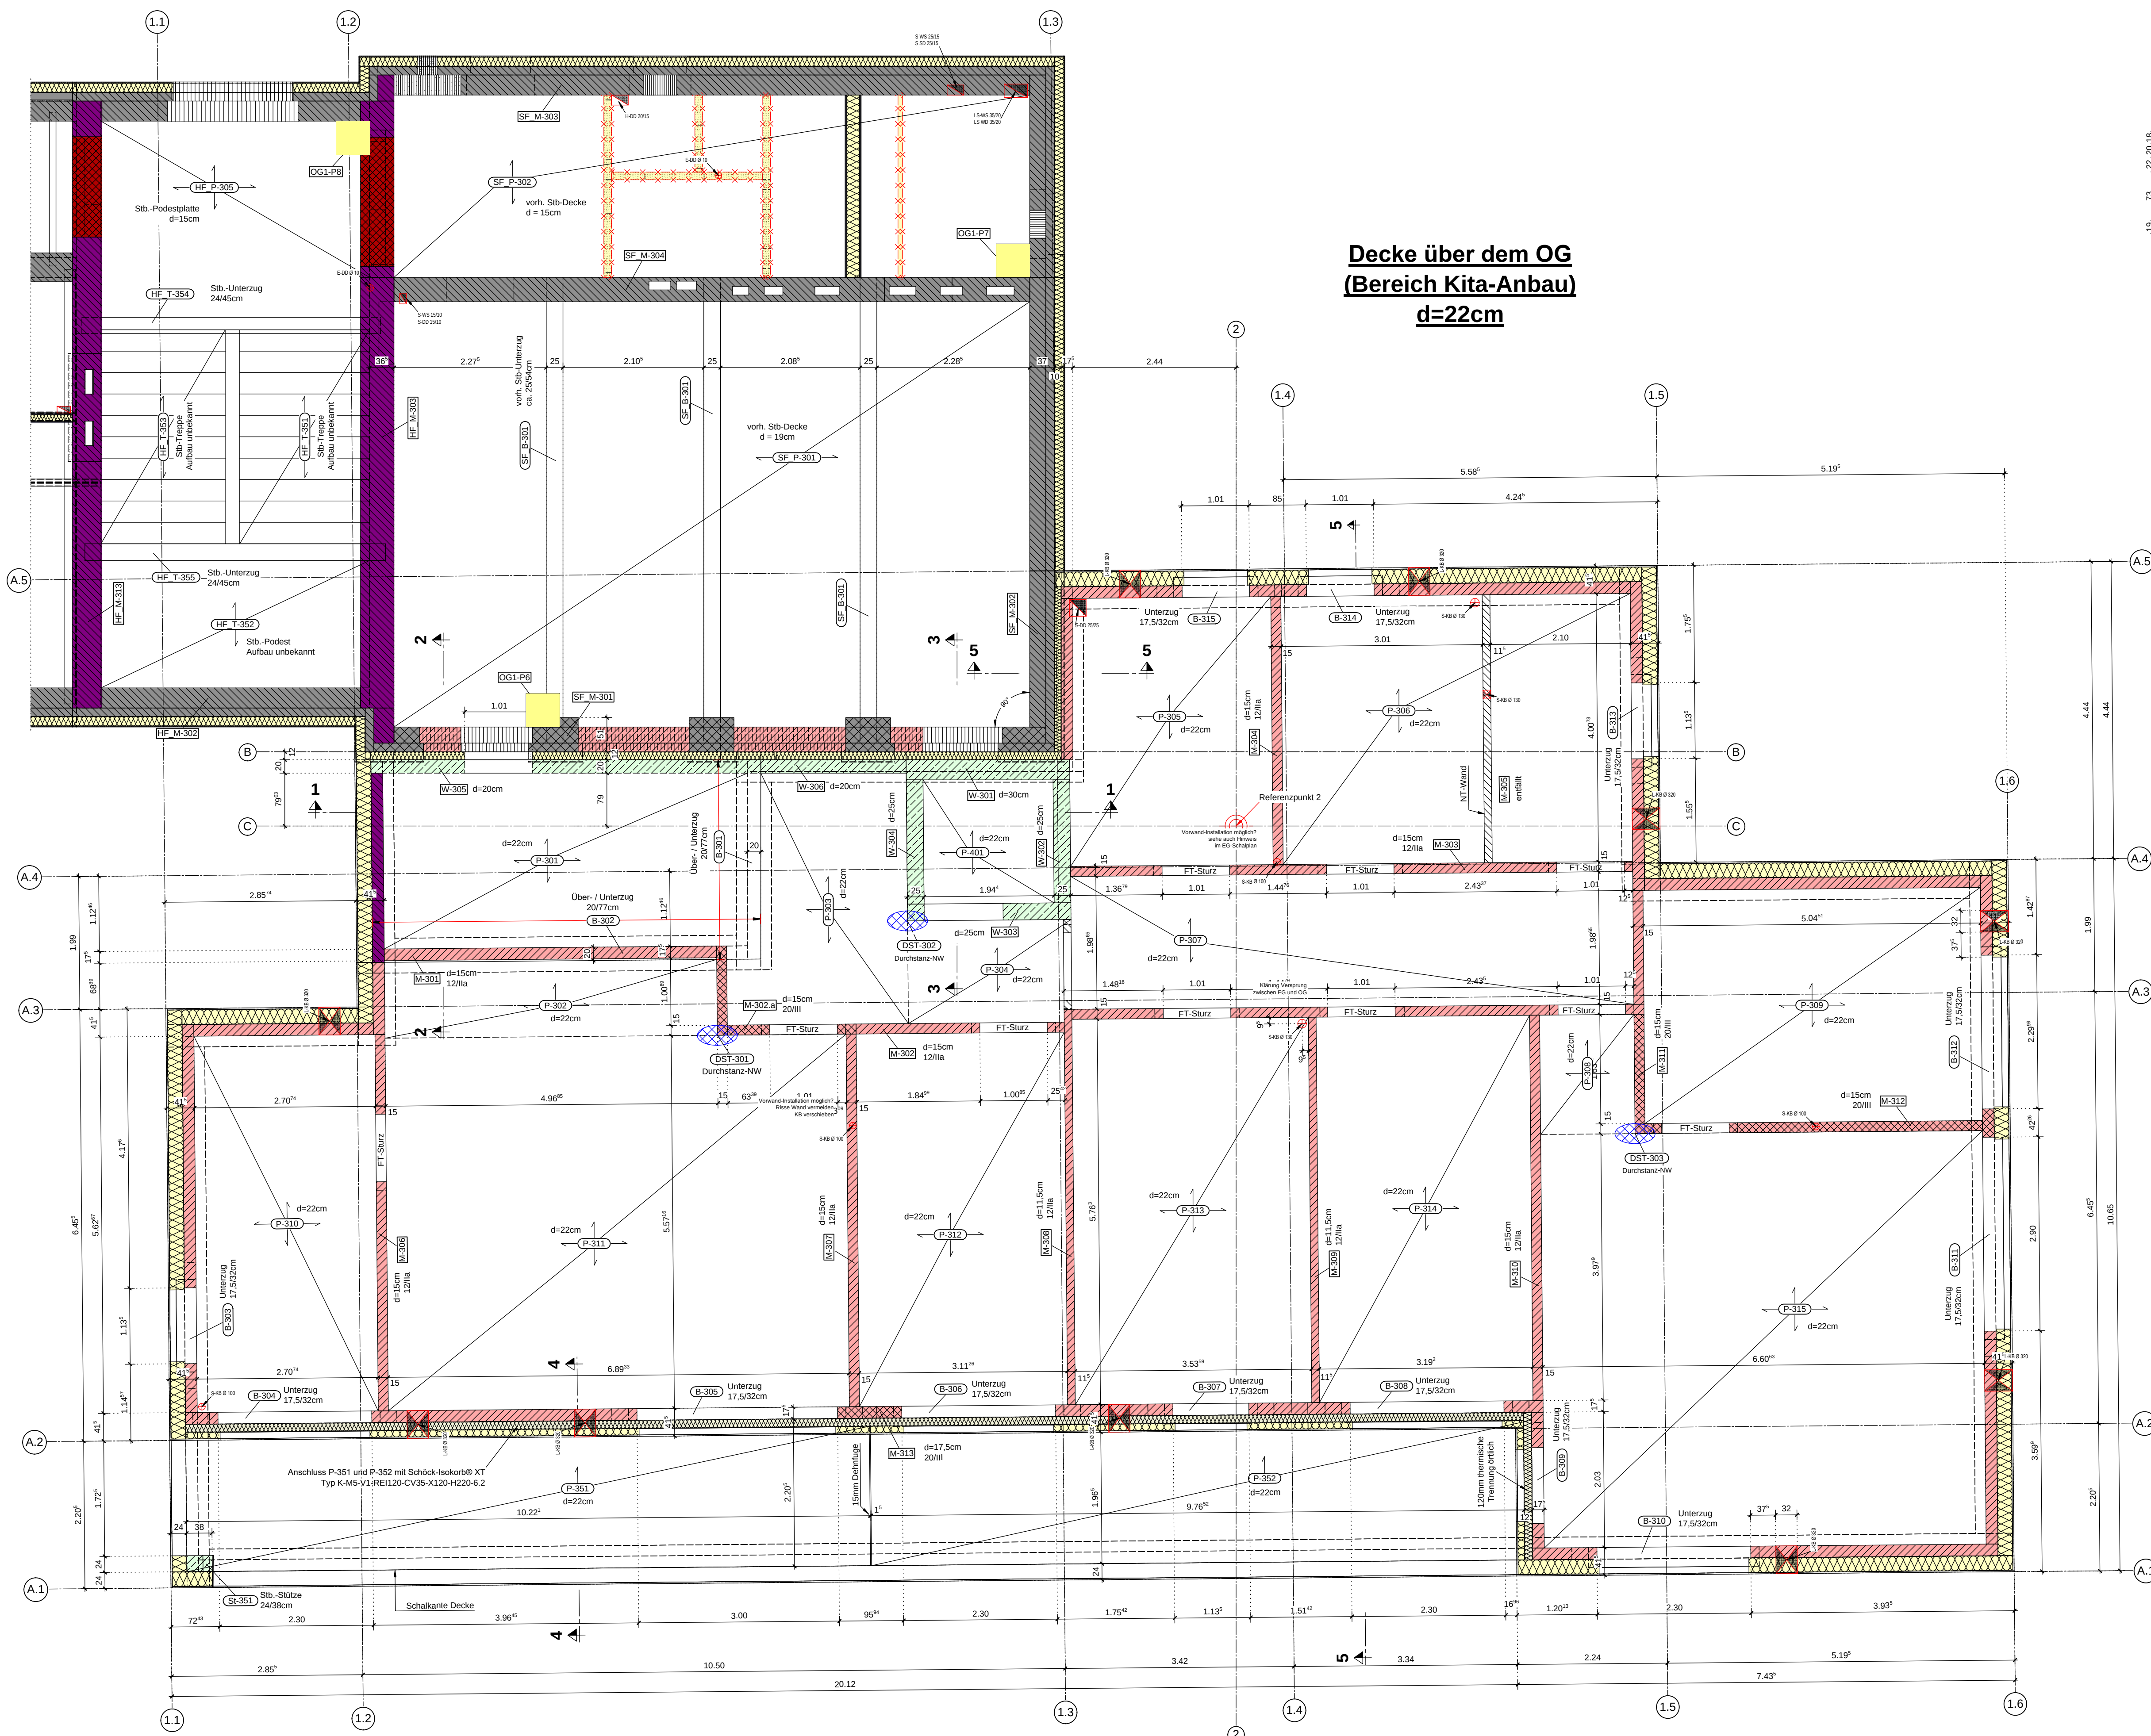


**Decke über dem OG
(Bereich Kita-Anbau)
d=22cm**

Schnitt 5 - 5

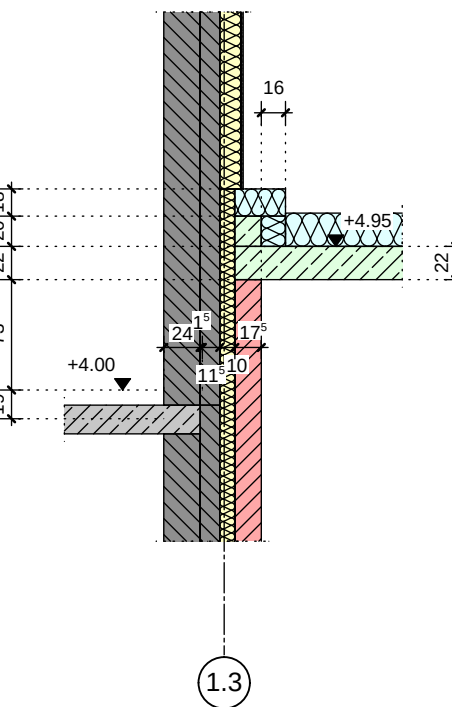

Schnitt 5 - 5

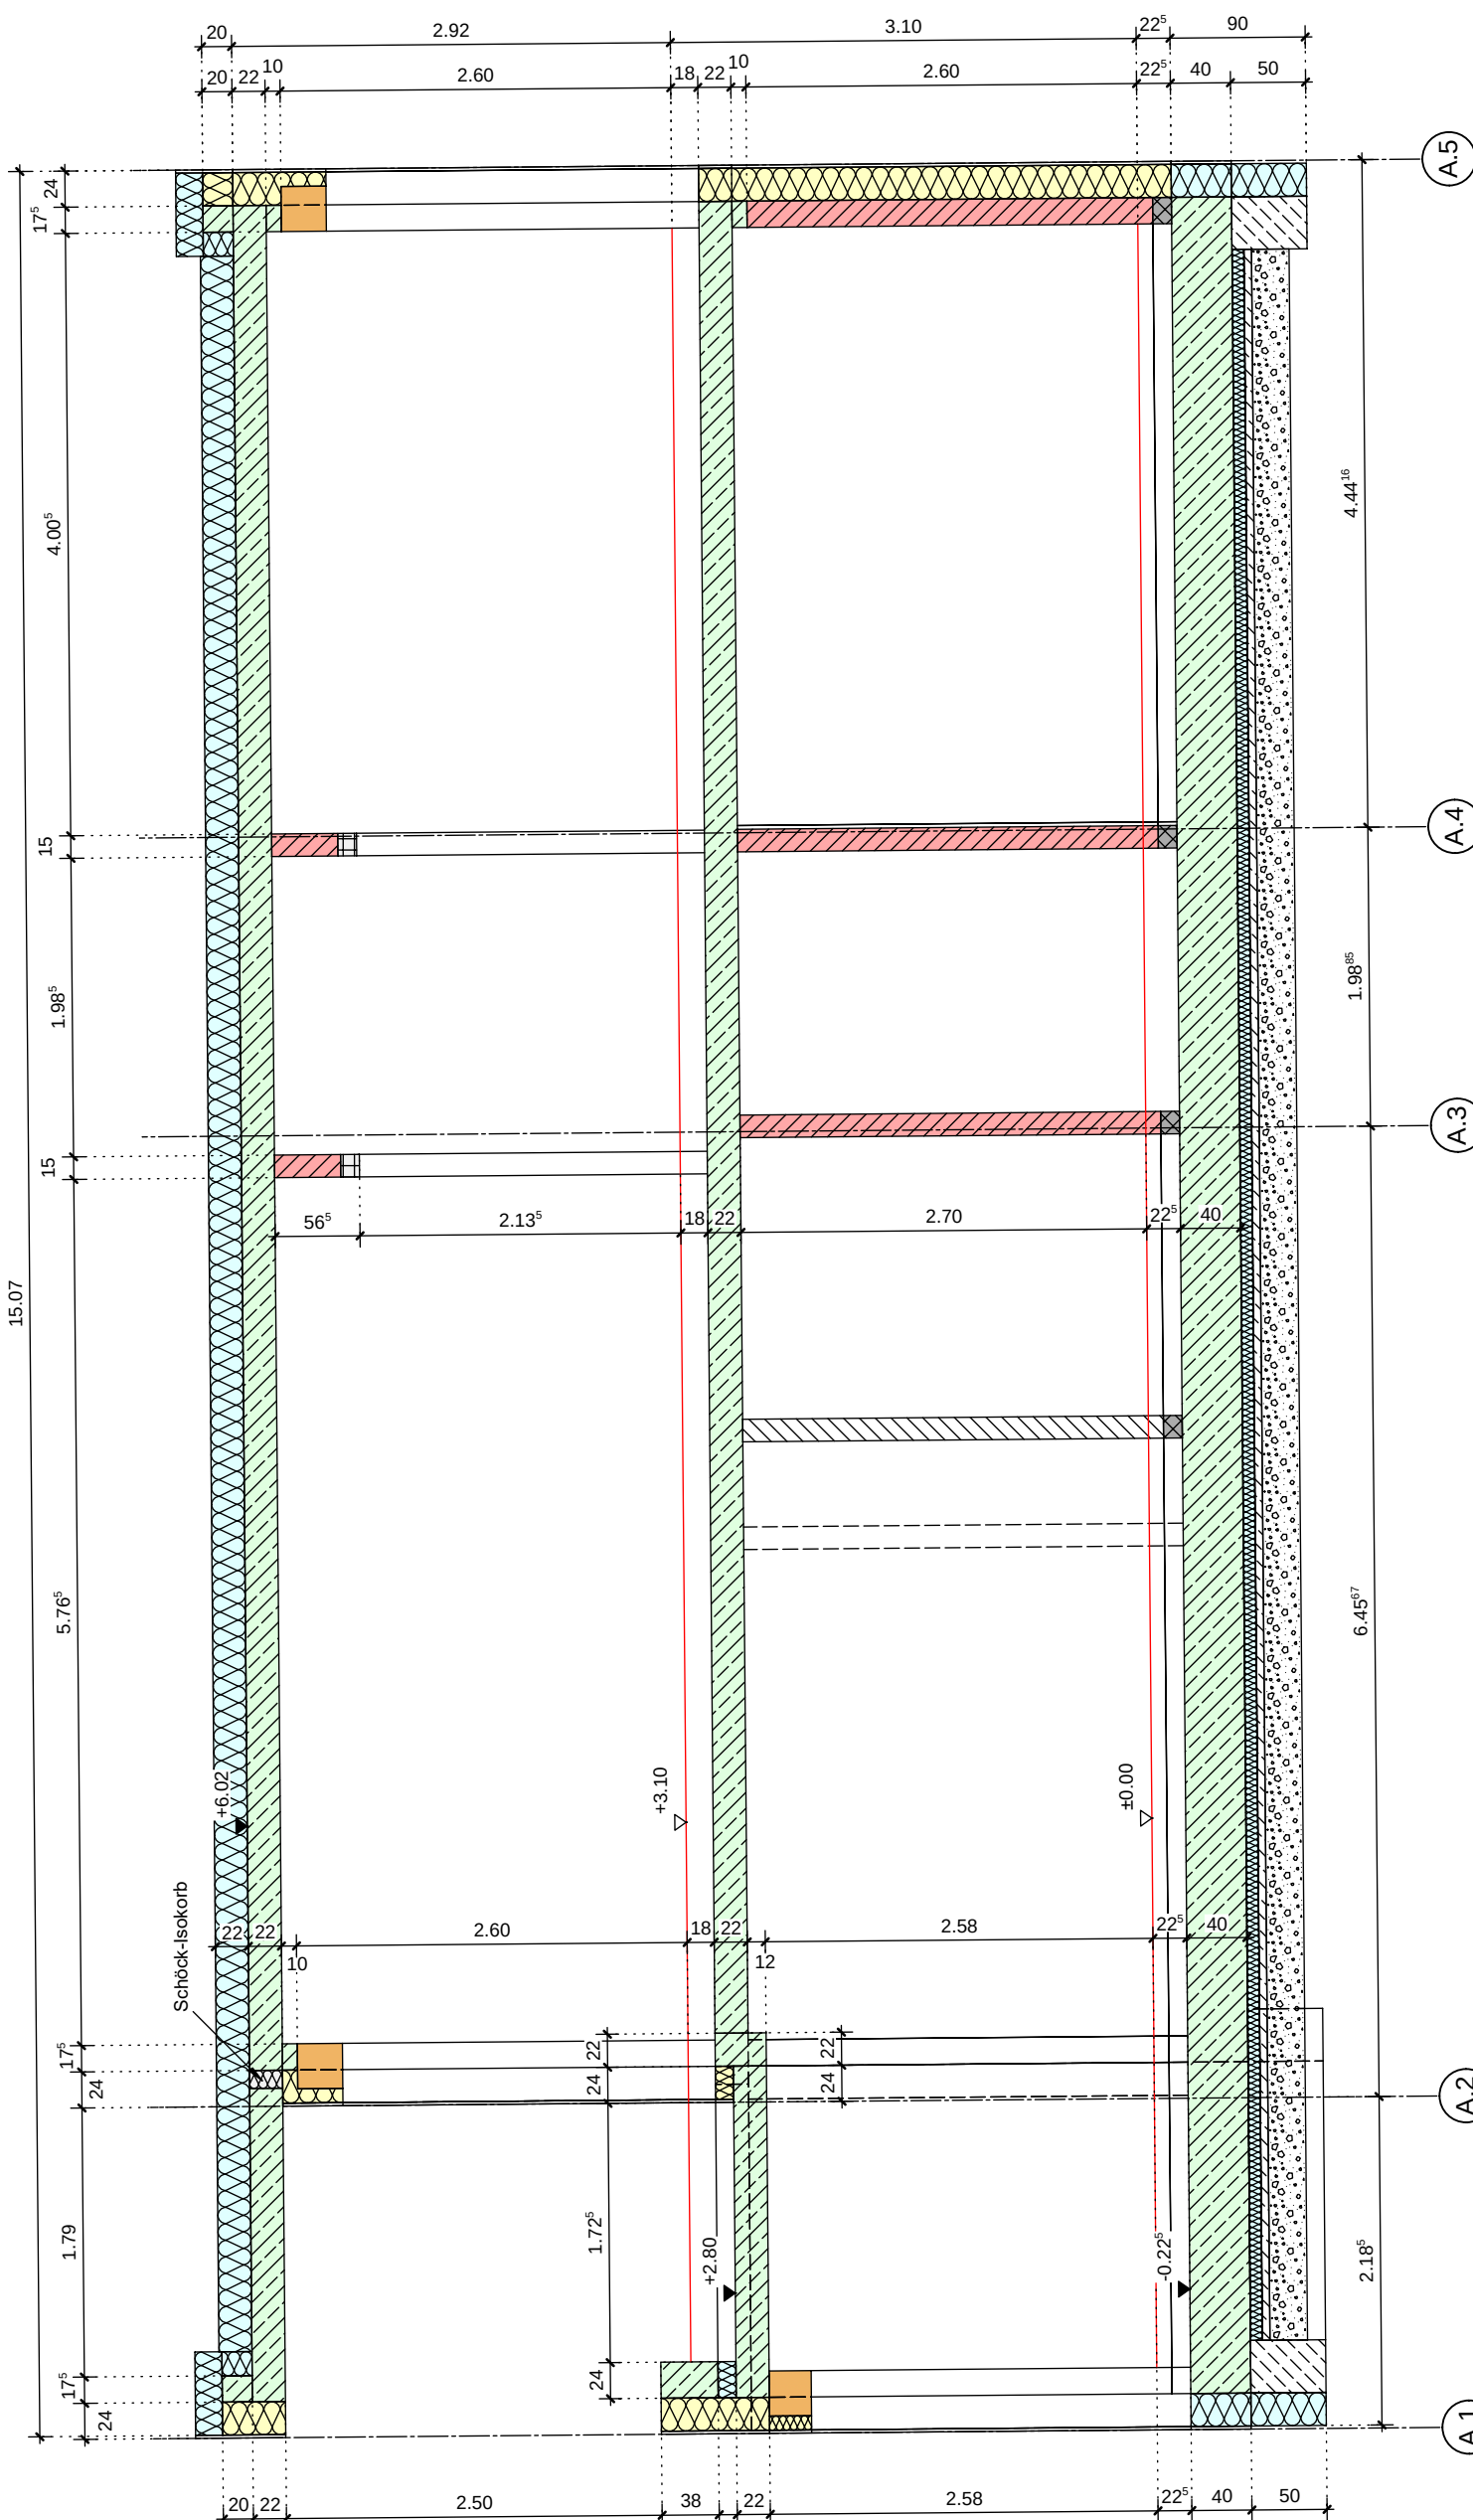


Index	Datum	Änderungen
A	21.02.2022	neue Grundrisse vom 09.02.2022 übernommen
B	27.04.2022	neue Grundrisse vom 21.04.2022 übernommen
C	08.06.2022	neue Grundrisse vom 02.06.2022 übernommen
D	04.07.2022	neue Grundrisse vom 15.06.2022 übernommen
E	09.08.2022	Vorbereitung zur Gen-Statik, Positionierung und Vermessung ergänzt
F	26.09.2022	neue Grundrisse vom 24.08.2022 übernommen
G	31.01.2023	neue Grundrisse vom 19.01.2023 übernommen (Bauvertrag)
H	07.05.2024	Schütz- und Durchbruchplanung vom 18.03.2024 übernommen
I	16.03.2025	neue Grundrisse vom 05.09.2024 übernommen
J	07.05.2025	Änderungen Treppenbreite vom 08.04.2025 übernommen
K	16.04.2026	Angaben zu Schock-Anschluss P-351 und B-352 aktualisiert
L		


Baustoffe und Hinweise

Betonstahl:	BSI 500 S (A)	Betonstahl nach DIN 488 und gemäß Zulassung
	BSI 500 M (A)	Betonstahlmatten nach DIN 488 und gemäß Zulassung
Baumaterial:	neu: S 235	Bestand = St-37 (vorhandene Träger örtlich kontrollieren)
Bauholz:	NH II	Nadelholz, Güteklasse II (S 10 / C24M)
	BSH	Brettschichtholz, GL28c (früher BS 14)
Mauerwerk:		
	tragend, neu, mind. 12/III, RDK 1,8 kg/dm³	
	tragend, neu, mind. 20/III, RDK 1,8 kg/dm³	
	tragend, neu, mind. 20/III, RDK 2,0 kg/dm³	
	nichttragende Innenwände in Trockenbauweise (GK)	
	nichttragendes Mauerwerk aus Steinen der RDK 1,8	diese Wände nachträglich untermauern und durch eine dauerelastische Fuge von der Decke trennen.
Baugrund:	gem. Geotechnischem Bericht des Büros: GEOLOG Wilbers & Oeder GmbH vom 25. August 2021, Seiten 1 bis 39 mit sämtlichen Anlagen	
Hinweise:	- zul. Bodenpressung >= 155 kN/m²	
	- max. Grundwasserstand tiefer als UK-Fundamente	
	- Die Angaben sind ggf. örtlich nochmal zu überprüfen.	
	- Angaben und Hinweise zum Schall- und Wärmeschutz sowie die Installationspläne sind bei der Bauausführung zu berücksichtigen	
	- Dieser Plan ist nur in Zusammenhang mit den freigegebenen Ausführungsplänen des Architekten gültig, bei Unstimmigkeiten ist Rücksprache zu halten.	
	- Auflagerlängen der Balken ohne Angabe sind mit mind. 25cm auszuführen	


Schnitt 1 - 1

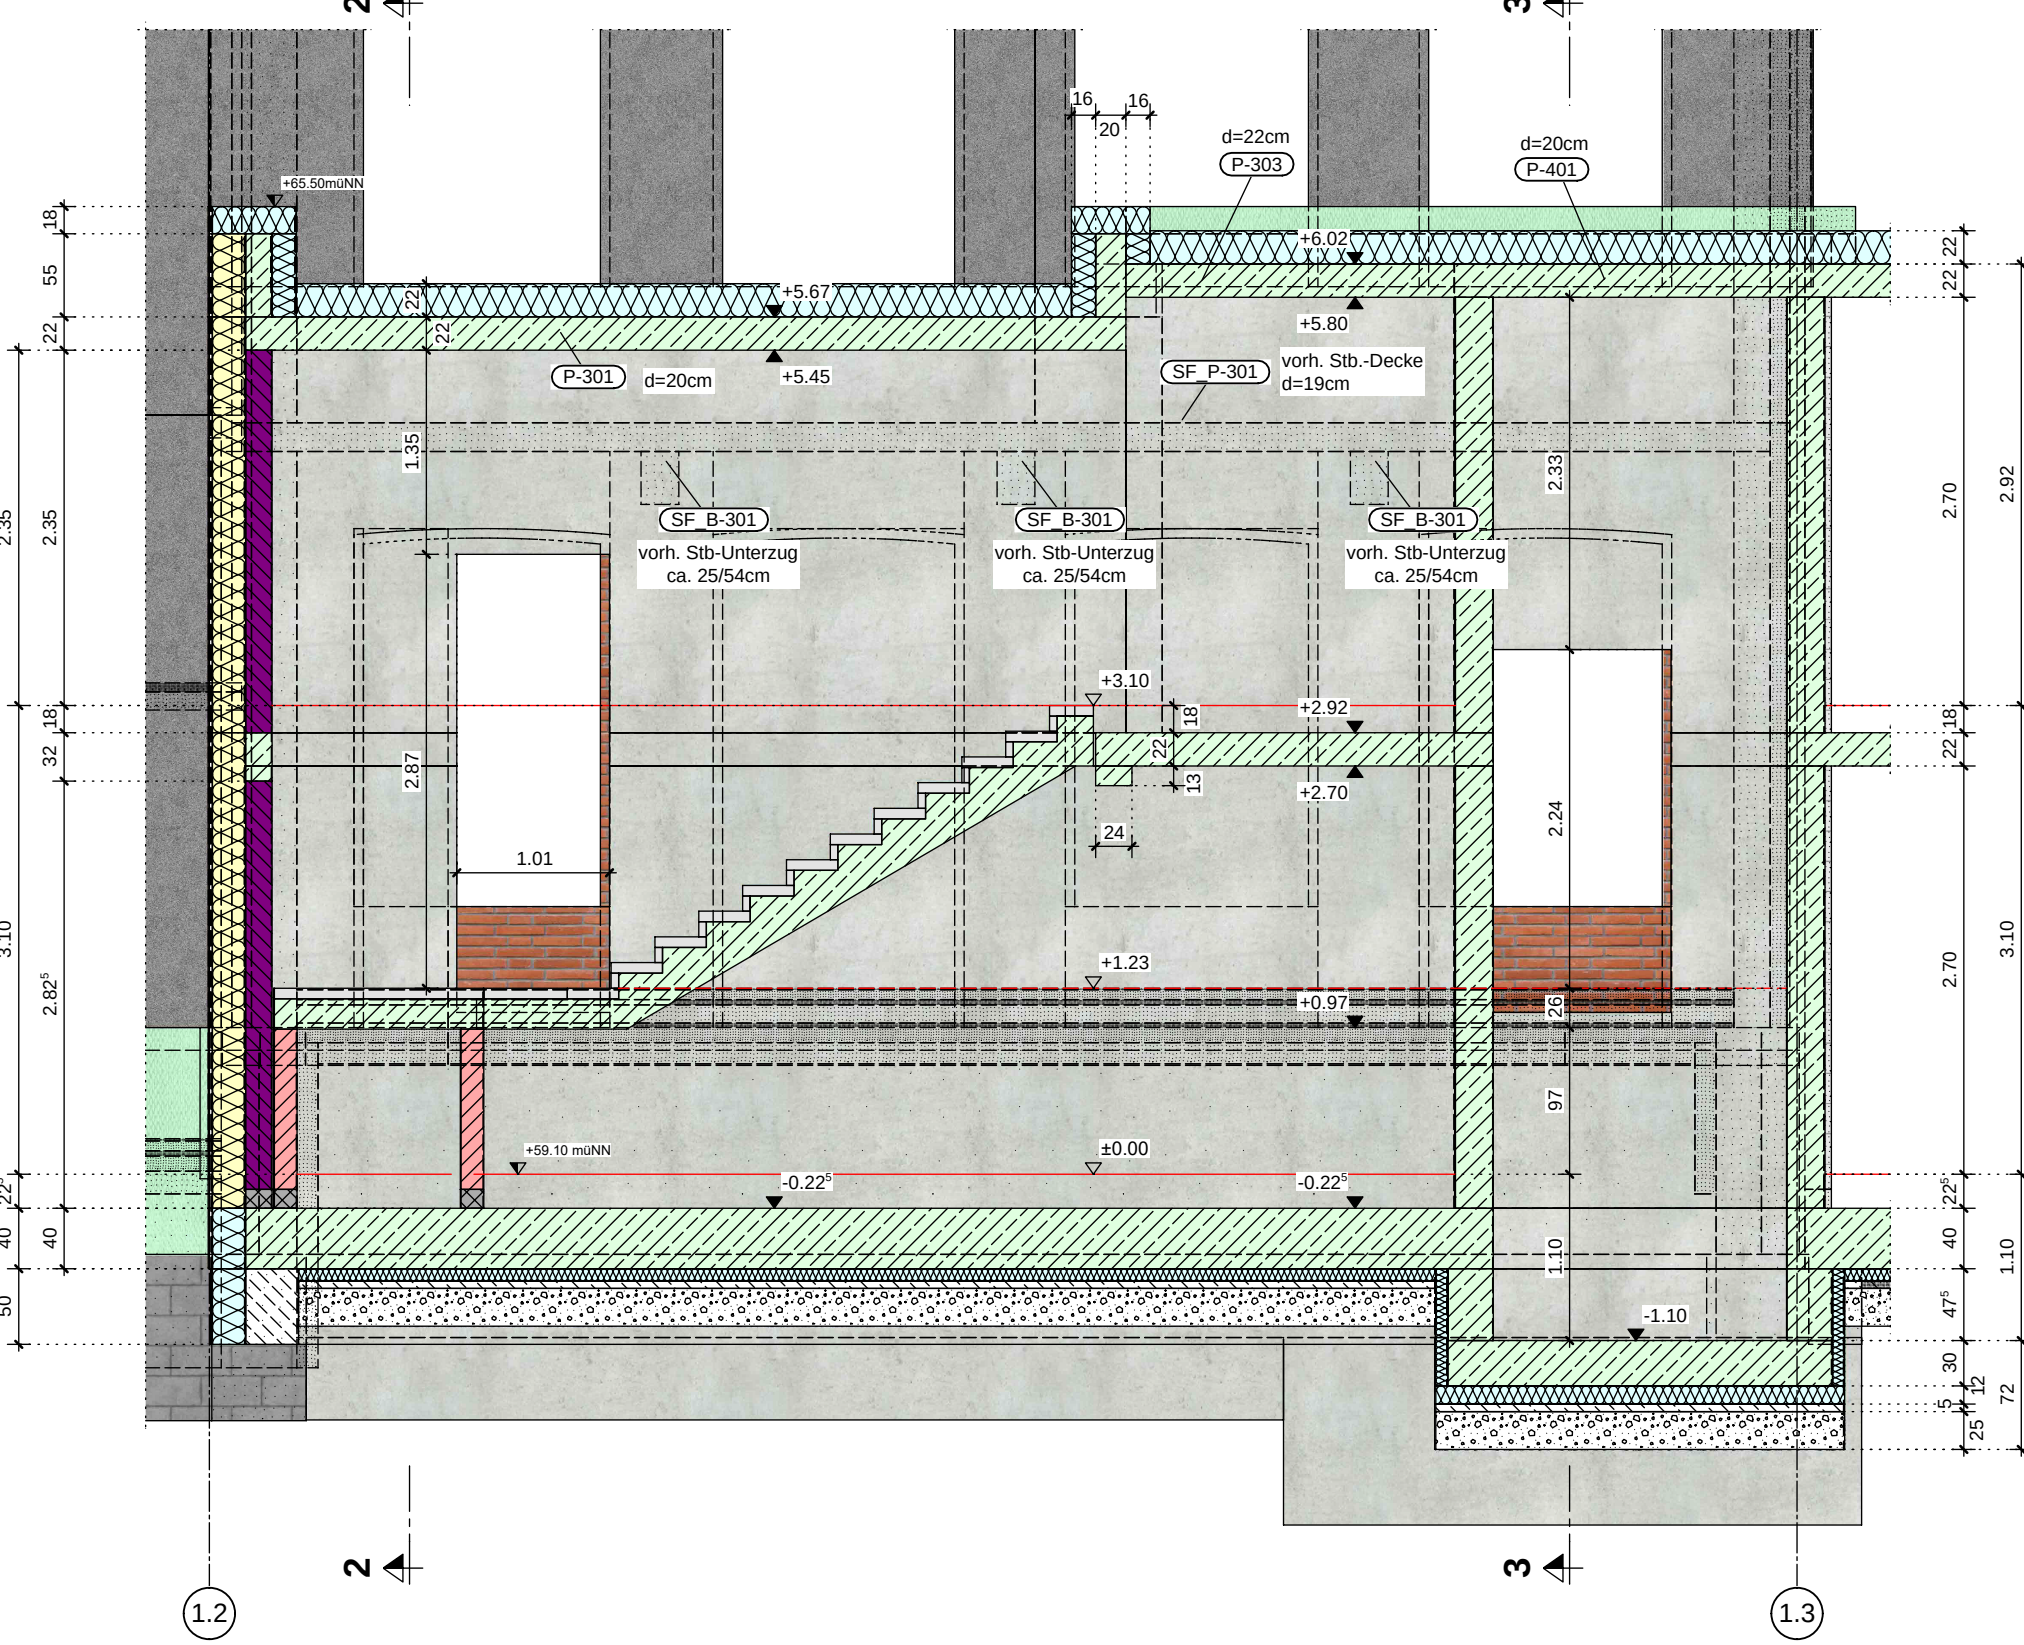


Schnitt 2 - 2

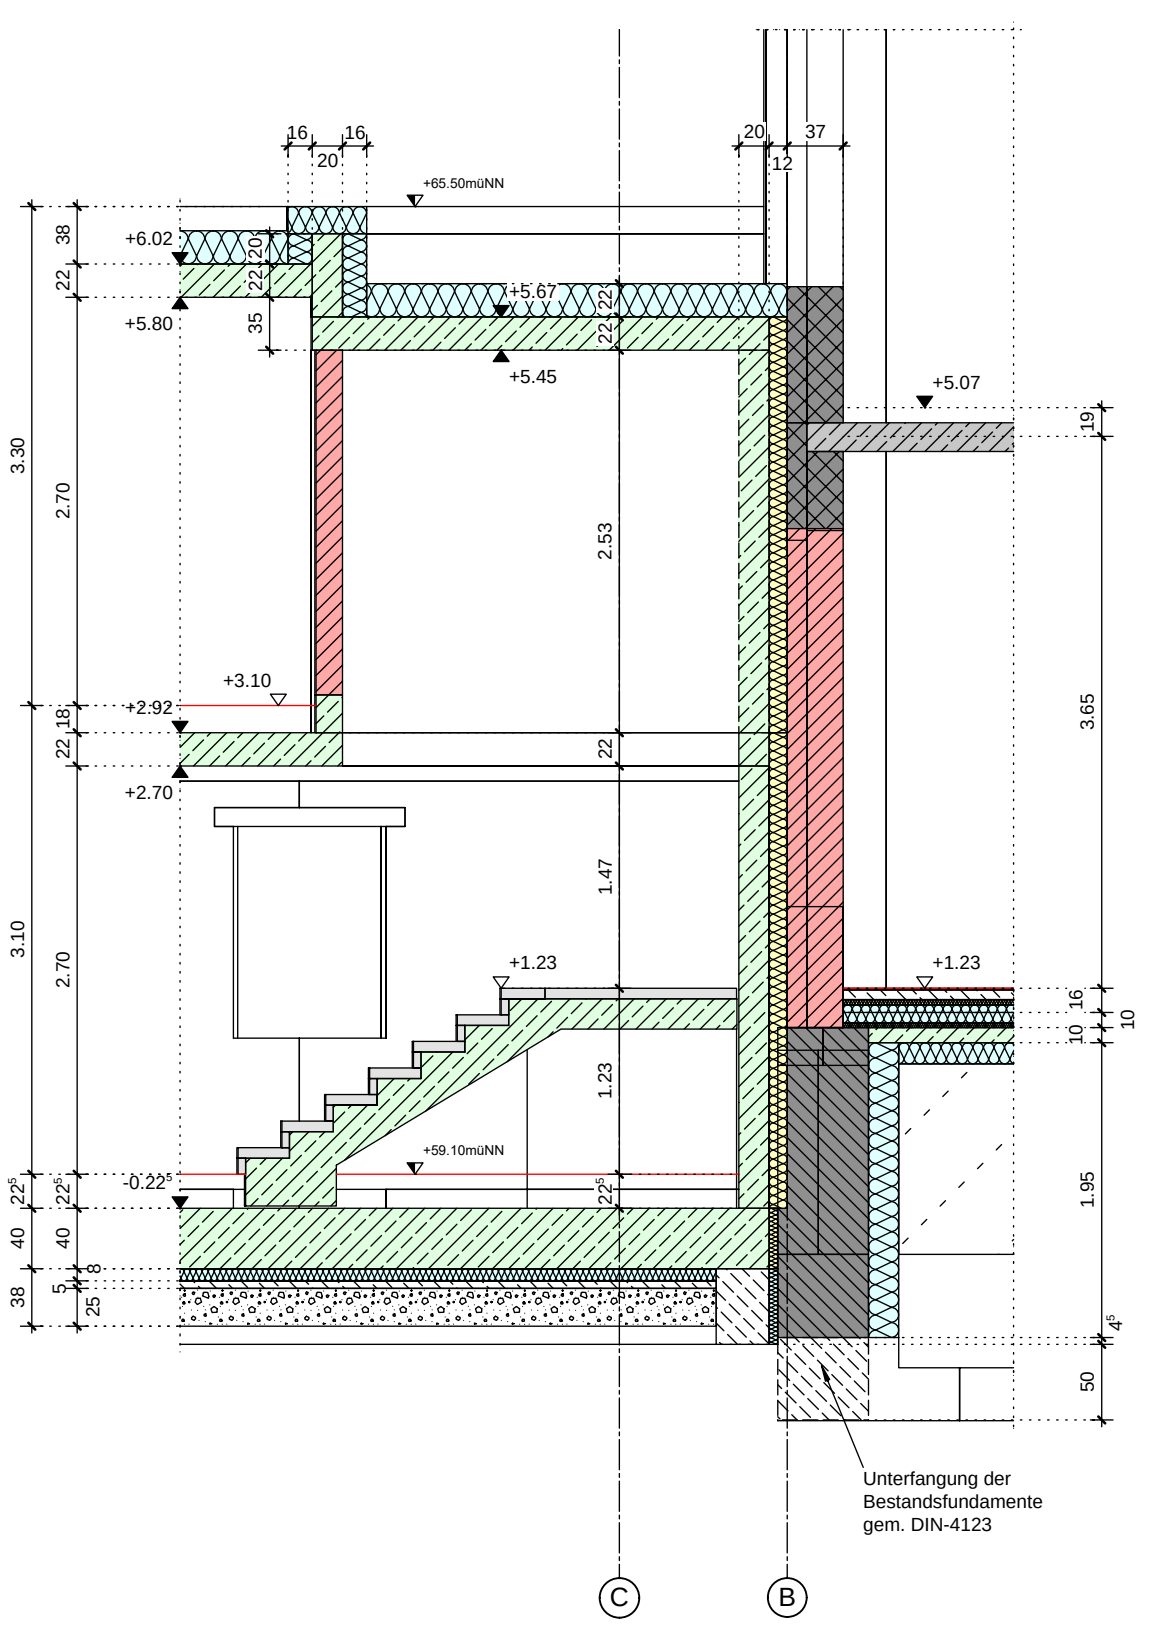

Schnitt 3 - 3

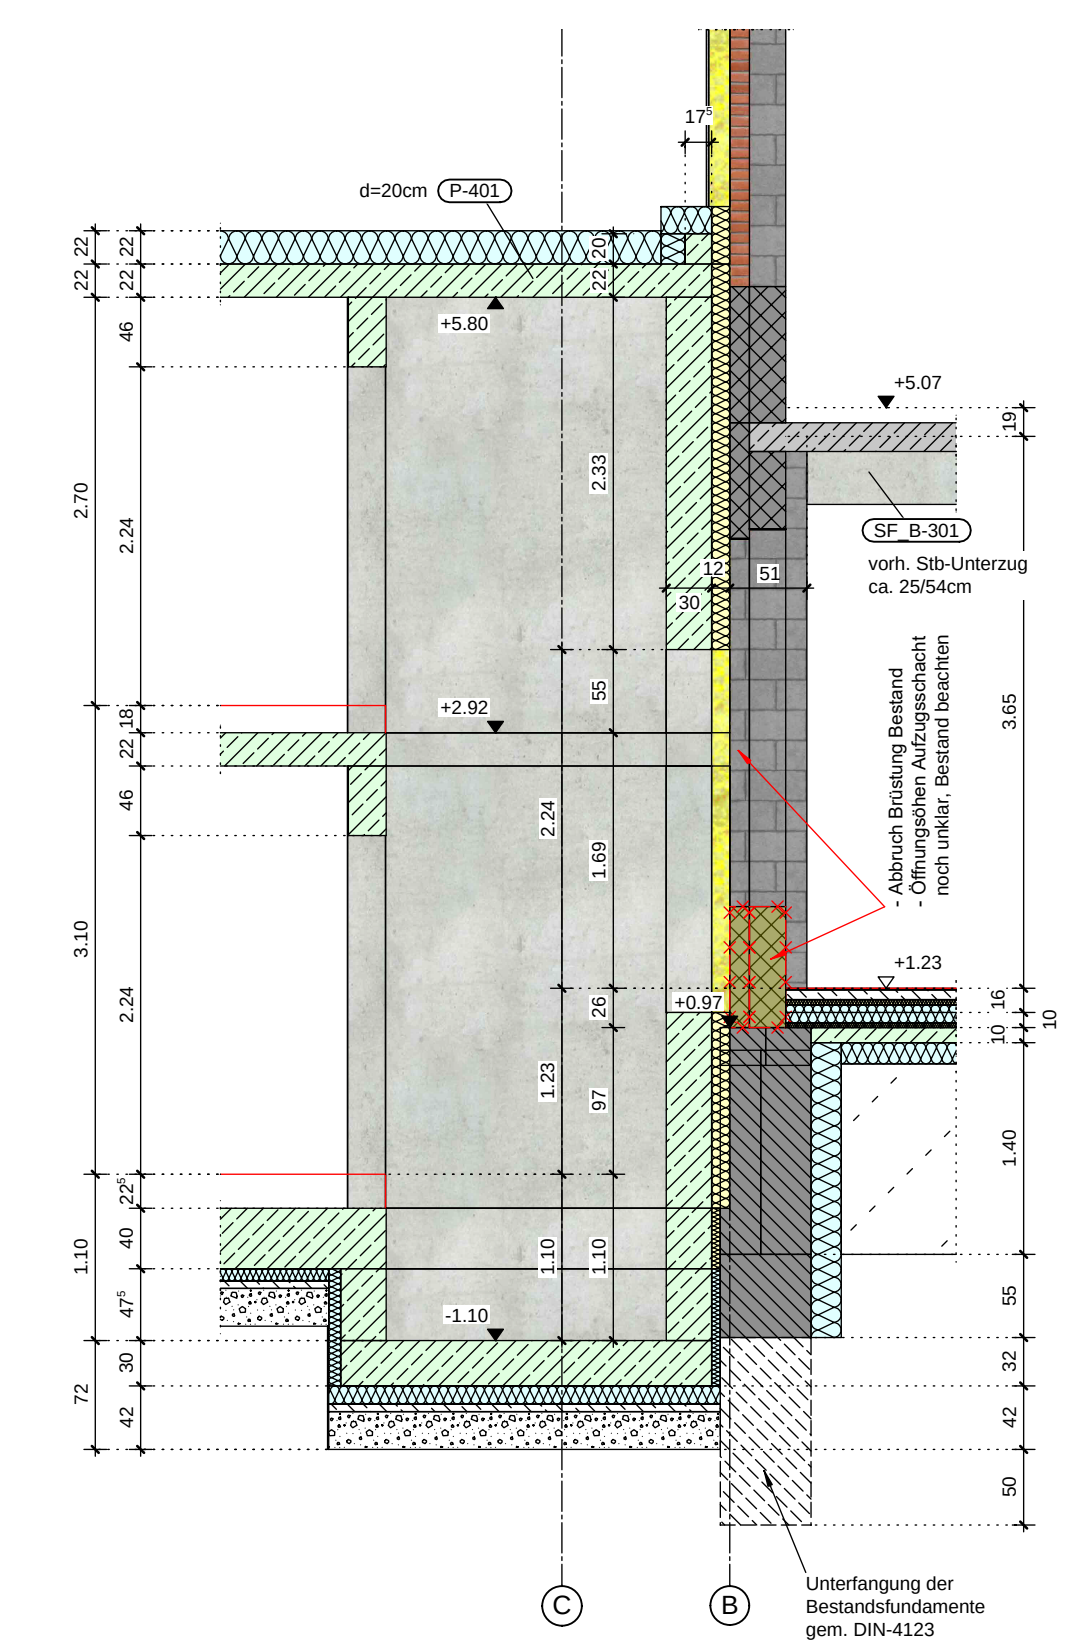

Schnitt 4 - 4

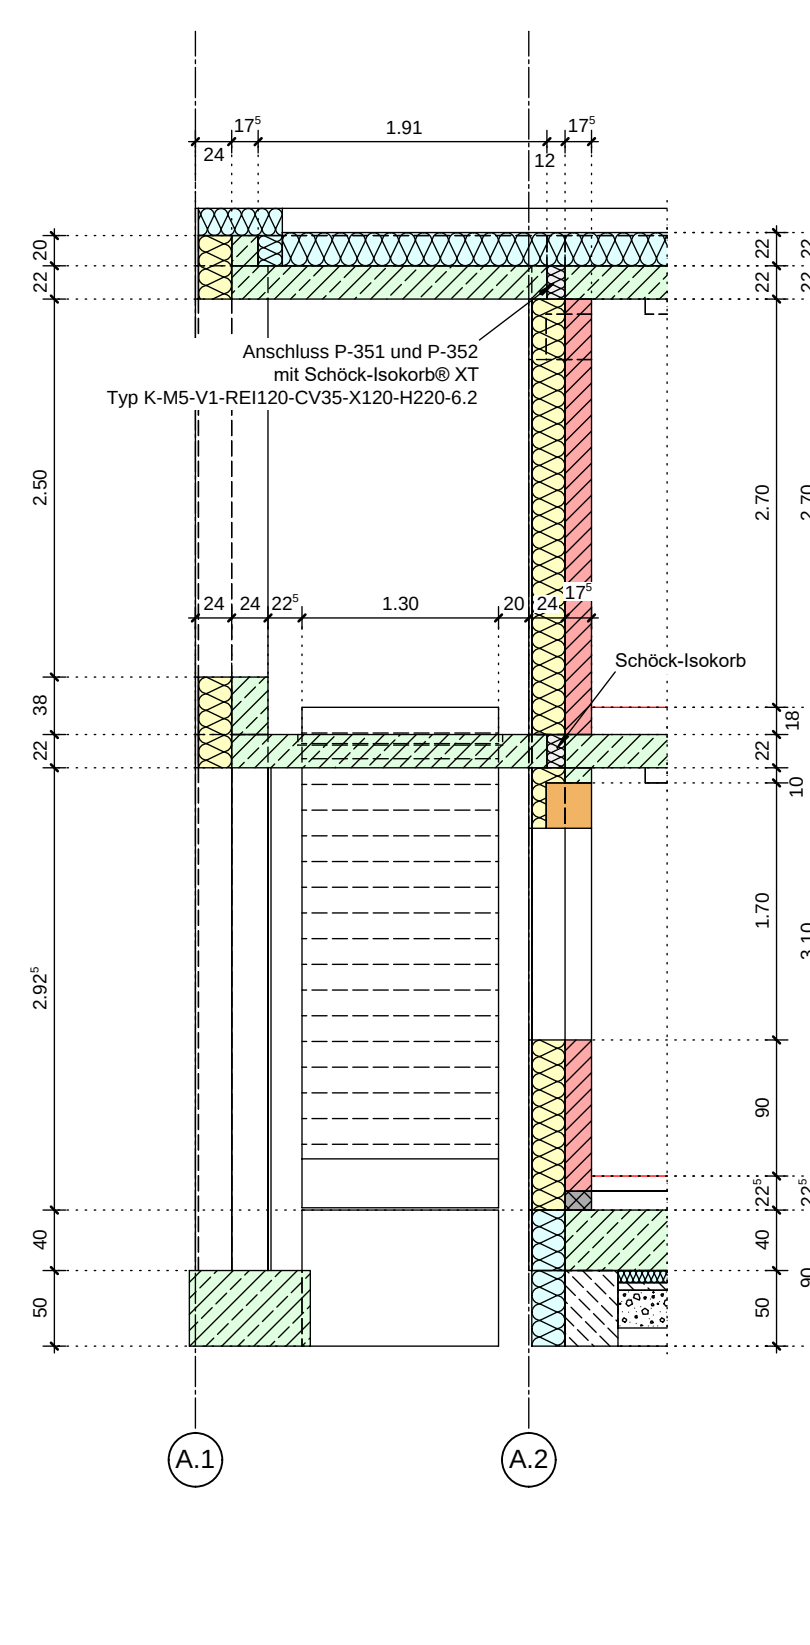

Geschoss:	Bauwerk:	Datum:	Plan-Nr.:
OG	Kita Anbau	01.02.2022	SPL-03.k
Bauherr:	Wohn+Stadtbau GmbH Steinfurter Straße 60 48149 Münster		
Bauvorhaben:	Alte Mauritzschule Warendorfer Straße 66, 48143 Münster		
Planinhalt:	Auftrags-Nr.: 2021-05		
Positions- und Übersichtsplan Decke über dem OG (Dachdecke)	Maßstab: 1 : 50		
Ingenieurbüro für Baustatik	BERNHARD GLAHN		
Sportweg 54, 48153 Münster Tel.: 0251 / 35546 Fax: 0251 / 35547 e-Mail: info@glahn-statik.de Internet: www.glahn-statik.de		Beratender Ingenieur für Baustatik staatlich anerkannter Sachverständiger für Schall- und Wärmeschutz Mitglied der Ingenieurkammer-Bau Nordrhein-Westfalen	