



**vorh. Decke über dem EG
(Bereich Bestandsgebäude)**

**Decke über dem EG
(Bereich Kita-Anbau)
d=22cm**


Übersicht Baupositionen EG
 (E.30) bis (E.33) (über Öffnungen innen)
 (E.31) bis (E.34) (über Öffnungen Außenrand)

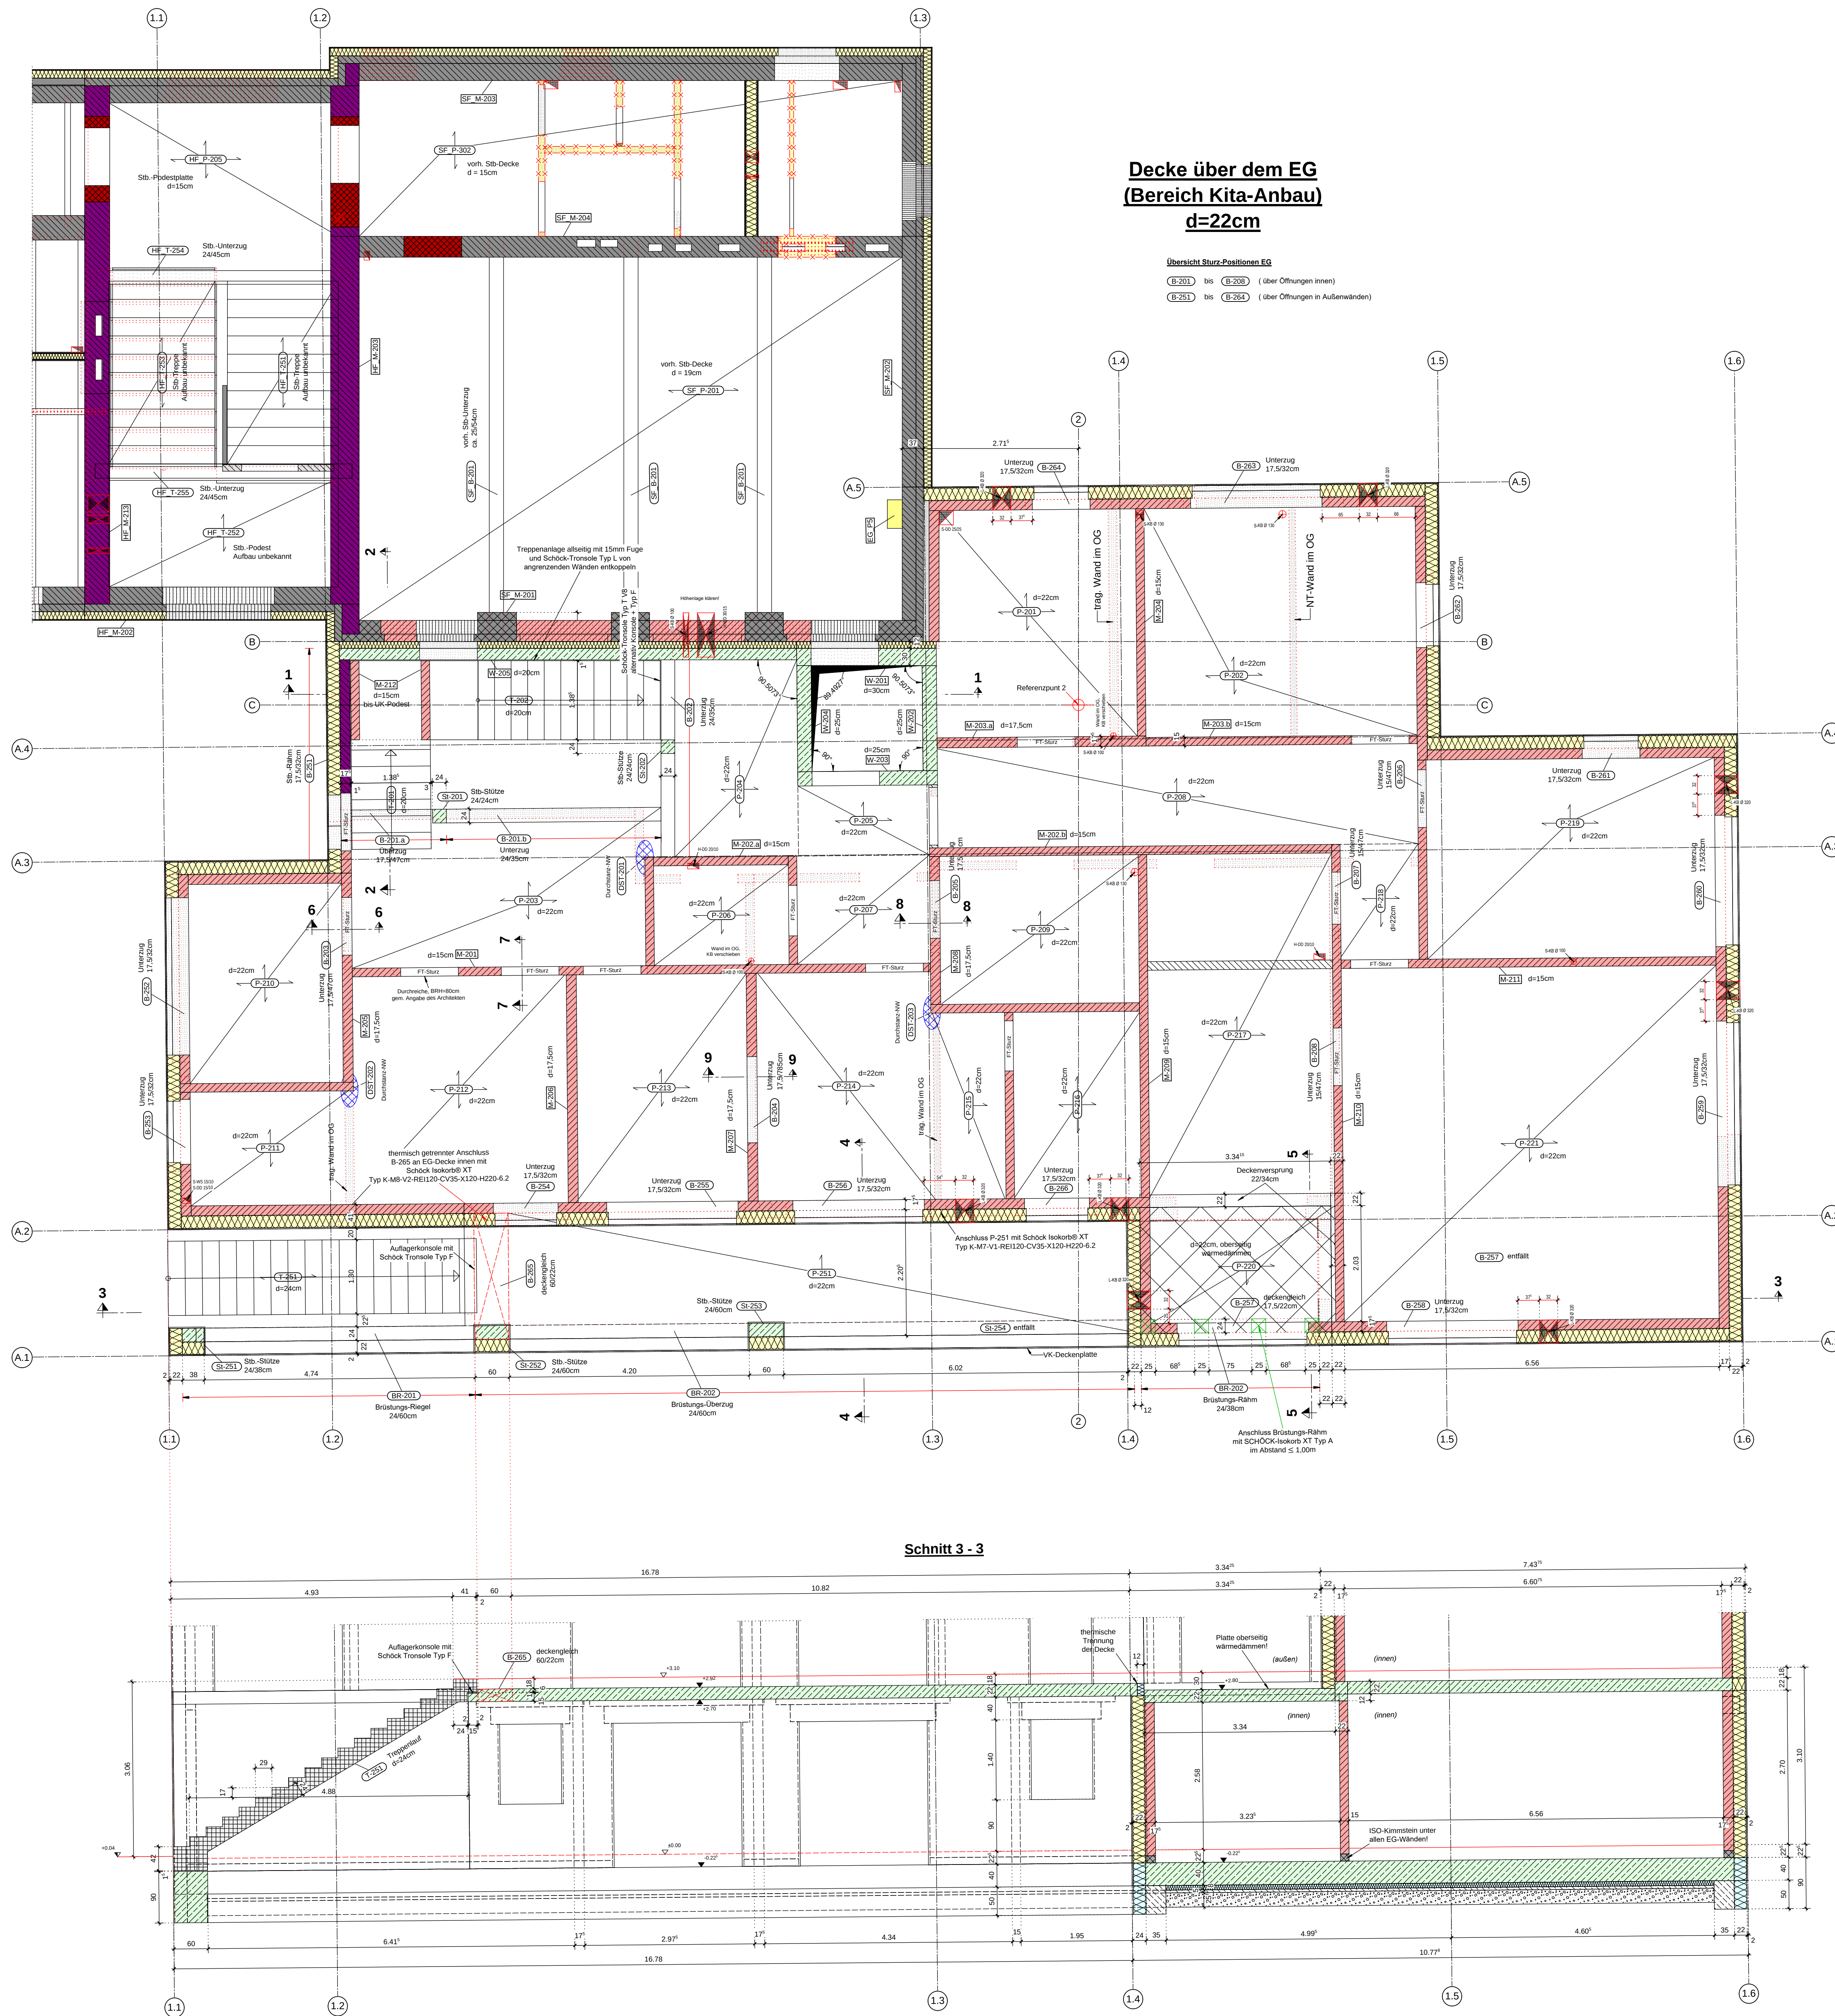


Schnitt 1 - 1

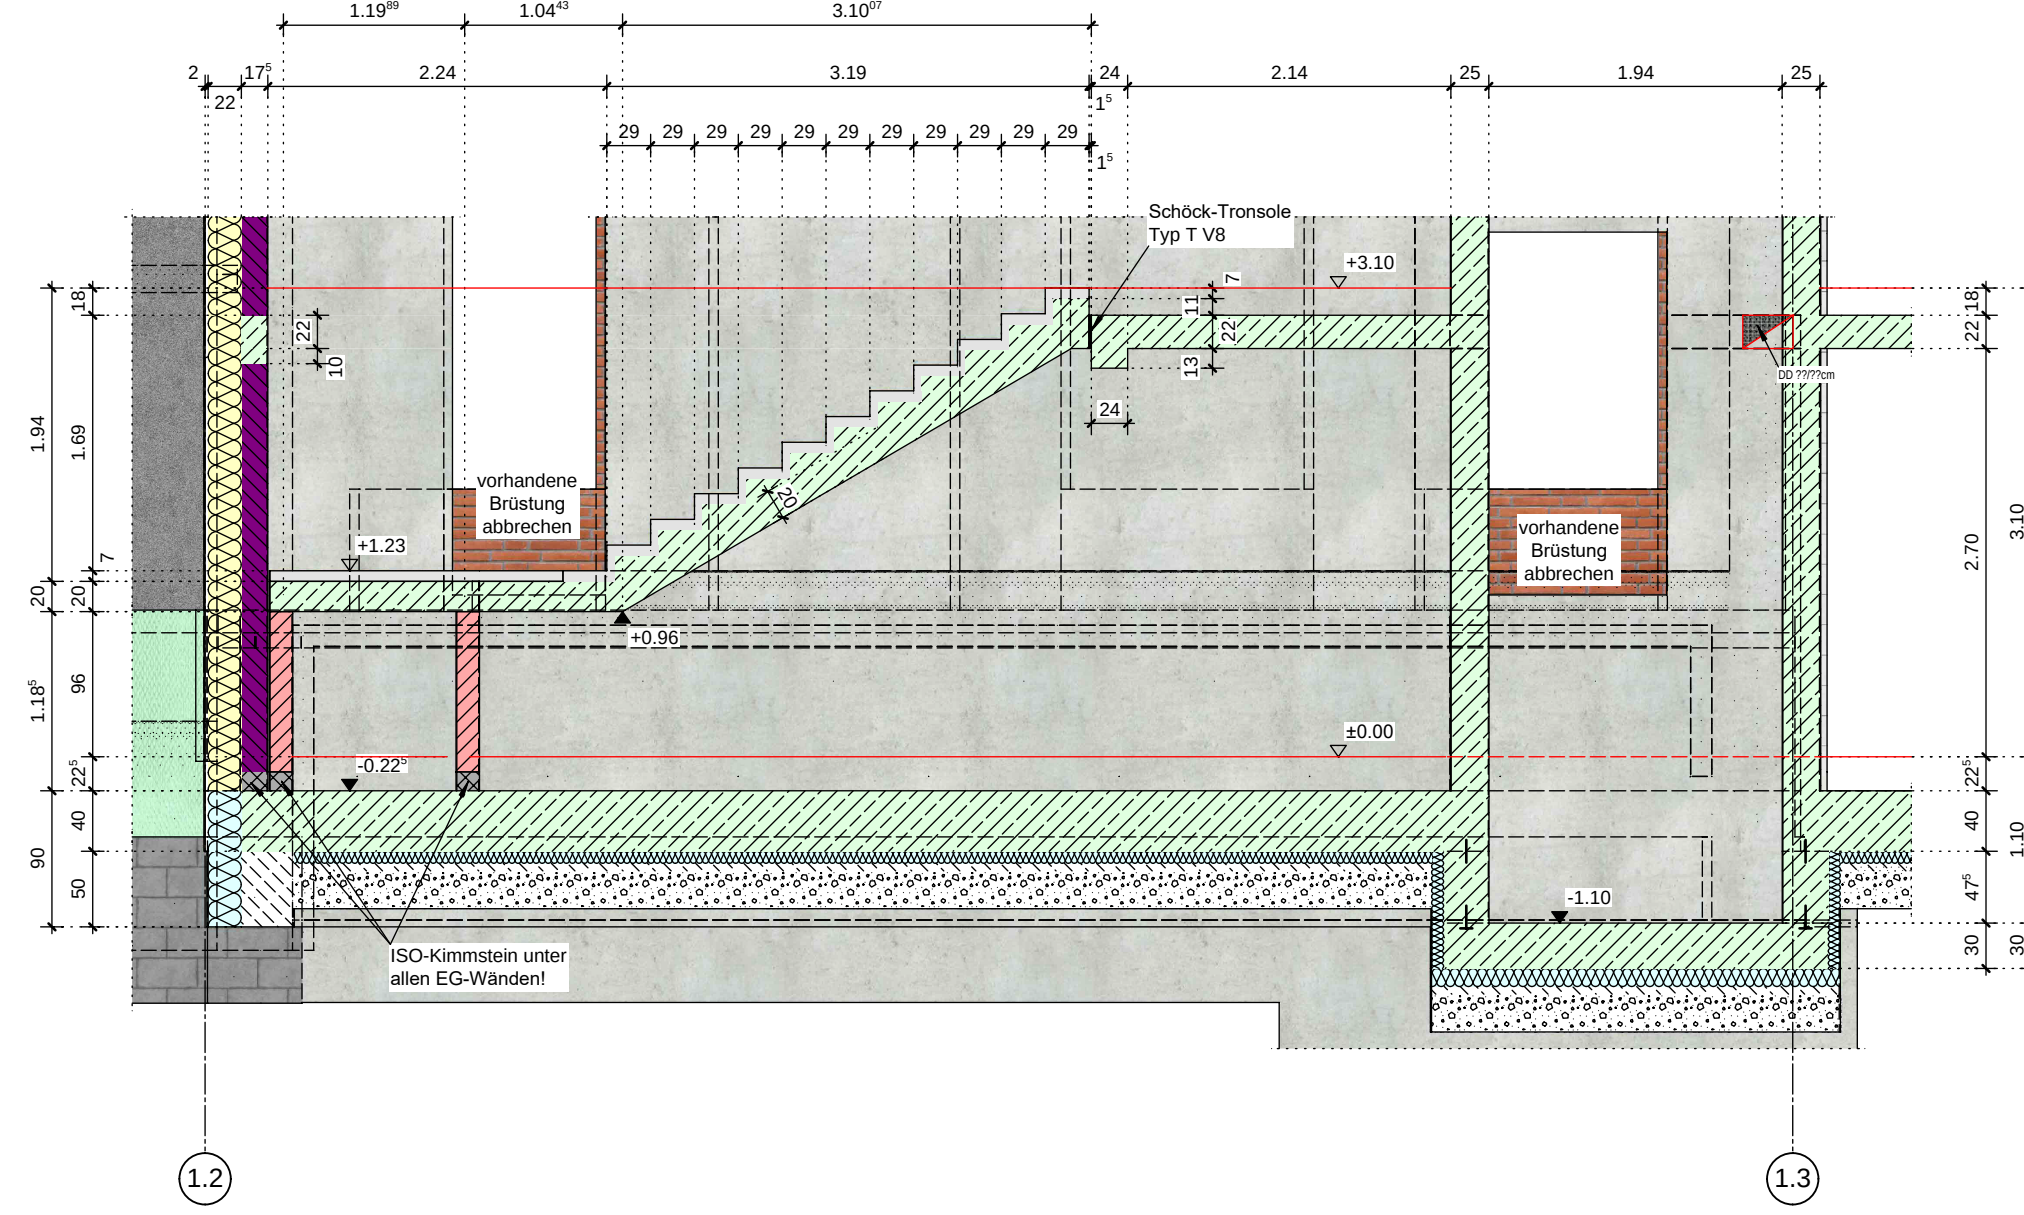


Schnitt 2 - 2

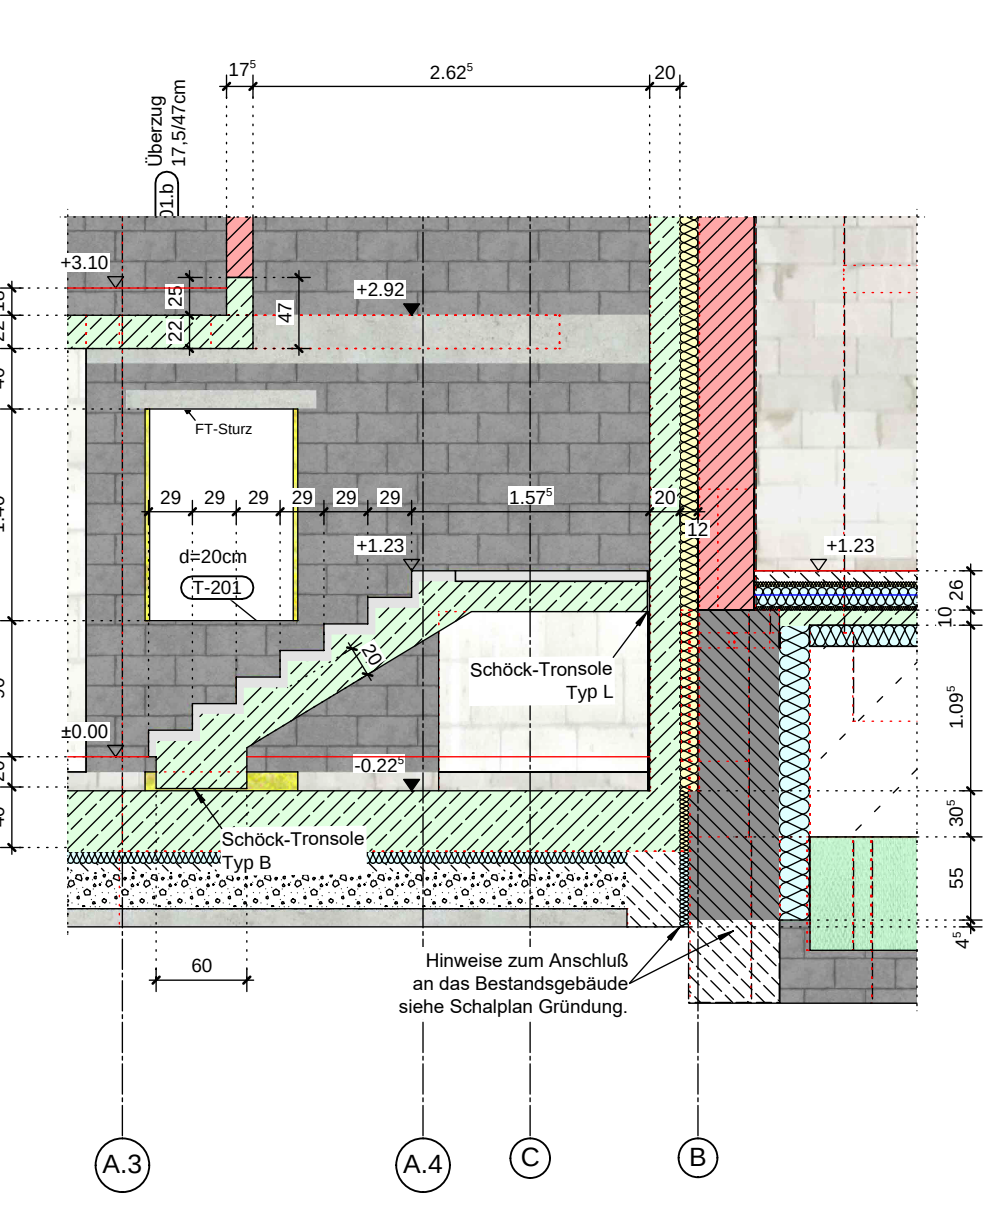


Schnitt 6 - 6

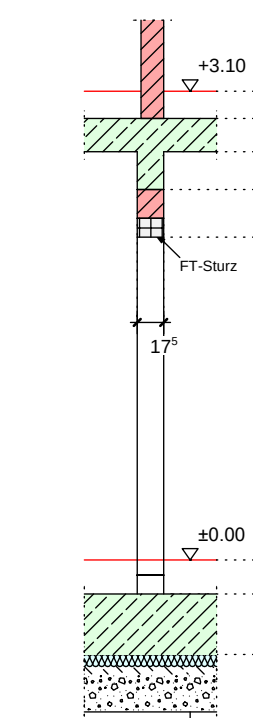


Schnitt 7 - 7

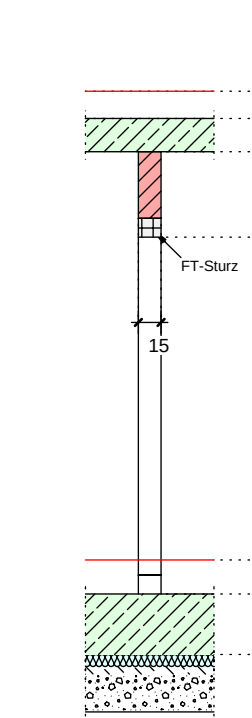


Schnitt 8 - 8

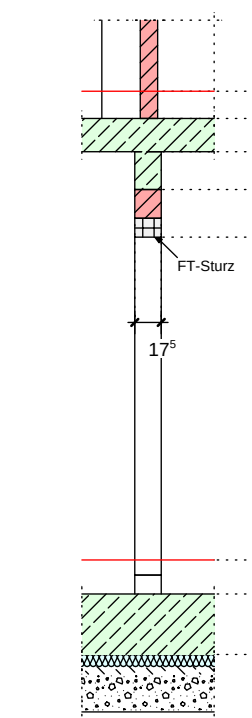

Schnitt 9 - 9

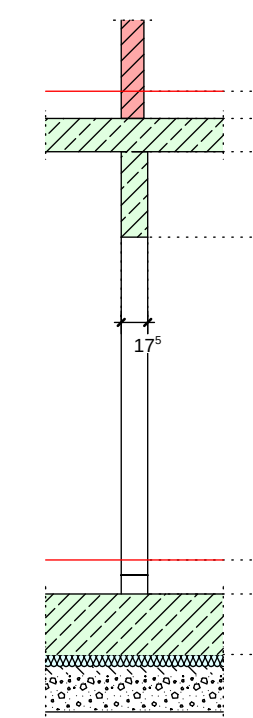

Fensterstürze Außenwand

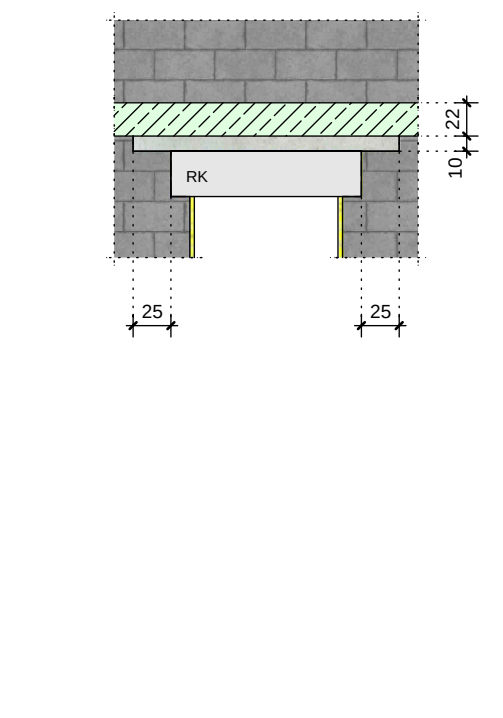


Index	Datum	Änderungen
A	21.02.2022	neue Grundrisse vom 09.02.2022 übernommen
B	27.04.2022	neue Grundrisse vom 21.04.2022 übernommen
C	08.06.2022	neue Grundrisse vom 02.06.2022 übernommen
D	04.07.2022	neue Grundrisse vom 15.06.2022 übernommen
E	09.08.2022	Vorbereitung zur Gen.-Statik, Positionierung und Vermaßung ergänzt
F	26.09.2022	neue Grundrisse vom 24.08.2022 übernommen
G	31.01.2023	neue Grundrisse vom 18.01.2023 übernommen (Bauantrag)
H	25.11.2023	neue Grundrisse vom 09.11.2023 übernommen
I	07.05.2024	Schiltz- und Durchbruchplanung vom 18.03.2024 übernommen
J	16.01.2025	neue Grundrisse vom 05.09.2024 übernommen
K	07.05.2025	Änderungen Treppenbreite vom 08.04.2025 übernommen
L	16.04.2026	Berechnung B-265 im Schnitt B-B korrigiert, B-266 eingetragen Angabe zu Schöck-Anschluss P-251 und B-265 aktualisiert
M		
N		
O		


Baustoffe und Hinweise

Betonstahl:	BSI 500 S (A)	Betonstahl nach DIN 488 und gemäß Zulassung
	BSI 500 M (A)	Betonstahlgitter nach DIN 488 und gemäß Zulassung
Baustahl:	neu: S 235	Bestand = St-37 (vorhandene Träger örtlich kontrollieren)
Bauholz:	NH II	Nadelholz, Güteklasse II (S 10 / C24M)
	BSH	Brettschichtholz, GL28c (früher BS 14)
Mauerwerk:		
		tragend, neu, mind. 12/IIa, RDK 1,8 kg/dm³
		tragend, neu, mind. 20/III, RDK 1,8 kg/dm³
		tragend, neu, mind. 20/III, RDK 2,0 kg/dm³
		nichttragende Innenwände in Trockenbauweise (GK)
		nichttragendes Mauerwerk aus Steinen der RDK 1,8
		diese Wände nachträglich untermauern und durch eine dauerelastische Fuge von der Decke trennen.
Baugrund:	gem. Geotechnischem Bericht des Büros: GEOLOG Wilbers & Oeder Gmb vom 25. August 2021, Seiten 1 bis 39 mit sämtlichen Anlagen - zul. Bodenpressung >= 155 kN/m² - max. Grundwasserstand tiefer als UK-Fundamente - Die Angaben sind ggf. örtlich nochmal zu überprüfen.	
Hinweise:	- Angaben und Hinweise zum Schall- und Wärmeschutz sowie die Installationspläne sind bei der Bauausführung zu berücksichtigen - Dieser Plan ist nur in Zusammenhang mit den freigegebenen Ausführungspläne des Architekten gültig, bei Unstimmigkeiten ist Rücksprache zu halten. - Auflagerlängen der Balken ohne Angabe sind mit mind. 25cm auszuführen	

Schnitt 4 - 4

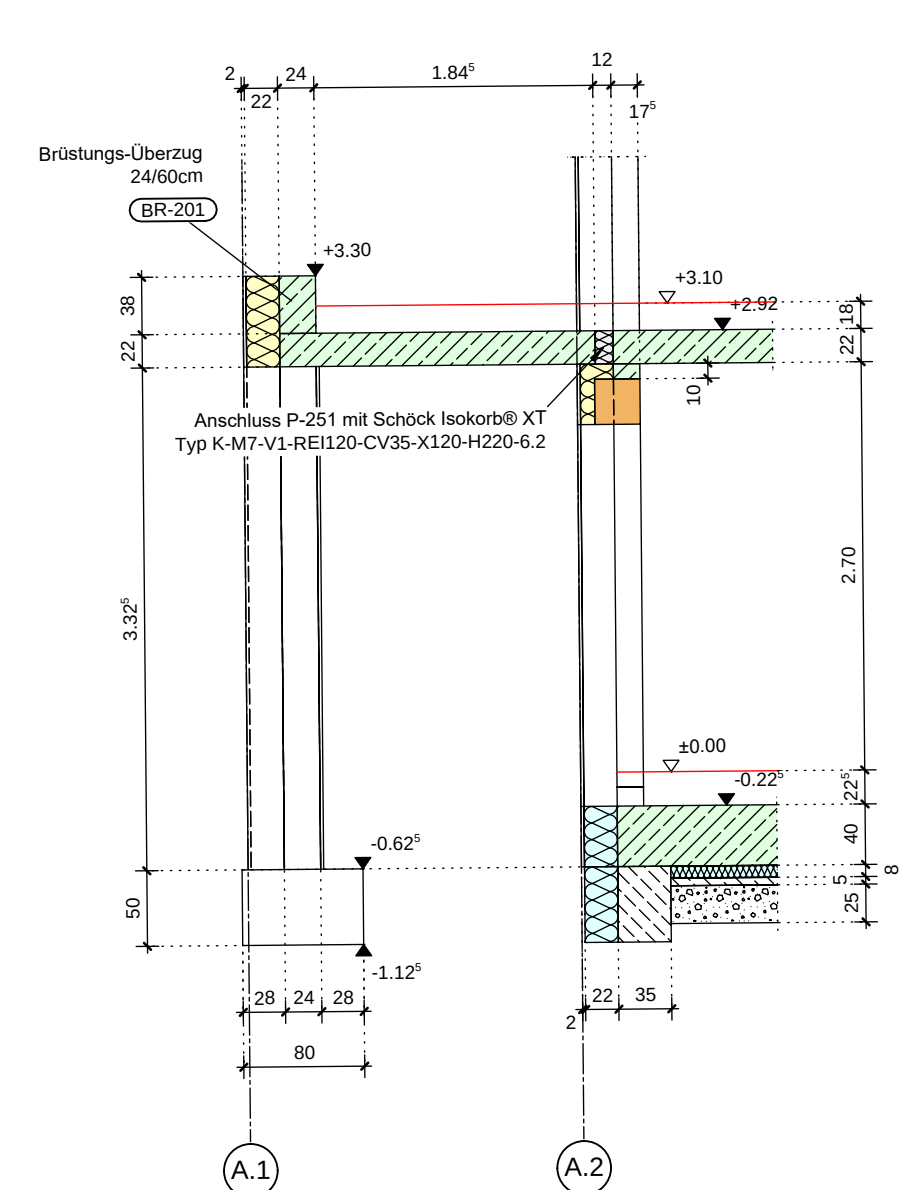

Schnitt 5 - 5

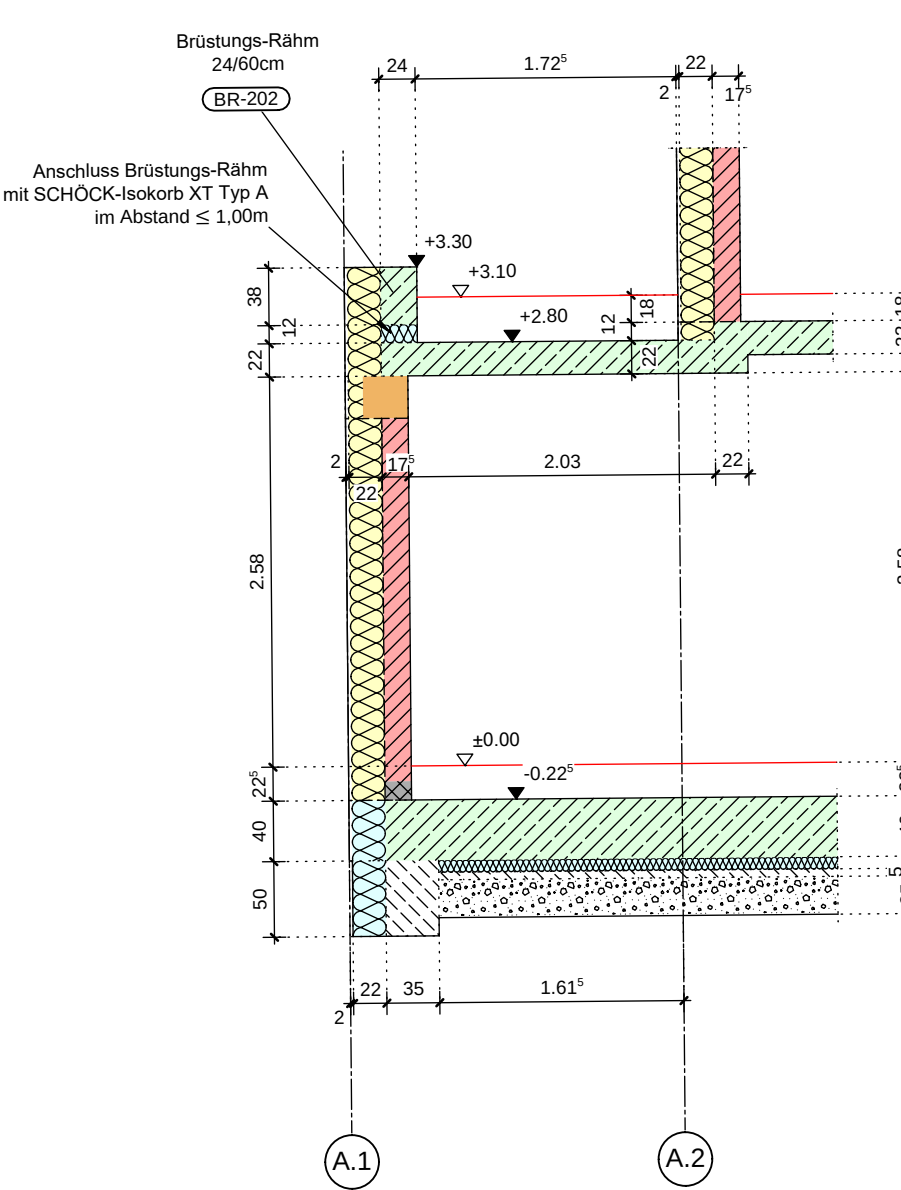

Geschoss: **EG** | Bauteil: **Kita Anbau** | Datum: **24.01.2022** | Plan-Nr.: **SPL-02.L**

Bauherr: **Wohn+Stadtbau GmbH**
Steinfurter Straße 60
48149 Münster

Bauherr: **Alte Mauritzschule**
Warendorfer Straße 66, 48143 Münster

Auftrags-Nr.: **2021-05**

Planinhalt: **Positions- und Übersichtsplan**
Decke über dem EG

Maßstab: **1 : 50**

Ingenieurbüro für Baustatik **BERNHARD GLAHN**
Sporndweg 54, 48153 Münster
Tel.: 0251 / 35546
Fax: 0251 / 35547
e-Mail: info@glahn-statik.de
Internet: www.glahn-statik.de

Beratender Ingenieur für Baustatik
staatlich anerkannter Sachverständiger
für Schall- und Wärmeschutz
Mitglied der Ingenieurkammer-Bau
Nordrhein-Westfalen