


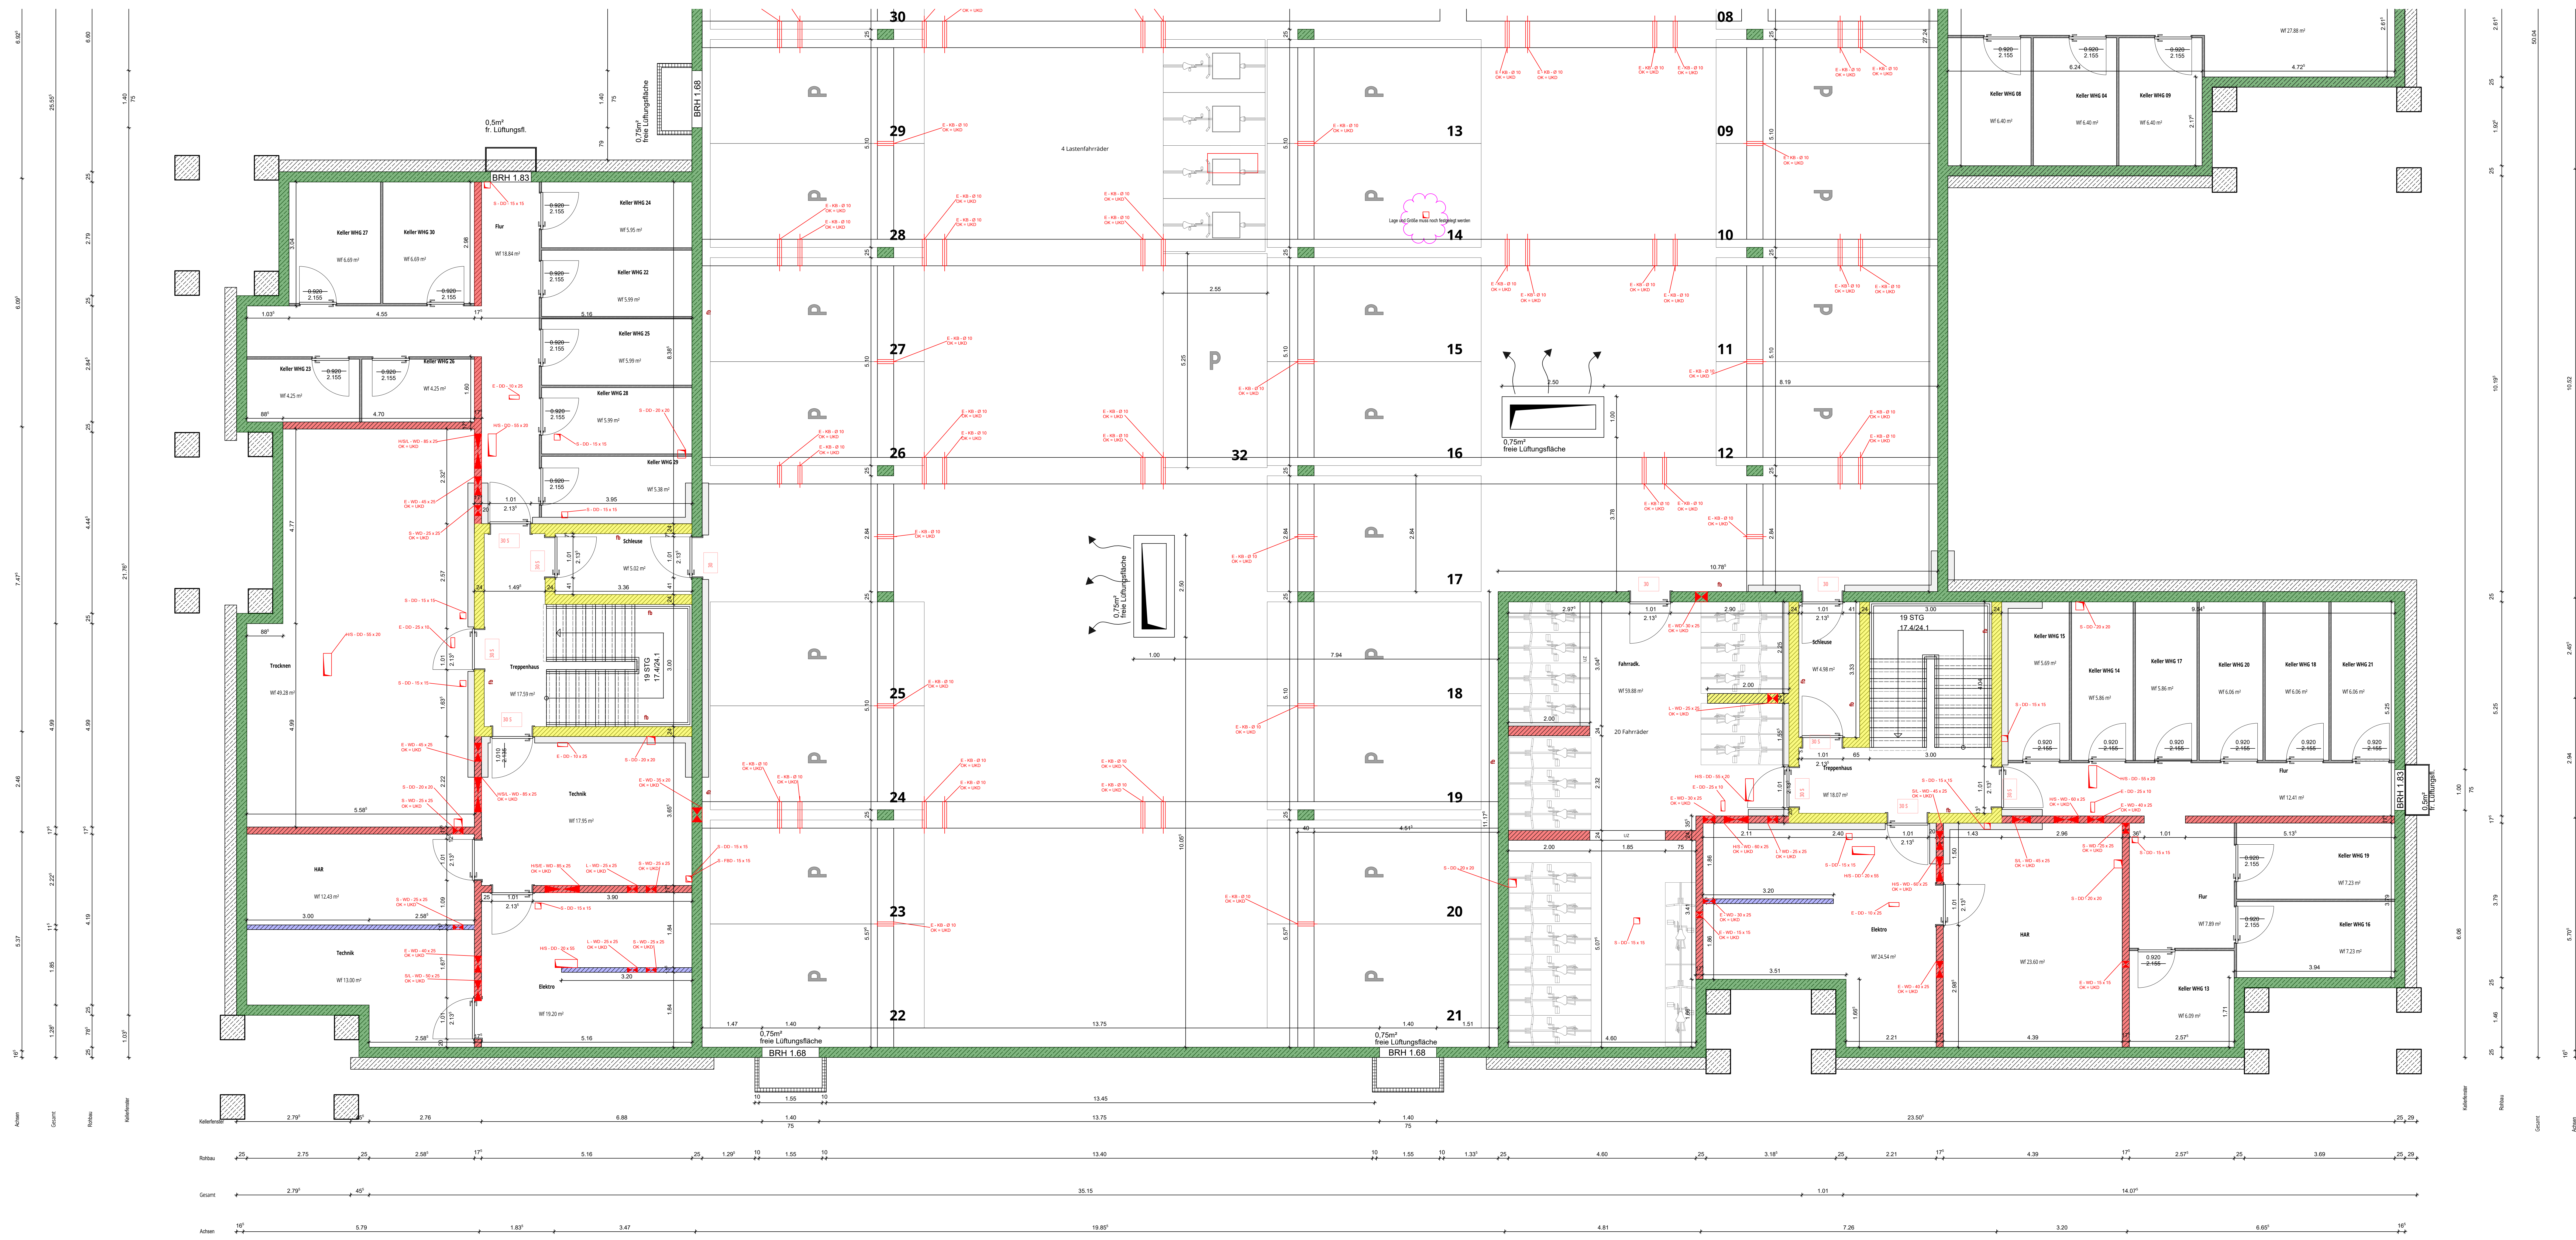

LEGENDE:

-  Stahlbeton ≥ 25 cm lt. Statik
-  Ingerades MW ≥ 24 cm, KS $\geq 20 - 2,0$ - CM lt. Statik
-  Ingerades MW $\geq 17,5$ cm, KS $\geq 12 - 1,8$ - CM lt. Statik
-  Ingerades MW ≥ 17 cm, KS $\geq 20 - 2,0$ - CM lt. Statik
-  Ingerades MW $\geq 17,5$ cm, KS $\geq 12 - 1,8$
-  nicht tragende Wand
-  Mauerwerk
-  Trockenbauwand/Installationen nach Grundriss
-  Schmutzwasserleitungen
-  Regenwasserleitungen
-  Regenwasserleitungen Lichtschächte

-  WD Wandaufbruch
-  DZ Deckenaufbruch
-  FBS Fußbodenaustragung
-  WD Wandaufstich
-  FBD Fußbodenaufrub
-  OGWf Gewässer Ruffläche
-  OGWf Gewässer Freigebäude
-  URWf Untere Röhre


-  T = Deckenauführung Lüftung
-  S = Deckenauführung Schlingleitung
-  K = Deckenauführung Stahlkabel nach Kabelleitung PV

Fuß/Fußpf: nachgewiesene Feuerwehreinstandsstände in Minuten

A: Bauteile aus nichtbrennbaren Baustoffen

B: Bauteile aus brennbaren Baustoffen

AB: Bauteile in den wesentlichen Teilen aus nichtbrennbaren Baustoffen

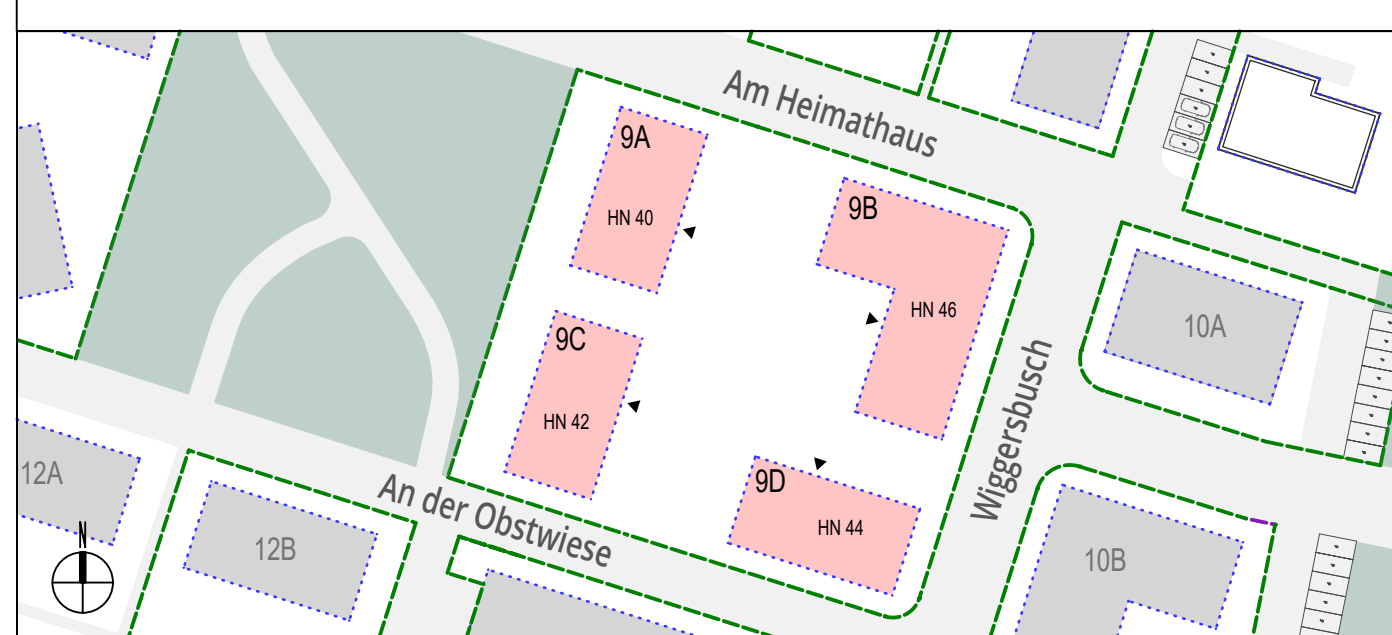[illegible]

BAUVORHABEN	
Neubau 4 MFH mit einer gemeinsamen TG (39 WE; 256g, 14 FF)	
Am Heimathaus 40, 42, 44, 46 48157 Münster Handorf	STADT Münster GEWÄSSERUNG Handorf FLUR 609 FLURSTÜCK 1916 NNH 52,45

BAUHERSCHAFT

Wohn + Stadtbau GmbH

Steinfurter Straße 60
48149 Münster


Wohn + Stadtbau
Wohnungsentwickler der Stadt Münster GmbH

WOHN + STADTBAU		Wohnungsunternehmen der Stadt Münster GmbH	
ARCHITEKTUR		FACHPLANUNG	
MAX DELIUS	M.Sc. DIPL.-ING ARCHITEKT	STATIK	Funger Philippen Beratende Ingenieure PartG mbB Haercktoer & Sahlmann GmbH & Co. KG
		ELEKTRO	
DAGMAR KLUMPF	DIPL.-ING ARCHITECTIN	HAUS	Haercktoer & Sahlmann GmbH & Co. KG
		BAUPHYSIK	Funger Philippen Beratende Ingenieure PartG mbB
		FREIANLAGEN	morbach, wermeyer, Landschaftsarchitekten PartG mbB

LP 05_05_AUSFÜHRUNGSPLANUNG					Vorabzug	
					Bereich	
Planart	Grundriss			2. Untergeschoss		
MASSSTAB M 1:50	Bearbeitung	Plandatum 14.10.2025	Änderungsdatum 20.01.2026	PROJEKT-NR. WIE	PLAN-NR. E G_U2	INDEX