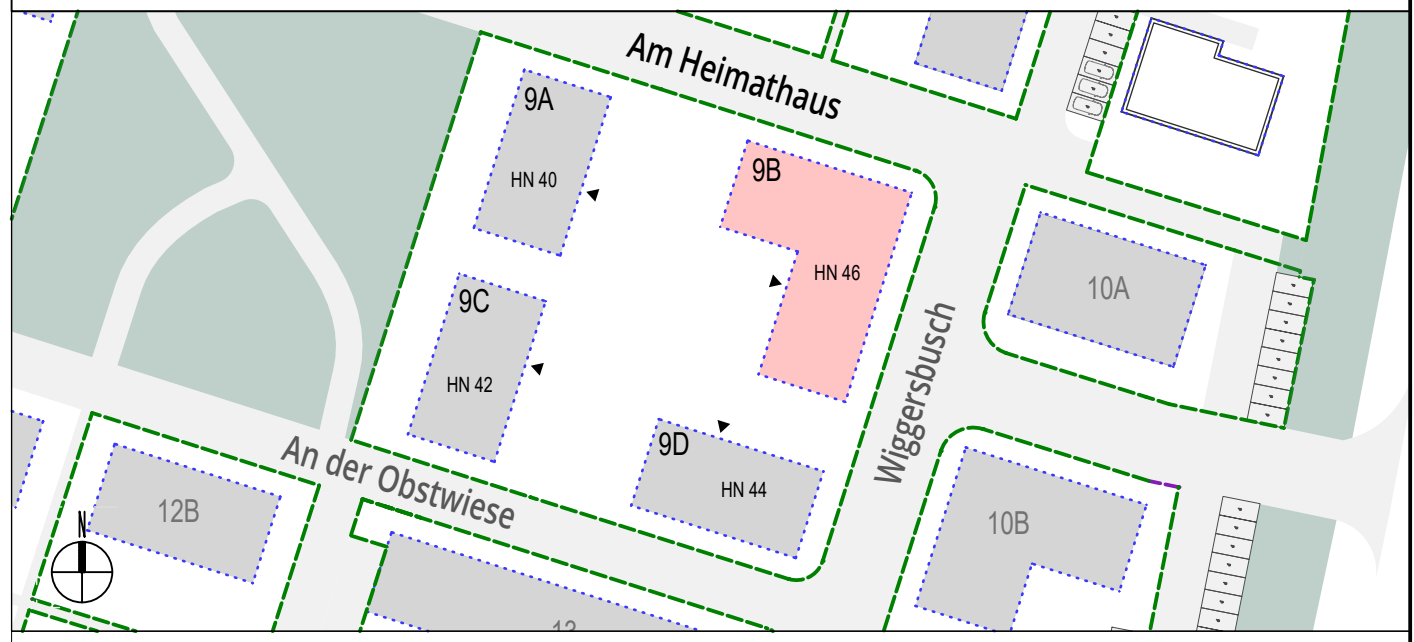


- Alle Höhenangaben von Türen und Fenstern beziehen sich auf OK Fertigfußboden!**
- BARRIEREFREIHEIT NACH LBO WN (2021) für WOHNUNGSAUFLAGE WUD ERFÜLLT u.a.:**
- Alle nicht weiter bezeichneten Türen haben eine Mindesthöhe von 2,05 m über OKFF.
- Alle Schwellen der Eingangs- und Innertüren von Wohnungen haben eine Nullstelle.
- Alle Schwellen der Terrassen-, Balkon- und Loggiatüren erhalten eine Schwelle von Null bis zu zwei Zentimetern.
- Türen erhalten ein tatsächliches Lichtes Durchlassmaß von mindestens 80 mm innerhalb der Wohnungen und mindestens 90 cm bei Haus- und Wohnungseingängen sowie der Tiefgaragenschleusen und Kellerzugänge.
- RETTUNGSWEGE TREPPEN**
- Alle Treppenhäuser und Zwischenpodeste sind mit einer Mindestbreite zwischen Handlauf und gegenüberliegenden Handlauf bzw. gegenüberliegendem Handlauf von 100 cm auszuführen.
- Die Radien für die Rettungstuge führen zu einer Breite von ca. 120 cm, s. a. Eintragung EG.
- Die Radien sind zu berücksichtigen.
- Die Zeichnung enthält referenzierte Objekte der Fachplaner. Die Verantwortung für die Vollständigkeit und Richtigkeit dieser Informationen verbleibt beim Urheber.**

[illegible]

VORABZUG

STADT Münster
GEMARKUNG Handorf
FLUR 009
FLURSTÜCK 1916
NHN 52,45

Wohn + Stadtbau GmbH
Steinfurter Straße 60
48149 Münster



WOHN + STADTBAU		Wohnungsunternehmen der Stadt Münster GmbH	
ARCHITEKTUR		FACHPLANUNG	
MAX DELIUS	M.S.C. DIPL.-ING ARCHITEKT	STARK	Funger Philippen Beratende Ingenieure PartG mbH
		ELEKTRO	Haerkötter & Sahlmann GmbH & Co. KG
DAGMAR KUIPERS	DIPL.-ING ARCHITEKTIN	HLS	Haerkötter & Sahlmann GmbH & Co. KG
		BAUPHYSIK	Funger Philippen Beratende Ingenieure PartG mbH
		FREIANLAGEN	morbach.wermeyer.Landschaftsarchitekten PartG mbH

LPH 05_AUSFÜHRUNGSPLANUNG | Vorabzug

				Gebäude 9B	Bereich	
Planart		Grundriss			Erdgeschoss	
MASSSTAB M 1:50	Bearbeitung	Plandatum 18.04.2024	Änderungsdatum 03.11.2025	PROJEKT-NR. WIE	PLAN-NR. 5203B G 00	INDEX -