
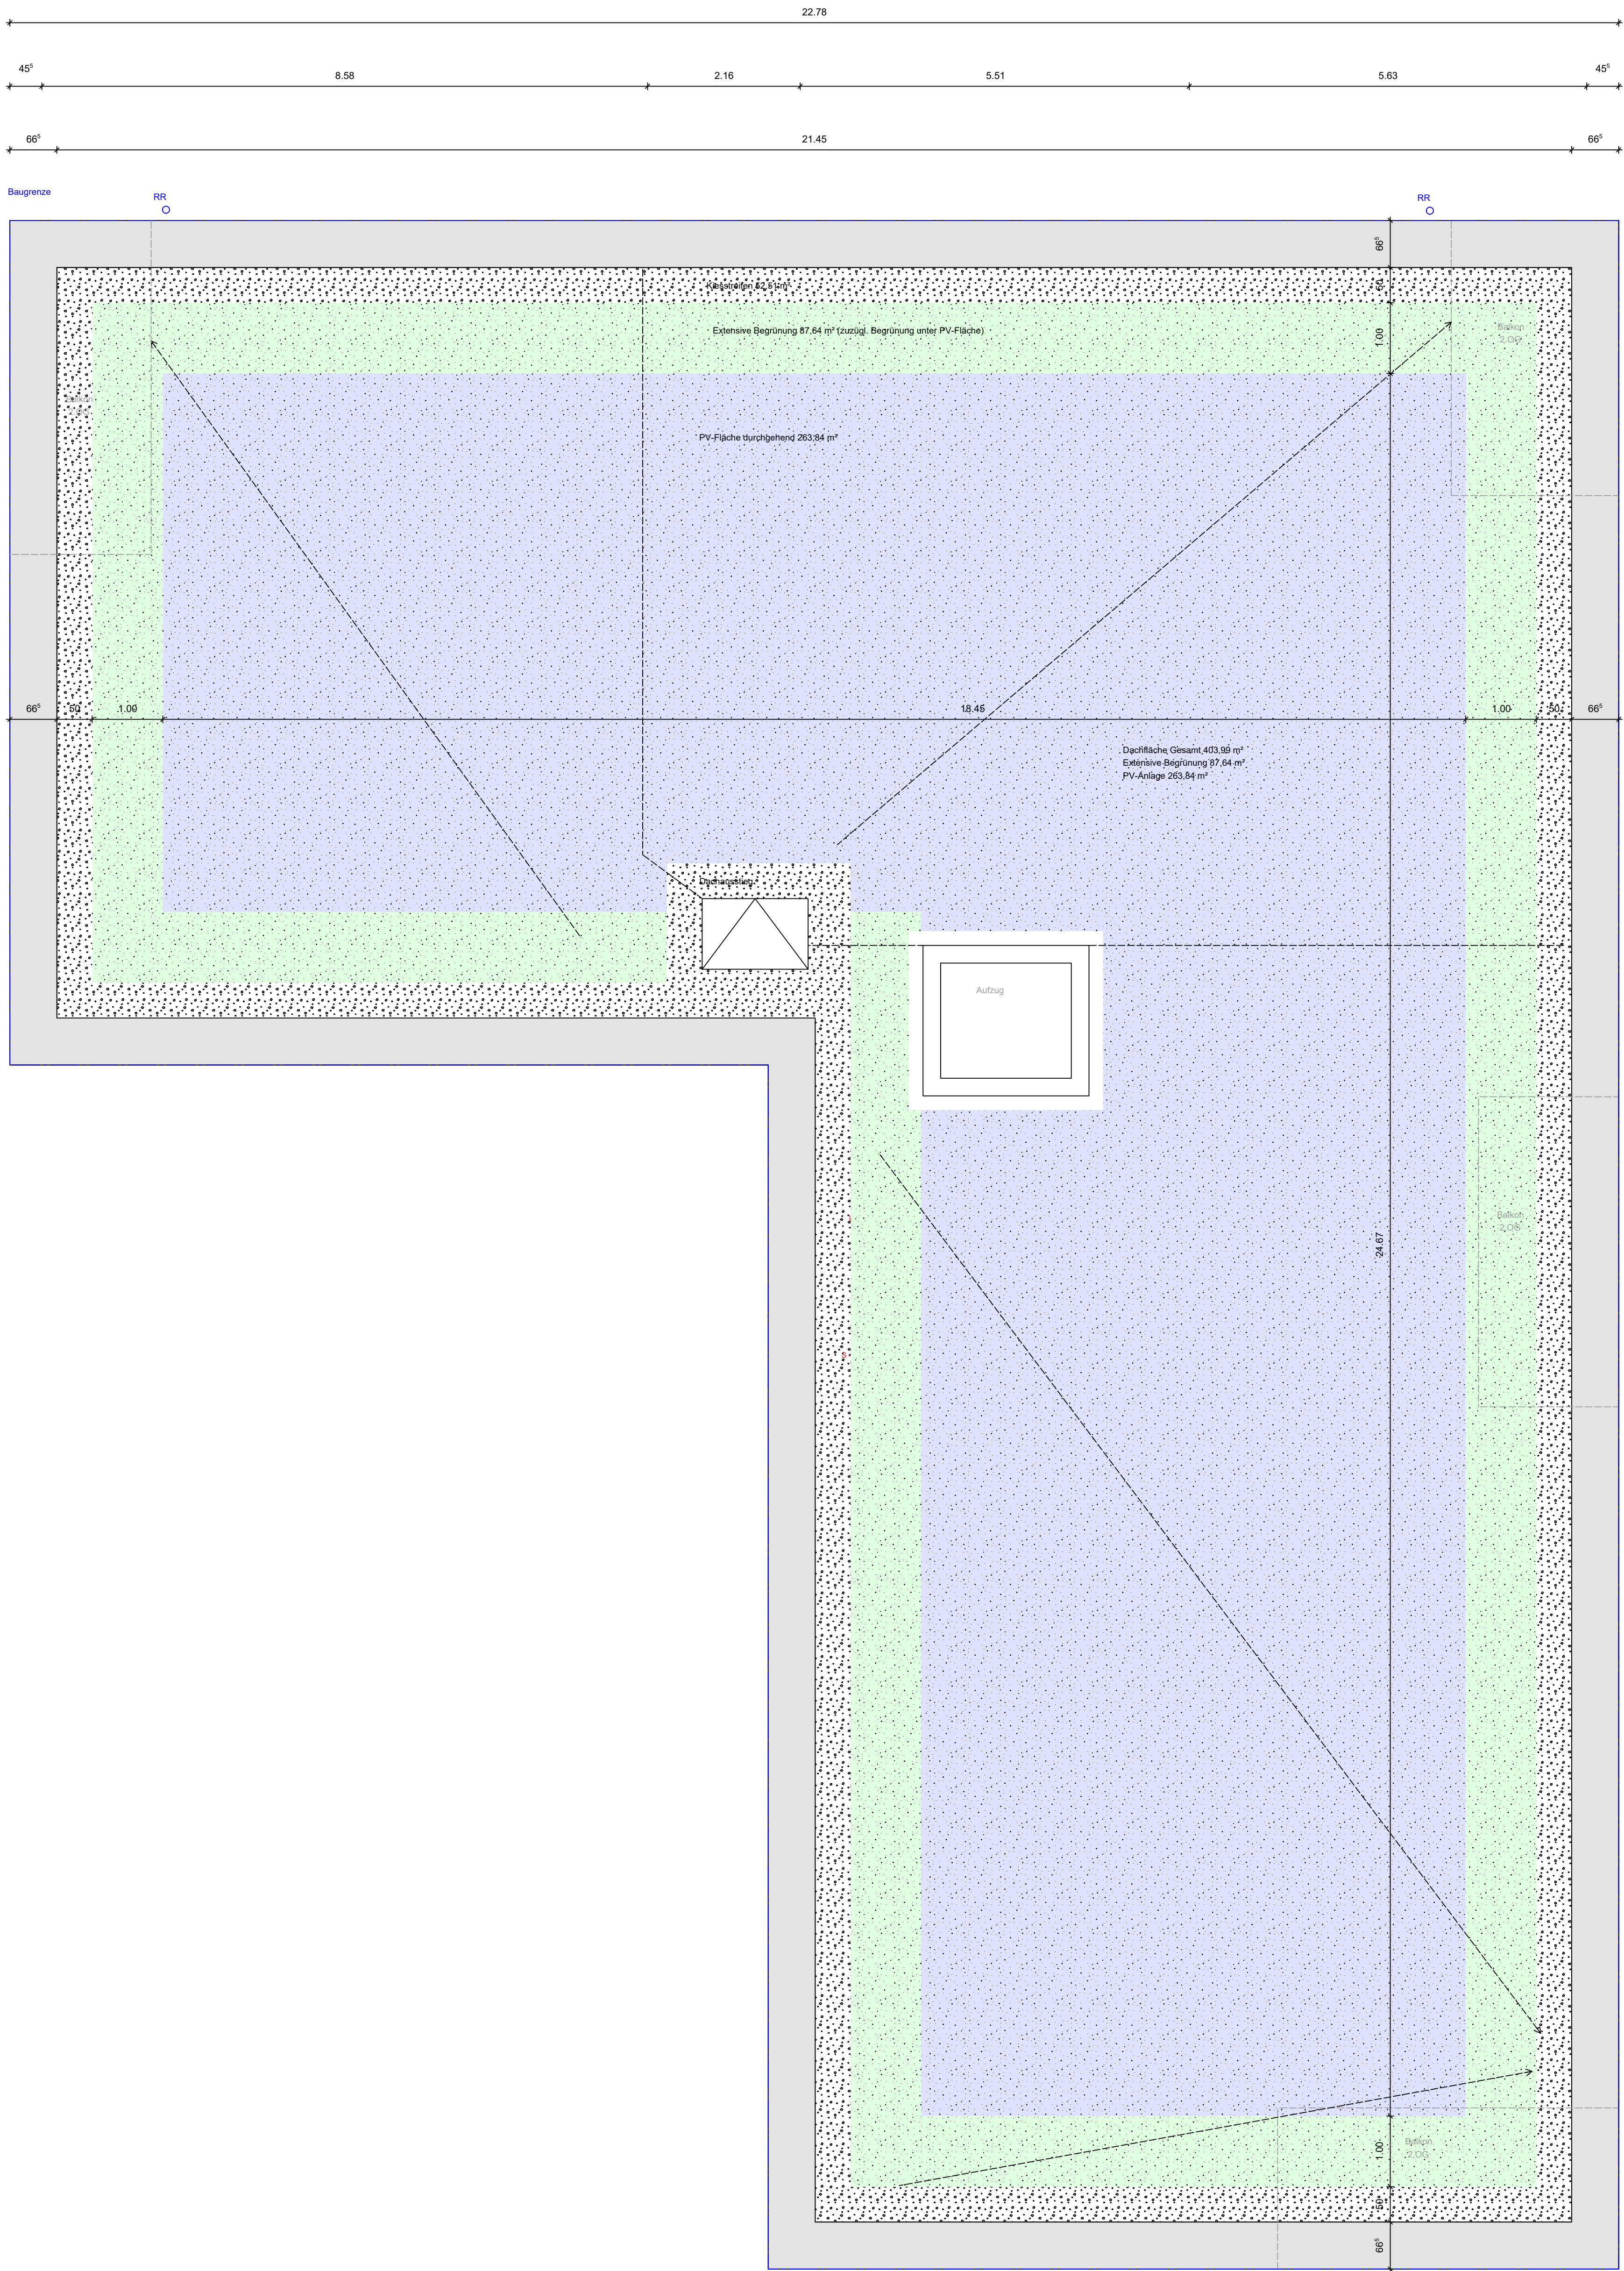


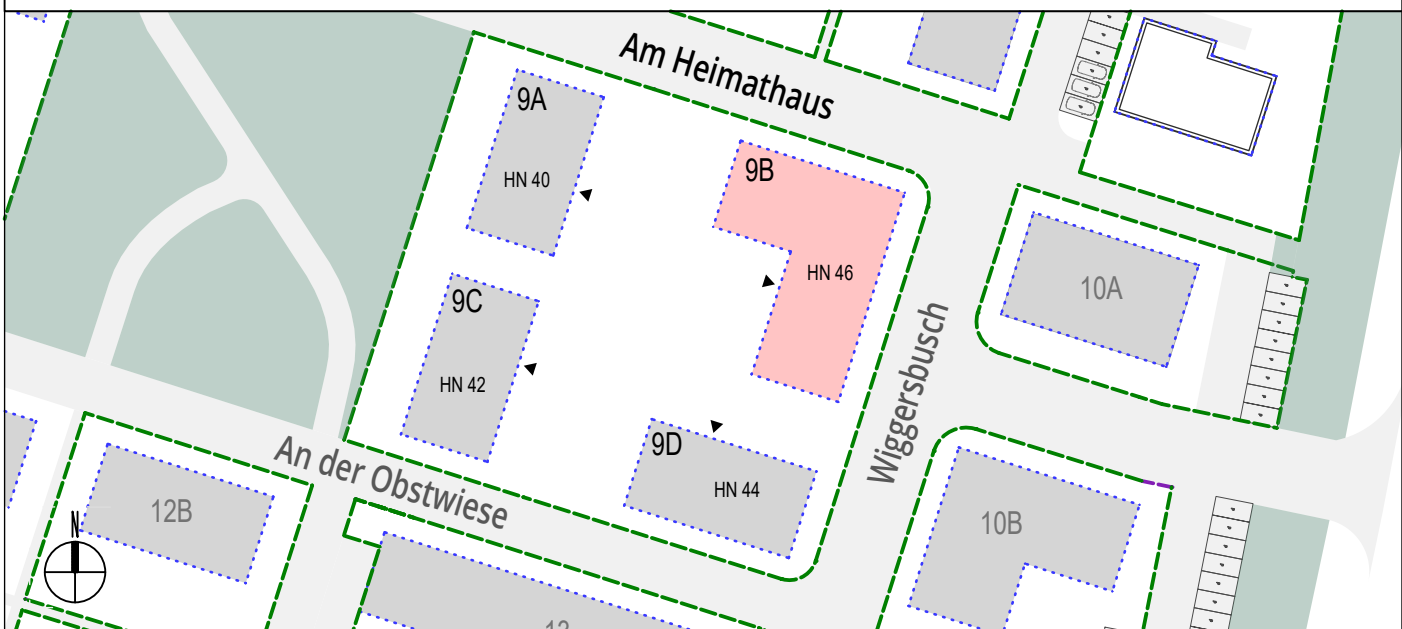

- Alle Fenster mit elektrischen Rollläden.
- Alle Höhenangaben von Türen und Fenstern beziehen sich auf OK Fertigfußboden!**
- BARRIEREFREIHEIT NACH LBO NW 2021 für WOHNGEBÄUDE WIRD ERFÜLLT!**
- Alle nicht weiter bezeichneten Türen haben eine Mindesthöhe von 2,05 m über OKFFP.
- Alle Schwellen der Eingangs- und innerhalb von Wohnungen haben eine Nulleuchte.
- Alle Schwellen der Terrassen-, Balkon- und Loggien erhalten eine Schwelle von Null bis zu zwei Zentimeter.
- Türen erhalten ein tatsächliches Lichtdurchgangsmäß von mindestens 80 cm innerhalb der Wohnungen und mindestens 90 cm bei Haus- und Wohnungseingängen sowie der Tiefgarageeinfahrten und Kellerzugänge.
- RETTUNGSWEGE TREPPEN**
- Alle Treppenhäuser und Zwischenspenden sind mit einer ausdehnbreitbaren Handlauf und gegenüberliegenden Stütze versehen.
- Die Räder für die Rettungsgeräte führen zu einer Breite von ca. 120 cm, s.a. Eintragung EG
- die Rädern sind zu beidseitigen Türen.
- Diese Zeichnung enthält referenzierte Daten der Fachplaner. Die Verantwortung für die Vollständigkeit und Richtigkeit dieser Informationen verbleibt beim Urheber.

[illegible]

BAUVORHABEN

Neubau 4 MFH mit einer gemeinsamen TG (39 WE; 25ög, 14 FF)

Am Heimathaus 40, 42, 44, 46	STADT Münster
48157 Münster Handorf	GEMARKUNG Handorf
	FLUR 009
	FLURSTÜCK 1916
	NHN 52,45

BAUHERRSCHAFT

Wohn + Stadtbau GmbH

Steinfurter Straße 60
48149 Münster



WOHN + STADTBAU

Wohnungsunternehmen der Stadt Münster GmbH

ARCHITEKTUR		FACHPLANUNG	
MAX DELIUS	M.Sc. DIPL.-ING ARCHITEKT	STATIK	Funger/Philippinen Beratende Ingenieure PartG mbB
		ELEKTRO	Haerköter & Sahlmann GmbH & Co. KG
DAGMAR KUIJERS	DIPL.-ING ARCHITECTIN	HLS	Haerköter & Sahlmann GmbH & Co. KG
		BAUPHYSIK	Funger/Philippinen Beratende Ingenieure PartG mbB
		FREIANLAGEN	morbach.wermeyer.Landschaftsarchitekten PartG mbB

LPH 05_AUSFÜHRUNGSPLANUNG

Vorabzug

Planart Grundriss				Gebäude 9B		Bereich Staffelgeschoss	
MASSSTAB M 1:50	Bearbeitung	Plandatum 19.04.2024	Änderungsdatum 03.11.2025	PROJEKT-NR. WIE	PLAN-NR. 5206B G, SG	INDEX -	