


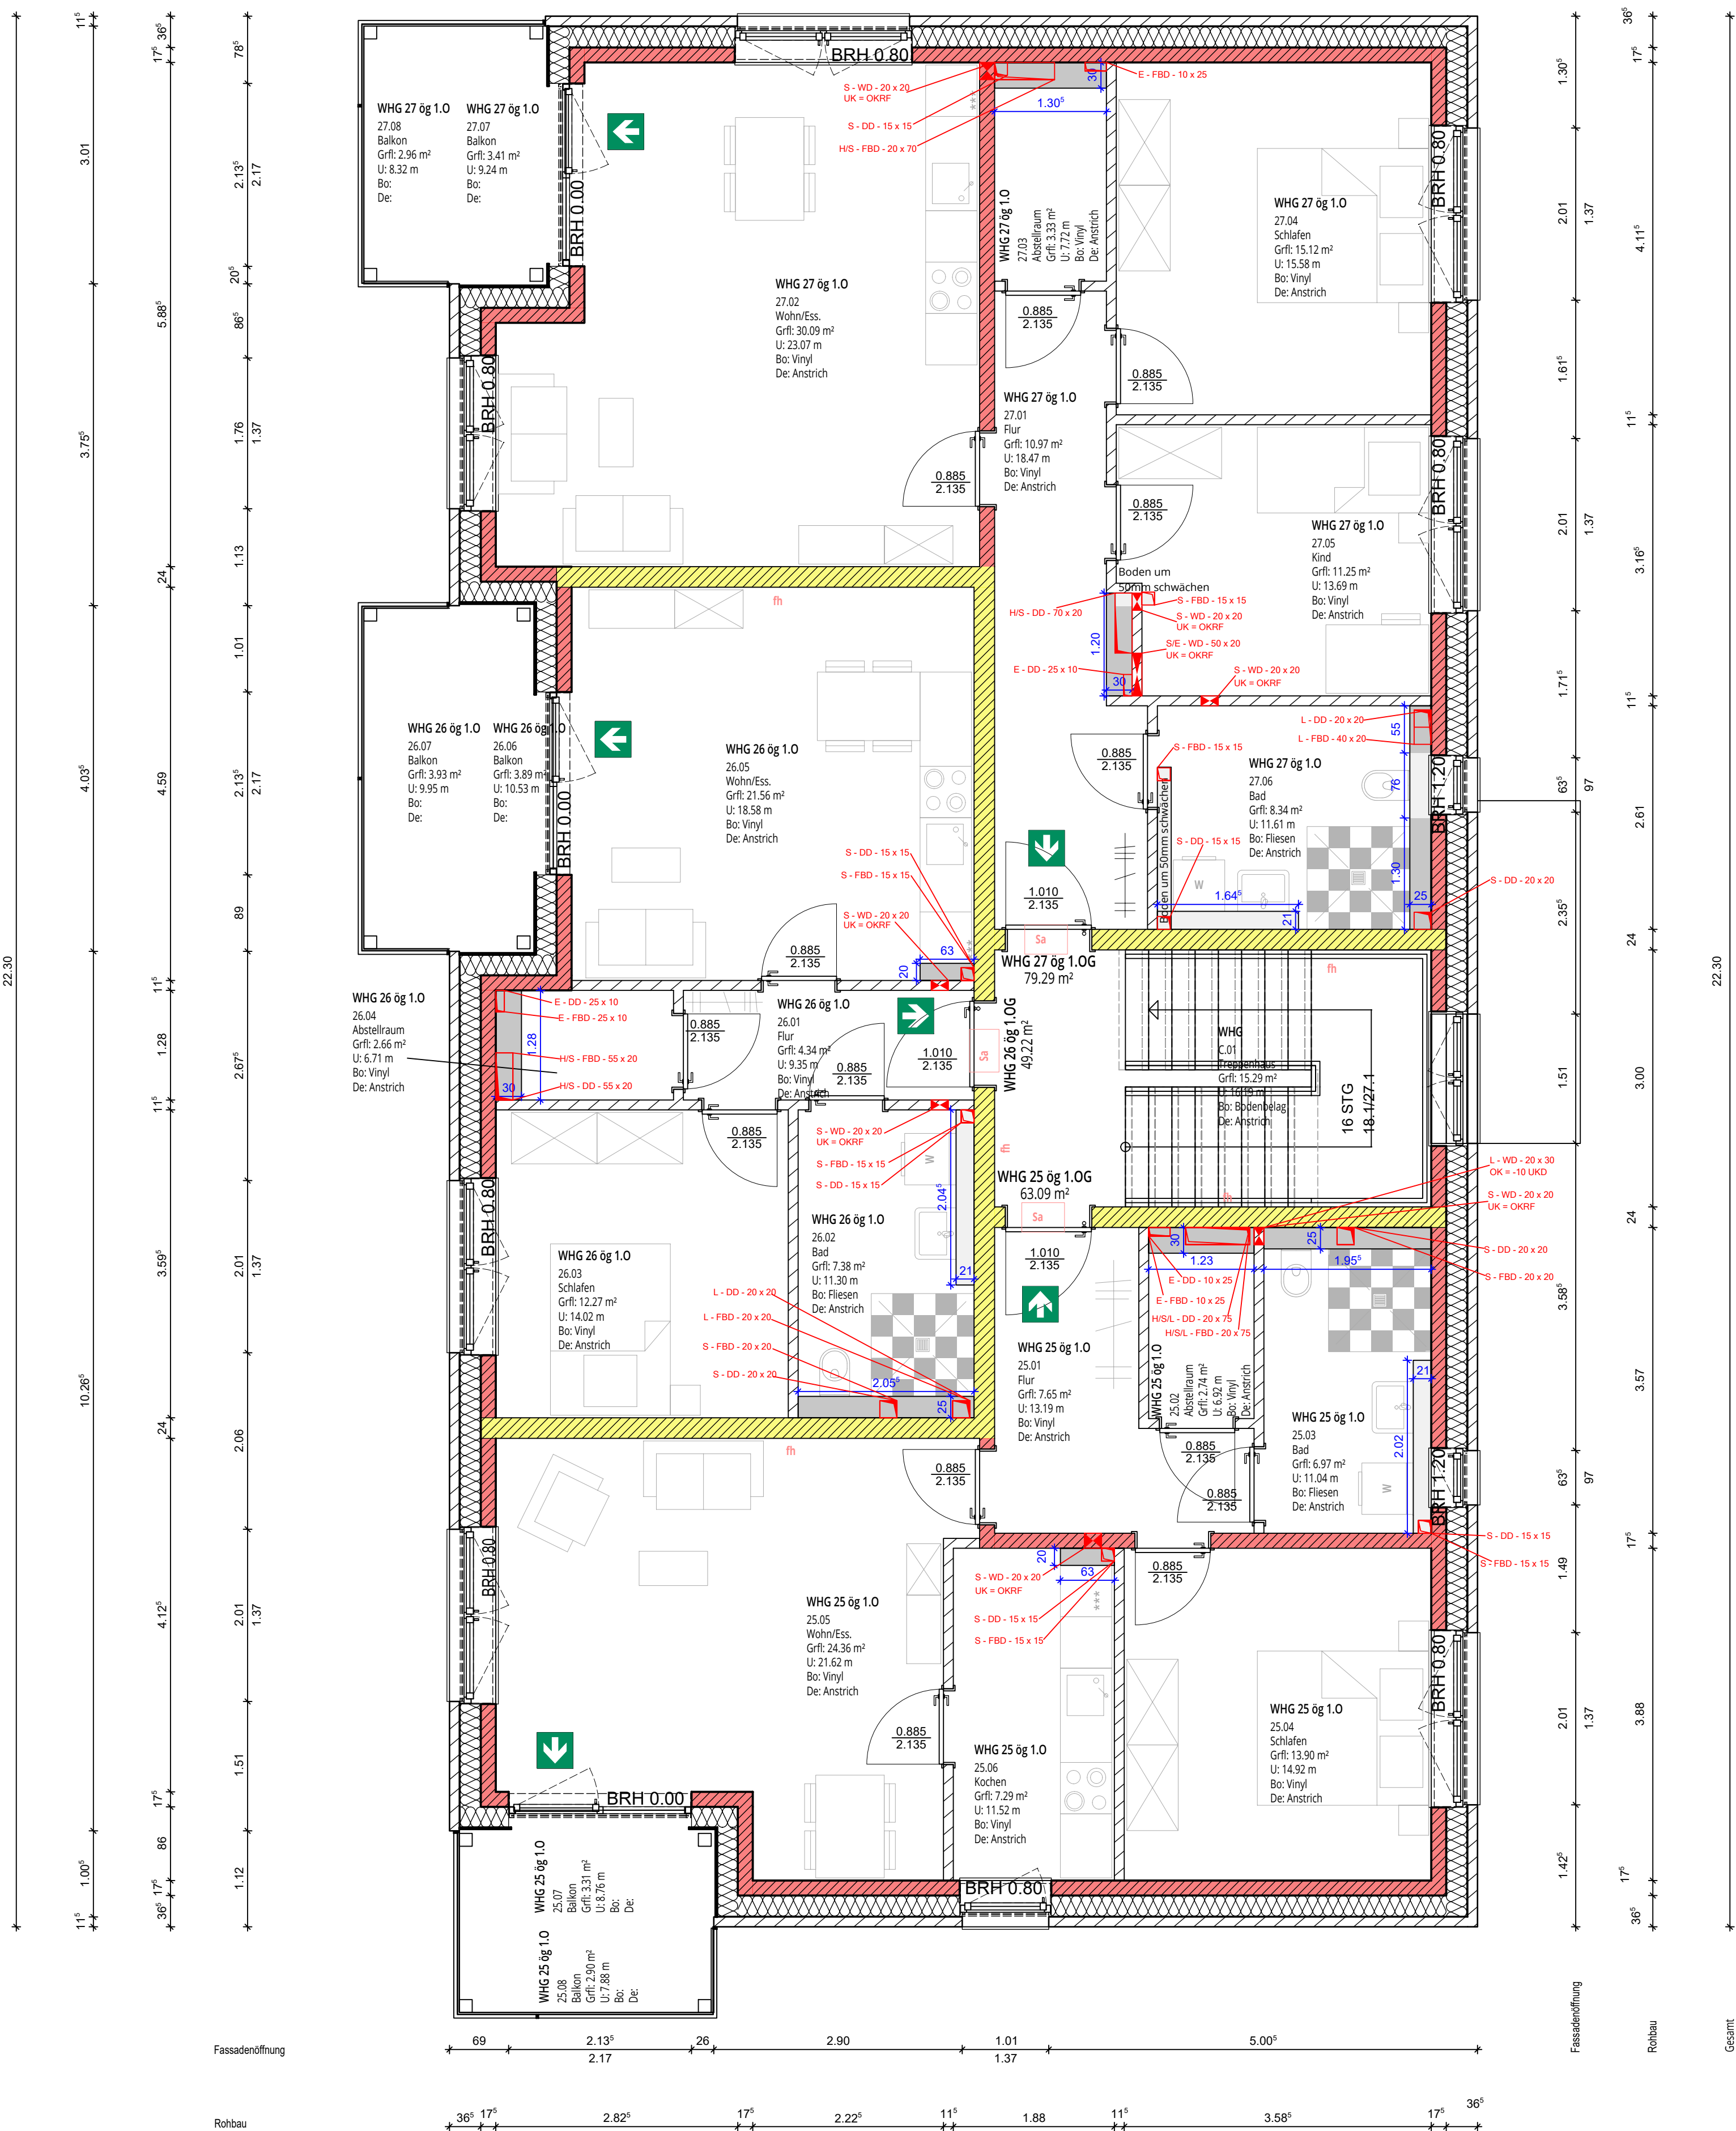

-  Stahlbeton $h \approx 25 \text{ cm}$ lt. Statik
-  tragendes MW $h \approx 24 \text{ cm}$, KS - 20 - 2,0 - DM lt. Statik
-  tragendes MW $h \approx 17,5 \text{ cm}$, KS - 12 - 1,8 - DM lt. Statik
-  tragendes MW $h \approx 17,5 \text{ cm}$, KS - 20 - 2,0 - DM lt. Statik
-  tragendes MW $h \approx 11,5 \text{ cm}$, KS - 12 - 1,8
-  nicht tragende Wand
-  Magerbeton
-  Trockenbauwand/Installationswand raumhoch
-  Trockenbauwand/Installationswand teilhoch (1,20m)
-  Schmutzwasserleitungen
-  Regenwasserleitungen
-  Regenwasserleitungen Lichtschächte

- WD Wanddurchbruch L = Dachdurchführung Lüftung
 DD Deckendurchbruch SW = Dachdurchführung Stranglüftung
 FBS Fußbodenaussparung  Eit = Dachdurchführung Elektro auch für Kabelführung PV

F30/F60/F90: nachgewiesene Feuerwiderstandsdauer in Minuten
A: Bauteile aus nichtbrennbaren Baustoffen
B: Bauteile aus brennbaren Baustoffen
AB: Bauteile in den wesentlichen Teilen aus nichtbrennbaren Baustoffen

Alle Fenster mit elektrischen Rolläden.

Alle Höhenangaben von Türen und Fenstern beziehen sich auf OK Fertigfußboden.


BARRIEREFREIHEIT NACH LBO NW (2021) für WOHNGEBÄUDE WIRD ERFÜLLT, u.a.:

Alle nicht weiter bezeichneten Türen haben eine Mindesthöhe von 2,05 m über OKKF.
Alle Schwellen der Eingangstüren und innerhalb von Wohnungen haben eine Nullschwelle.
Alle schwellen der Terrassen-, Balkon- und Loggiatüren erhalten eine Schwelle von Null bis zu zwei Zentimeter.
Türen erhalten ein tatsächliches Durchgangsmaß von mindestens 80 cm innerhalb der Wohnungen und mindestens 90 cm bei Haus- und Wohnungseingängen sowie der Tiefgaragenschleusen und Kellerzugänge.

RETTUNGSWEGE TREPPEN

Alle Treppenläufe und Zwischenpodeste sind mit einer Mindestbreite zwischen Handlauf und gegenüberliegender Wand bzw. gegenüberliegendem Handlauf von 100 cm auszuführen.
Die Radien für die Rettungstrage führen zu einer Breite von ca. 120 cm. s.a. Eintragung EG
die Radien sind zu berücksichtigen.

Diese Zeichnung enthält referenzierte Objekte der Fachplaner. Die Verantwortung für die Vollständigkeit und Richtigkeit dieser Informationen verbleibt beim Urheber.

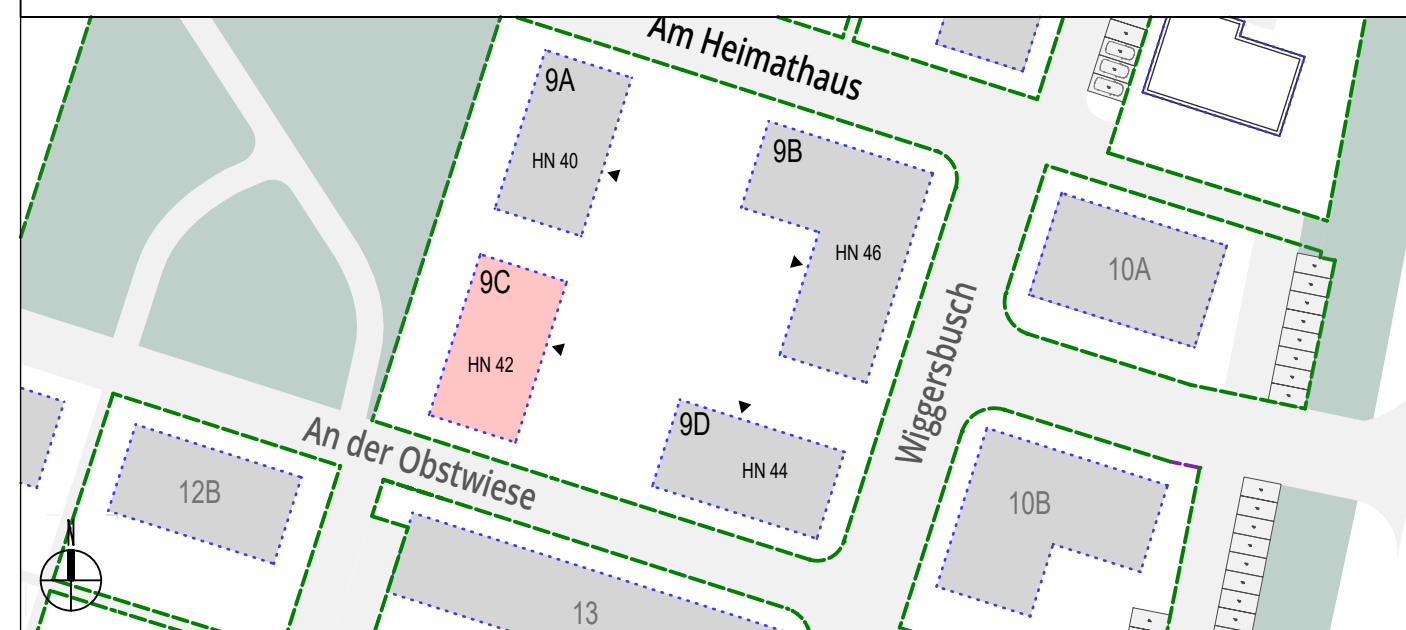

ÄNDERUNGSVERMERK

[illegible]

BAUVORHABEN

Neubau 4 MFH mit einer gemeinsamen TG (39 WE; 25ög, 14 FF)

Am Heimathaus 40, 42, 44, 46
48157 Münster Handorf

STADT Münster

GEMARKUNG Handort

FLUR 009

FLURSTÜCK 1916

NHN 52,45

BAUHERRSCHAFT

Wohn + Stadtbau GmbH

Steinfurter Straße 60
48149 Münster



WOHN + STADTBAU

Wohnungsunternehmen der Stadt Münster GmbH

ARCHITEKTUR		FACHPLANUNG	
MAX DELIUS	M.SC. DIPL.-ING ARCHITEKT	STATIK	Funger Philippen Beratende Ingenieure PartG mb8
		ELEKTRO	Haerkötter & Sahlmann GmbH & Co. KG
DAGMAR KUIJPERS	DIPL.-ING ARCHITEKTIN	HLS	Haerkötter & Sahlmann GmbH & Co. KG
		BAUPHYSIK	Funger Philippen Beratende Ingenieure PartG mb8
		FREIANLAGEN	morbach.wermeyer.Landschaftsarchitekten PartG mb8

LPH 05_AUSFÜHRUNGSPLANUNG

Vorabzug

Planart				Gebäude		Bereich	
Grundriss				9C		1. Obergeschoss	
MASSSTAB M 1:50	Bearbeitung	Plandatum	Änderungsdatum	PROJEKT-NR.	PLAN-NR.	INDEX	
		15.10.2025	14.01.2026	WIE	C G 01	-	