


- Alle Fenster mit elektrischen Rollläden.
- Alle Höhenangaben von Türen und Fenstern beziehen sich auf OK Fertigfußboden!**
- BARRIEREFREIHEIT NACH LBO NW (2021) für WOHNGEBÄUDE WIRD ERFÜLLT u.a.:**
- Alle nicht weiter bezeichneten Türen haben eine Mindesthöhe von 2,05 m über OKFF.
- Alle Schwellen der Eingangstüren und innerhalb von Wohnungen haben eine Nullschwelle.
- Alle Schwellen der Terrassen-, Balkon- und Loggiatüren erhalten eine Schwelle von Null bis zu zwei Zentimeter.
- Türen erhalten ein tatsächliches lichtet Durchgangsmaß von mindestens 80 cm innerhalb der Wohnungen und mindestens 90 cm bei Haus- und Wohnungseingängen sowie der Tiefstgangeschlüssen und Kellerzugänge.
- RETTUNGSWEGE TREPPEN**
- Alle Treppenläufe und Zwischenpodeste sind mit einer Mindestbreite zwischen Handlauf und gegenüberliegenden Wand bzw. gegenüberliegendem Handlauf von 100 cm auszuführen.
- Die Radian für die Rettungsstige führen zu einer Breite von ca. 120 cm, s.a. Eintragung EG
- die Radian sind zu berücksichtigen.
- Diese Zeichnung enthält referenzierte Objekte der Fachplaner. Die Verantwortung für die Vollständigkeit und Richtigkeit dieser Informationen verbleibt beim Urheber.

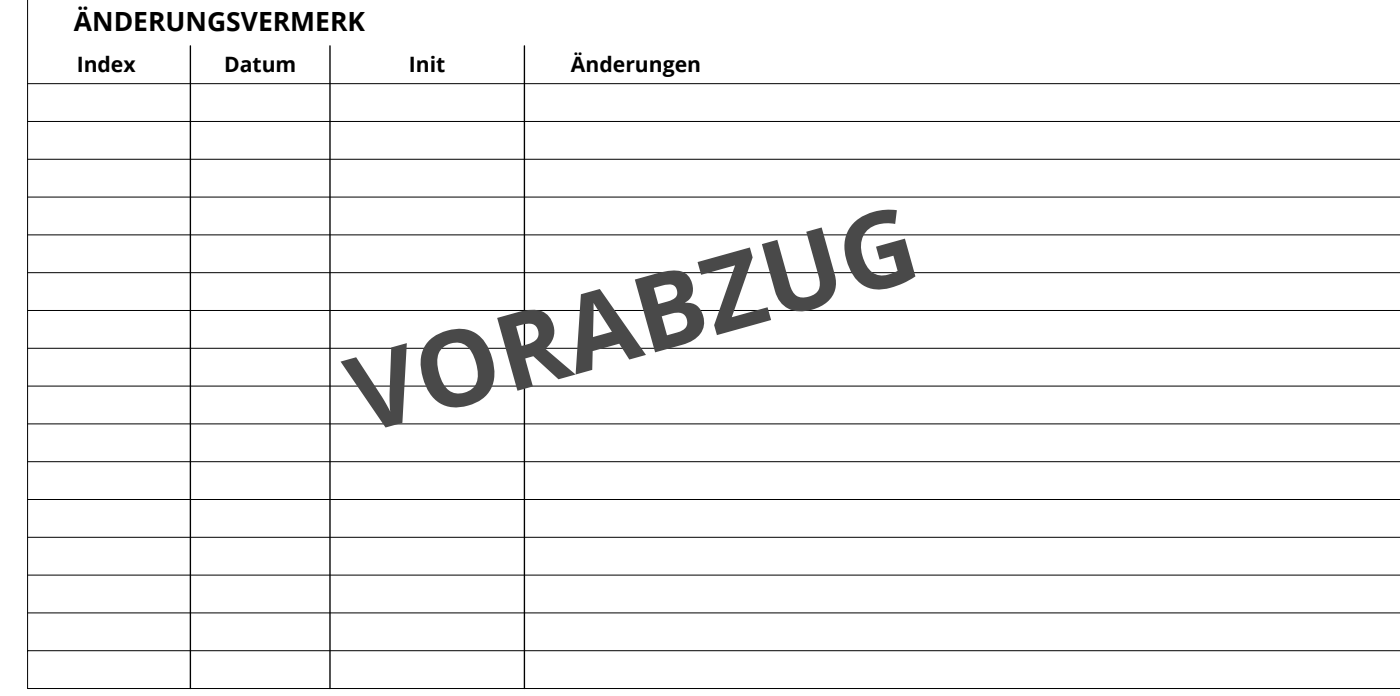

BAUHERRSCHAFT

Wohn + Stadtbau GmbH

Steinfurter Straße 60
48149 Münster



Wohn + Stadtbau
Wohnungsunternehmen der Stadt **Münster** GmbH

LPH 05_AUSFÜHRUNGSPLANUNG | **Vorabzug**

Planart				Gebäude 9C		Bereich	
Grundriss						Staffelgeschoss	
MASSSTAB M 1:50	Bearbeitung	Plandatum 15.10.2025	Änderungsdatum 03.11.2025	PROJEKT-NR. WIE	PLAN-NR. C 6 SG	INDEX	