
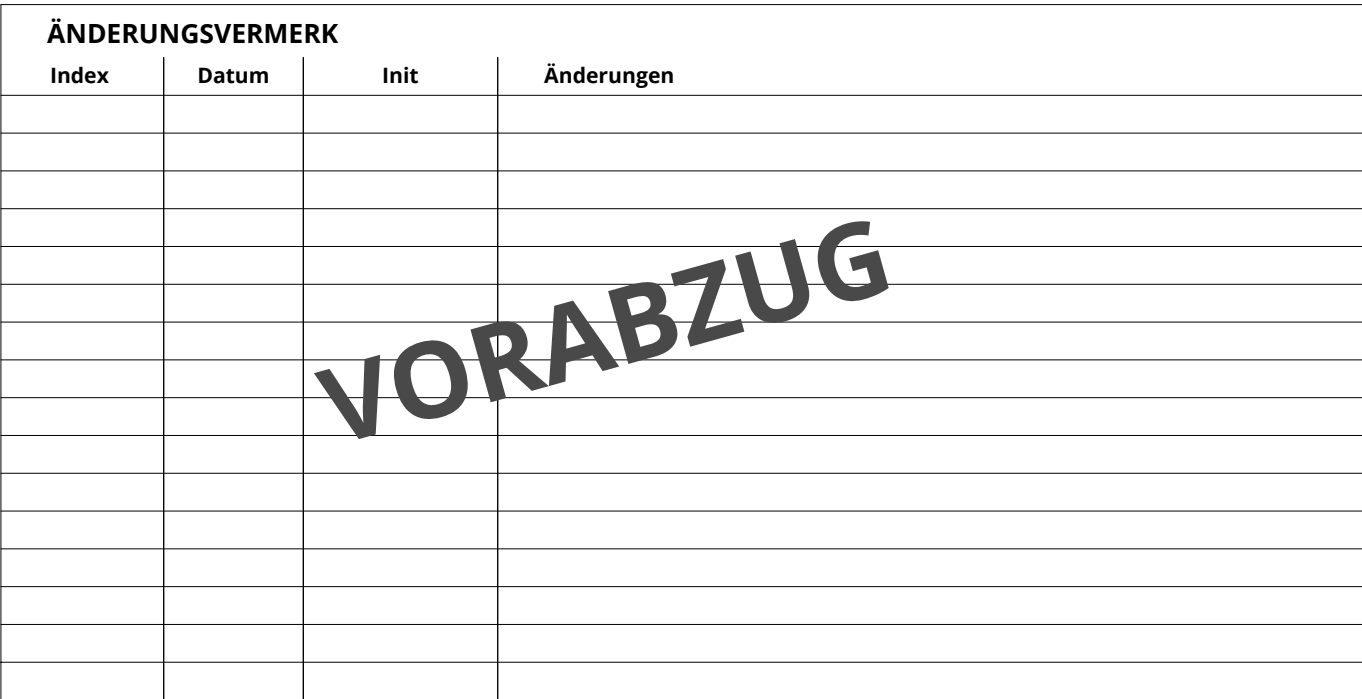


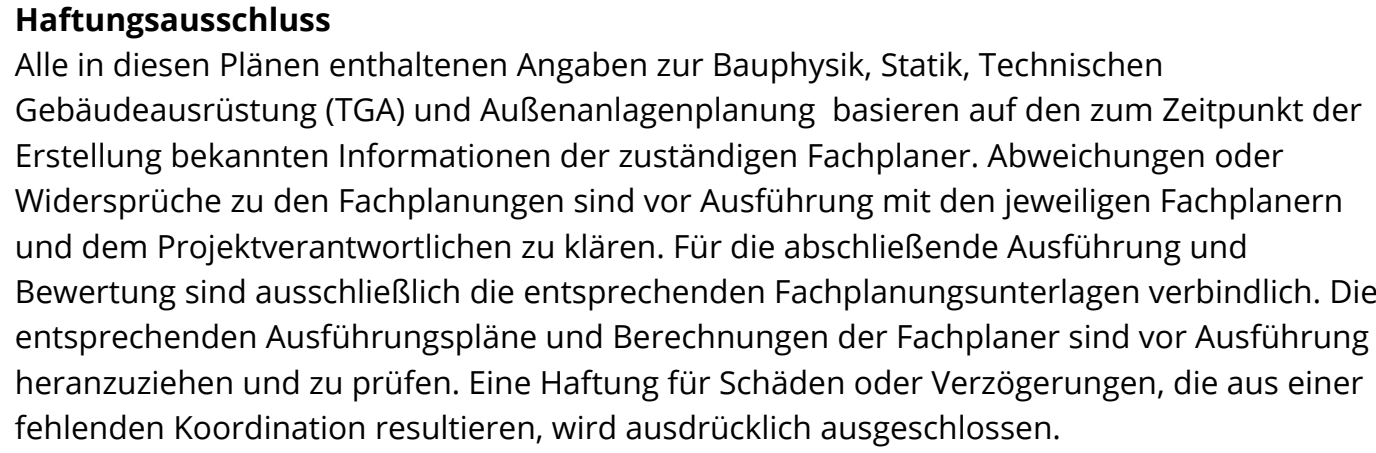

BAUVORHABEN	
Reihenhäuser 1. BA	
Am Heimathaus, Wiggersbusch 48157 Münster Ost (Händorf)	STADT GEMAINDUNG Händorf FLUR 009 FLURSTÜCK 1804 (n. Änderung) NNH

BAUHERSCHAFT

WOHN + STADTBAU GMBH

Steinfurter Straße 60
48149 Münster


Wohn + Stadtbau
Wohnungsunternehmen der Stadt **Münster** GmbH

WOHN + STADTBAU		Wohnungsunternehmen der Stadt Münster GmbH
ARCHITEKTUR		FACHPLANUNG
MAX DELTUS	M.S.C. DPL.-ING. ARCHITECT	STATIK
		Elektro
MARIE BLOEMEN	M.S.C.	M.S.
		Bauphysik
		Freianlagen
		Funger Philippen Beratende Ingenieure PartG mbB Haercklötter & Salzhann GmbH & Co. KG Haercklötter & Salzhann GmbH & Co. KG Funger Philippen Beratende Ingenieure PartG mbB morbach wermeyer Landschaftsarchitekten PartG mbB

LPH 05 - AUSFÜHRUNGSPLANUNG					Vorabzug	
Haus 01 - Gründung						
Planart Grundriss					Bereich	
					1. Untergeschoss	
MASSSTAB M 1:50	Bearbeitung MB	Plandatum 18.04.2024	Änderungsdatum 24.09.2025	PROJEKT-NR. WIE	PLAN-NR. 5102A_G_U1	INDEX -