


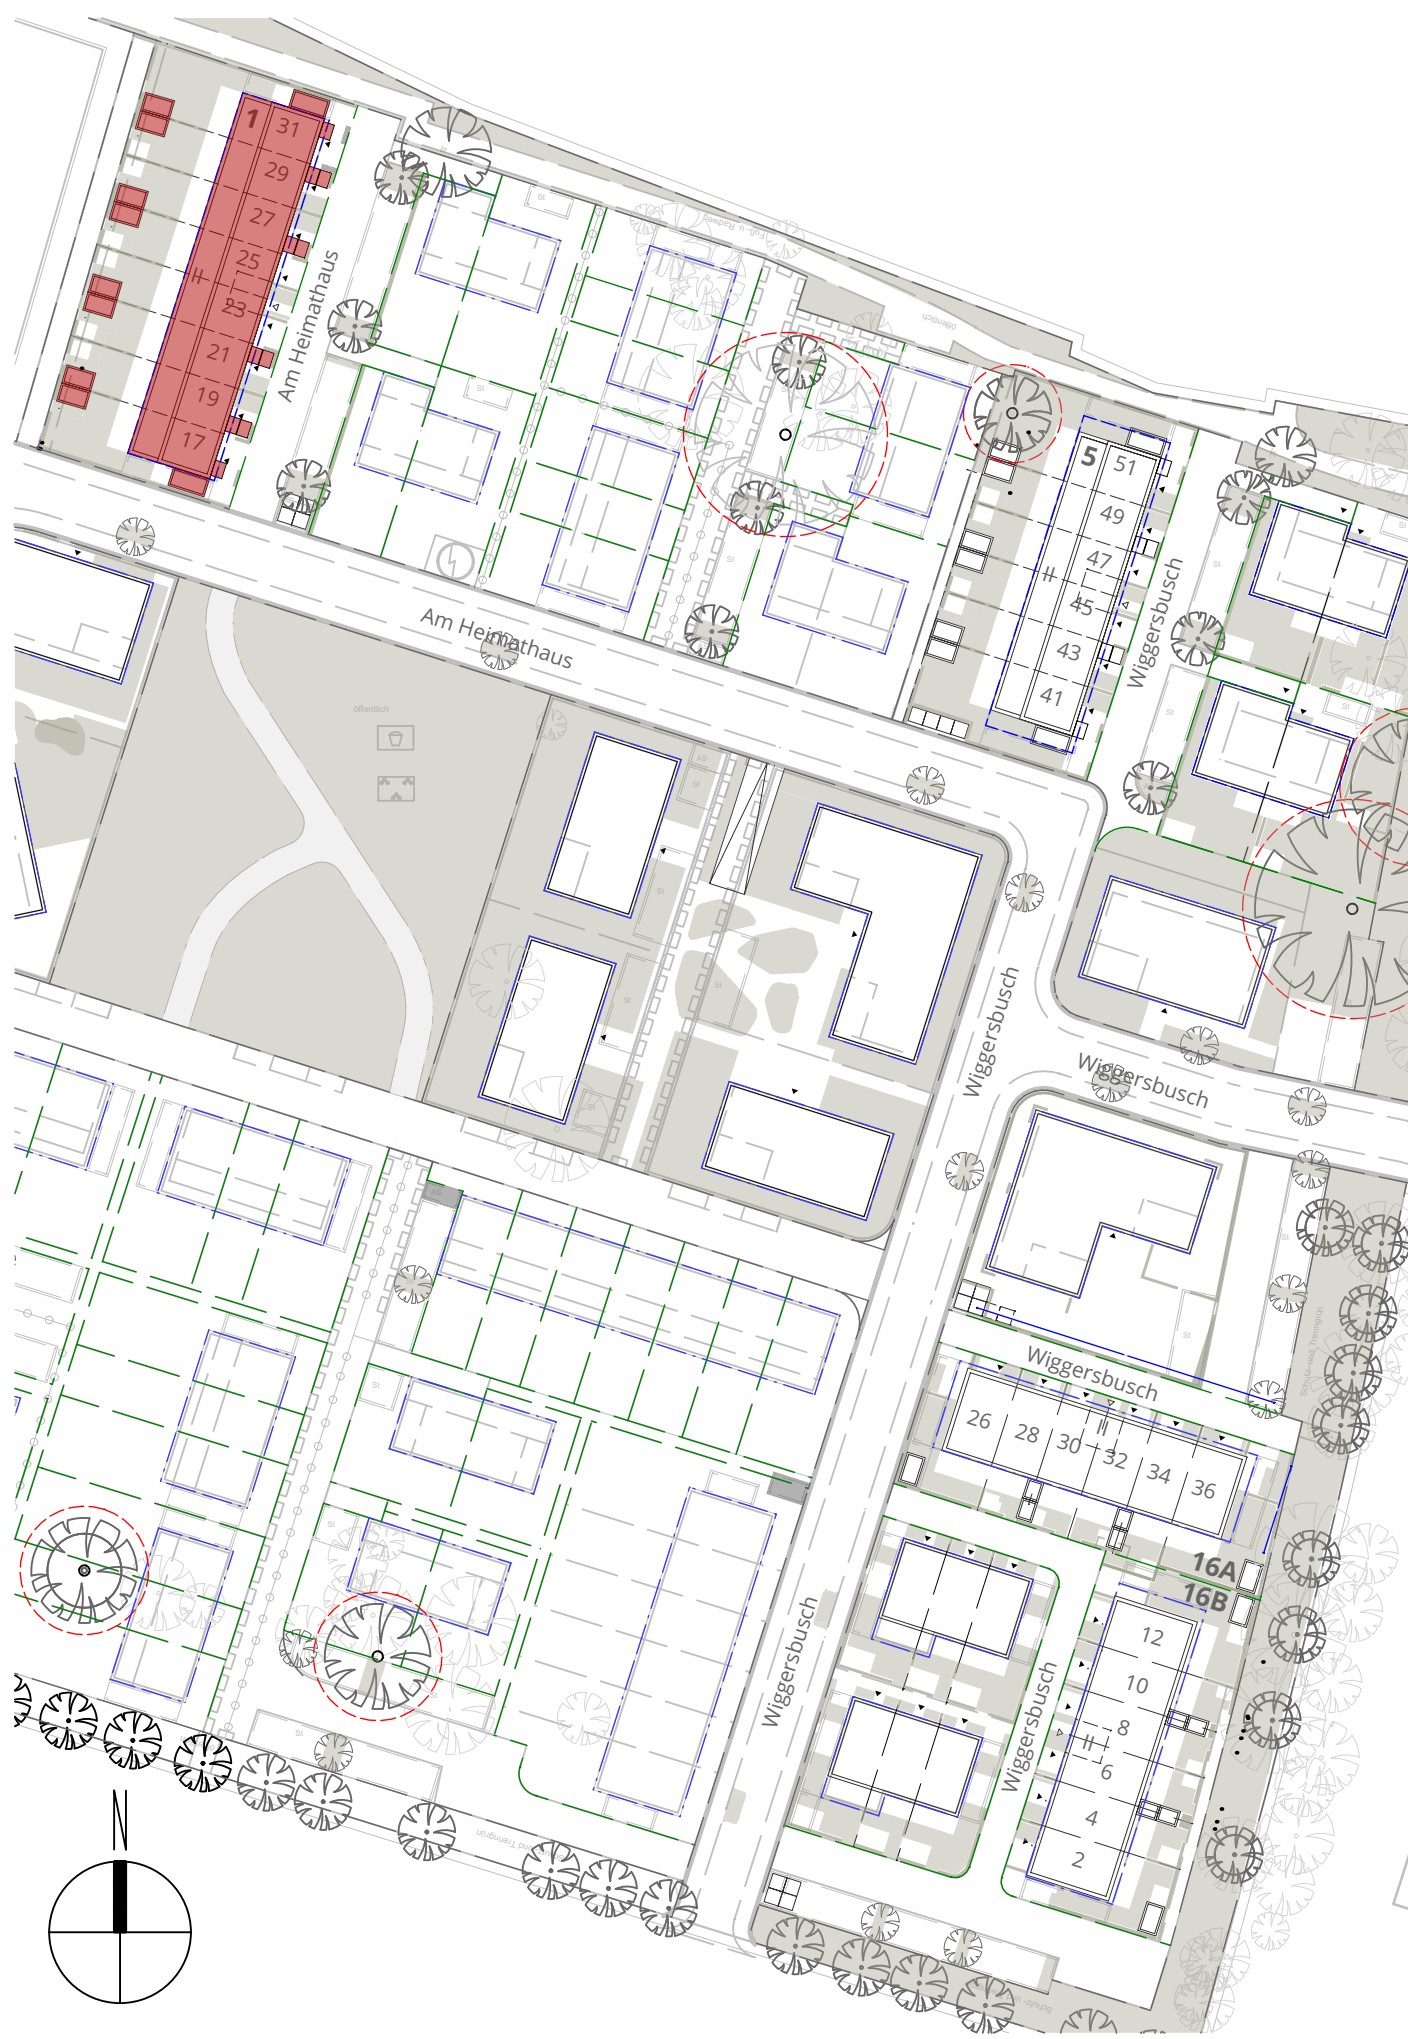

BAUVORHABEN	
Reihenhäuser 1. BA	
Am Heimnuthaus, Wiggerbusch 48157 Münster Ost (Handorf)	STADT GEWÄSSERUNG Handorf BLUR 009 FLURSTÜCK 1804 (in Änderung) NHN

WOHN + STADTBAU		Wohnungsunternehmen der Stadt Münster GmbH	
ARCHITEKTUR		FACHPLANUNG	
MAX DEJULIS	M.Sc. DPL.-ING. ARCHITECT	STATIK	Funger Philipp Beratende Ingenieure PartG mbB
		ELEKTRO	Haackert & Sahlmann GmbH & Co. KG
MARIE BLOEDEN	M.Sc.	HAUS	Haackert & Sahlmann GmbH & Co. KG
		BAUPHYSIK	Funger Philipp Beratende Ingenieure PartG mbB
		FREIPLAN LAGEN	morbach werner landschaftsarchitekten PartG mbB
LEBENS- UND AUSFÜHRUNGSPLANUNG		VERGEBUNG	

Reihenhaus 1				Bereich		
Grundriss				1. Obergeschoss		
MASSSTAB M 1:50	Bearbeitung MB	Plandatum 18.04.2024	Änderungsdatum 25.09.2025	PROJEKT-NR. WIE	PLAN-NR. 5104A_G_01	INDEX -