
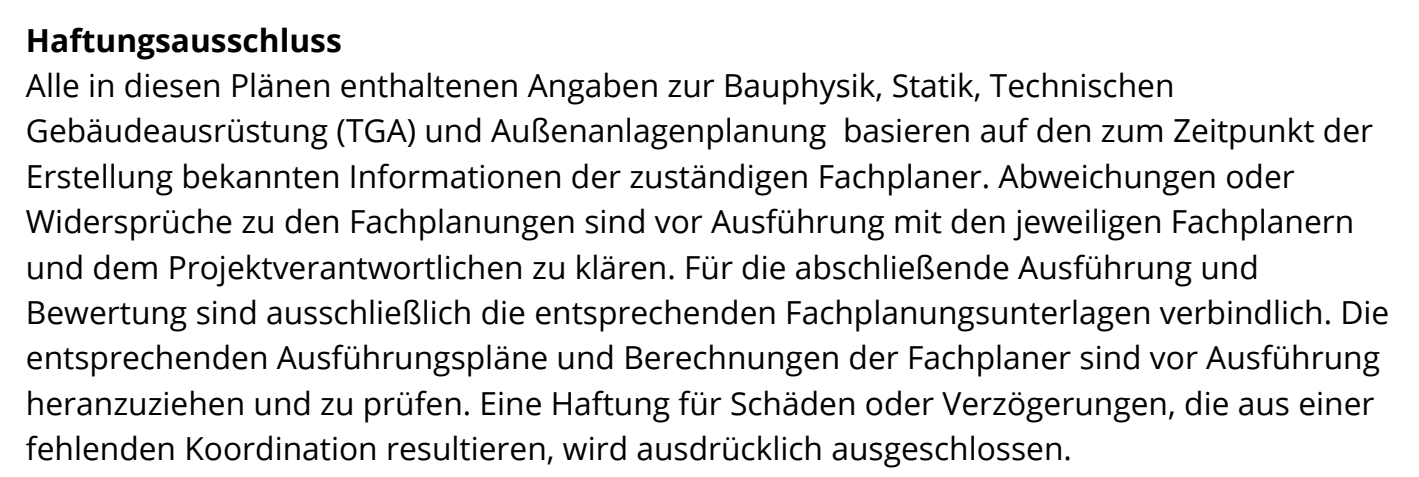


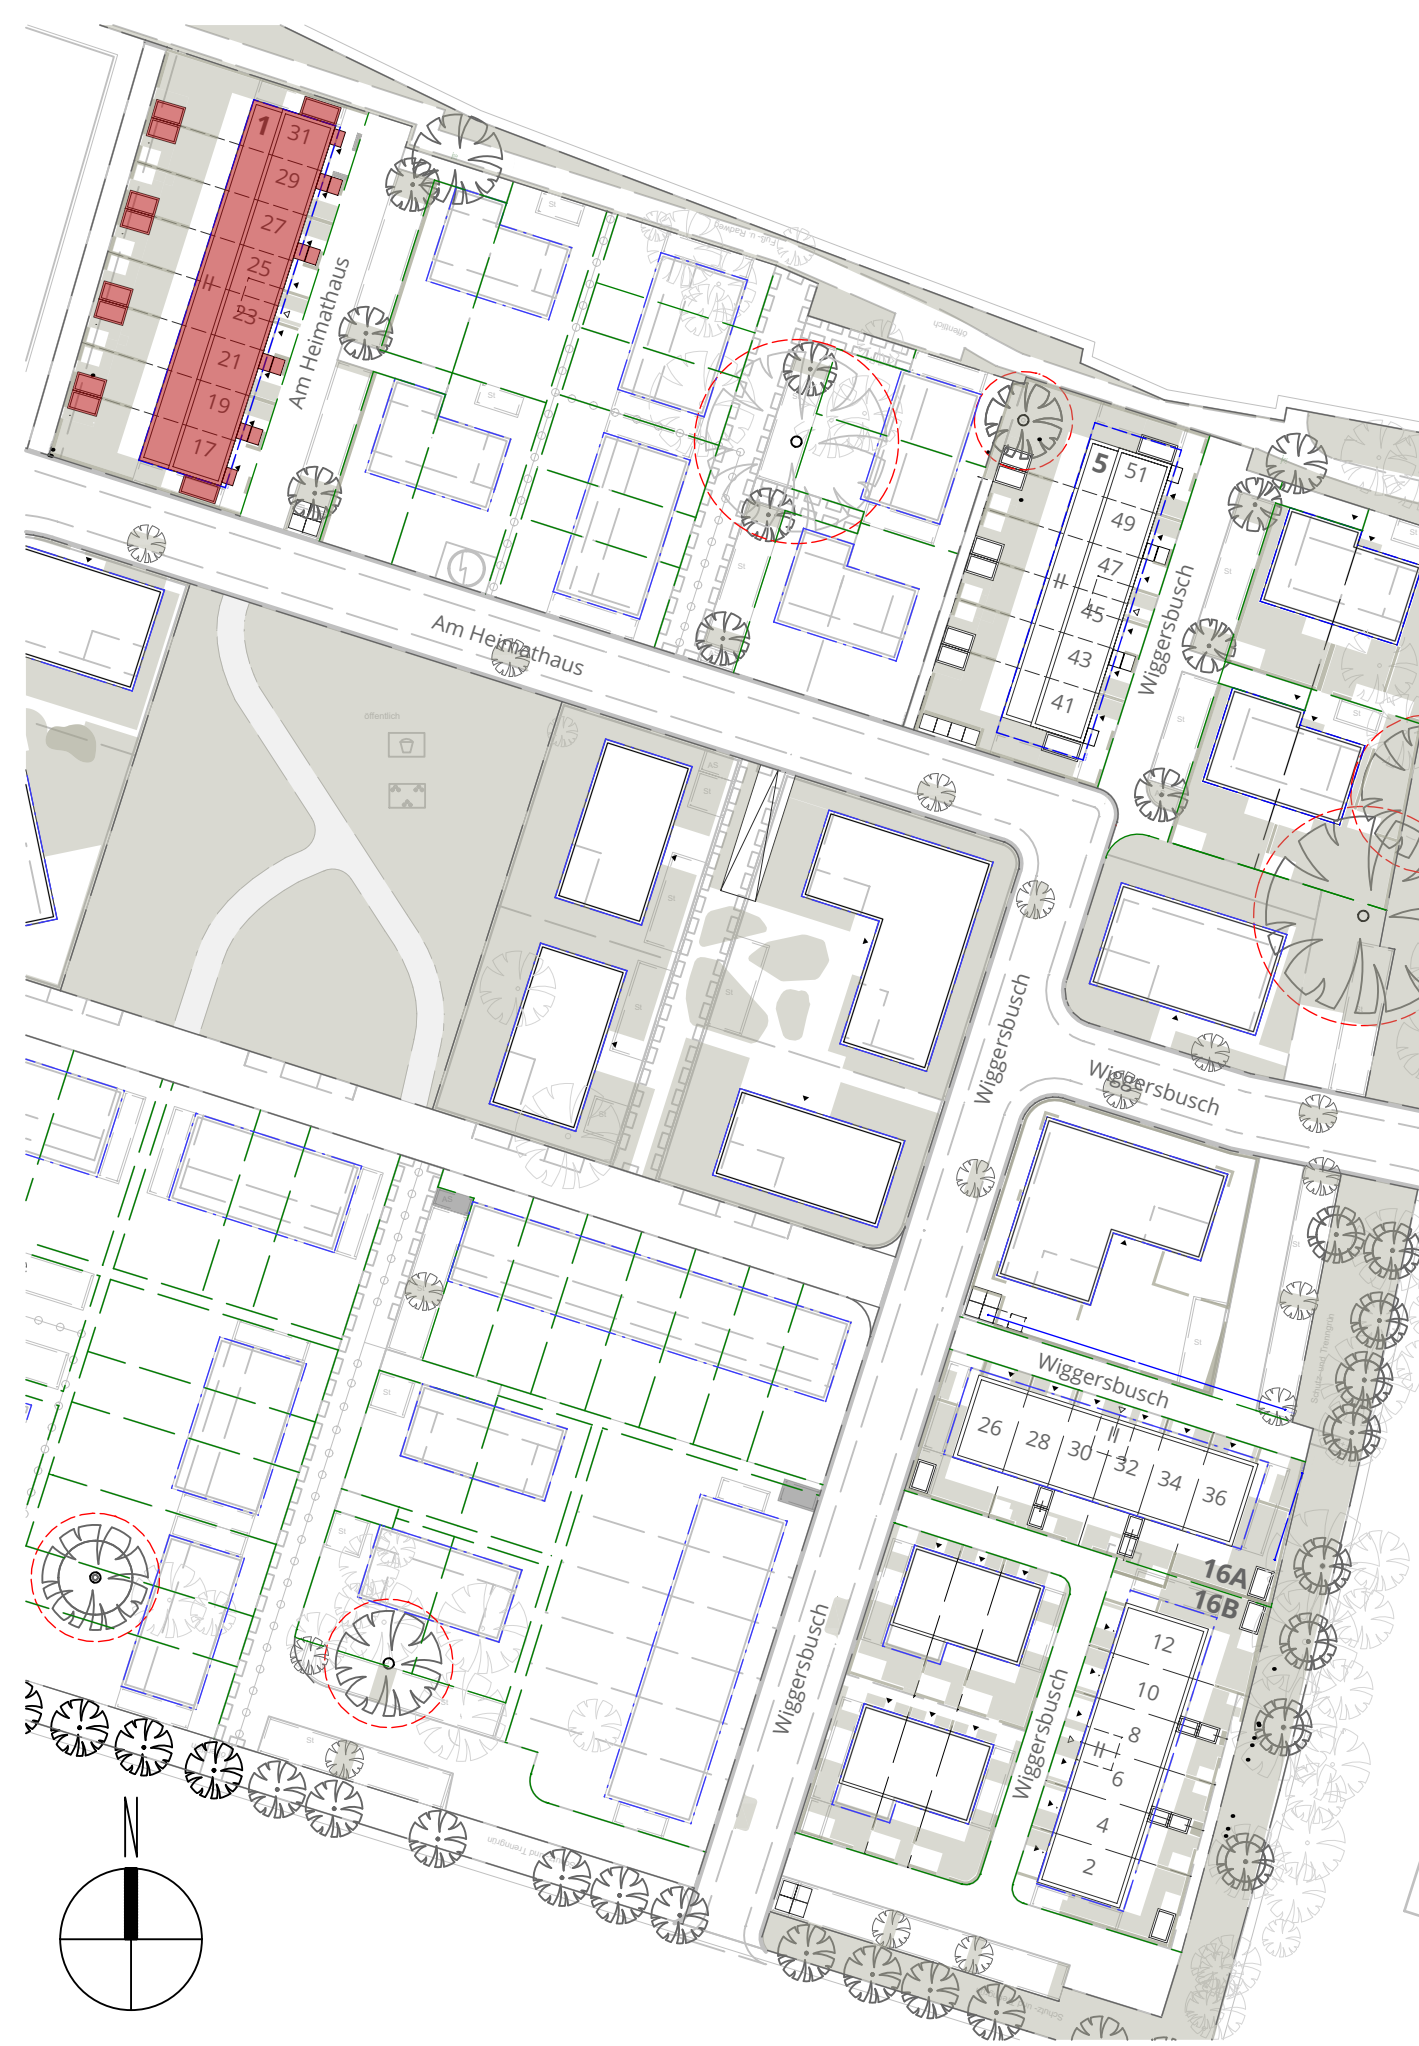

HRB / sonstige Holzwerkstoffe
[nicht tragend]

Massivholz [tragend + aussteifend]

Das Achsraster wurde um -2,5 mm in x-Richtung verschoben

[illegible]

BAUVORHABEN

Reihenhäuser 1. BA
Am Heimathaus, Wiggersbusch
48157 Münster Ost (Handorf)

STADT
GEMÄINDE Handorf
FLUR 009
FLURSTÜCK 1804 (in Änderung)
NHN

BAUHERRSCHAFT

WOHN + STADTBAU GMBH
Steinfurter Straße 60
48149 Münster



Wohn + Stadtbau
Wohnungsunternehmen der Stadt **Münster** GmbH

WOHN + STADTBAU		Wohnungsunternehmen der Stadt Münster GmbH	
ARCHITEKTUR		FACHPLANUNG	
MAI DELIUS	M.Sc. DIPL.-ING. ARCHTEKT	STATIK	Funger Philippen Beratende Ingenieure PartG mbB
		ELEKTRO	Haercker & Salfmann GmbH & Co. KG
MARIE BLOEMEN	M.Sc.	HELS	Haercker & Salfmann GmbH & Co. KG
		BAUPHYSIK	Funger Philippen Beratende Ingenieure PartG mbB
		FREIPLANLAGEN	morbach wemeyer Landschaftsarchitekten PartGmbH

PH 05_AUSFÜHRUNGSPLANUNG

Reihenhaus 1

					Bereich	
Planart	Grundriss			Staffelgeschoss		
MASSSTAB M 1:50	Bearbeitung MB	Plandatum 18.04.2024	Änderungsdatum 25.09.2025	PROJEKT-NR. WIE	PLAN-NR. 5105A_G_SG	INDEX -