
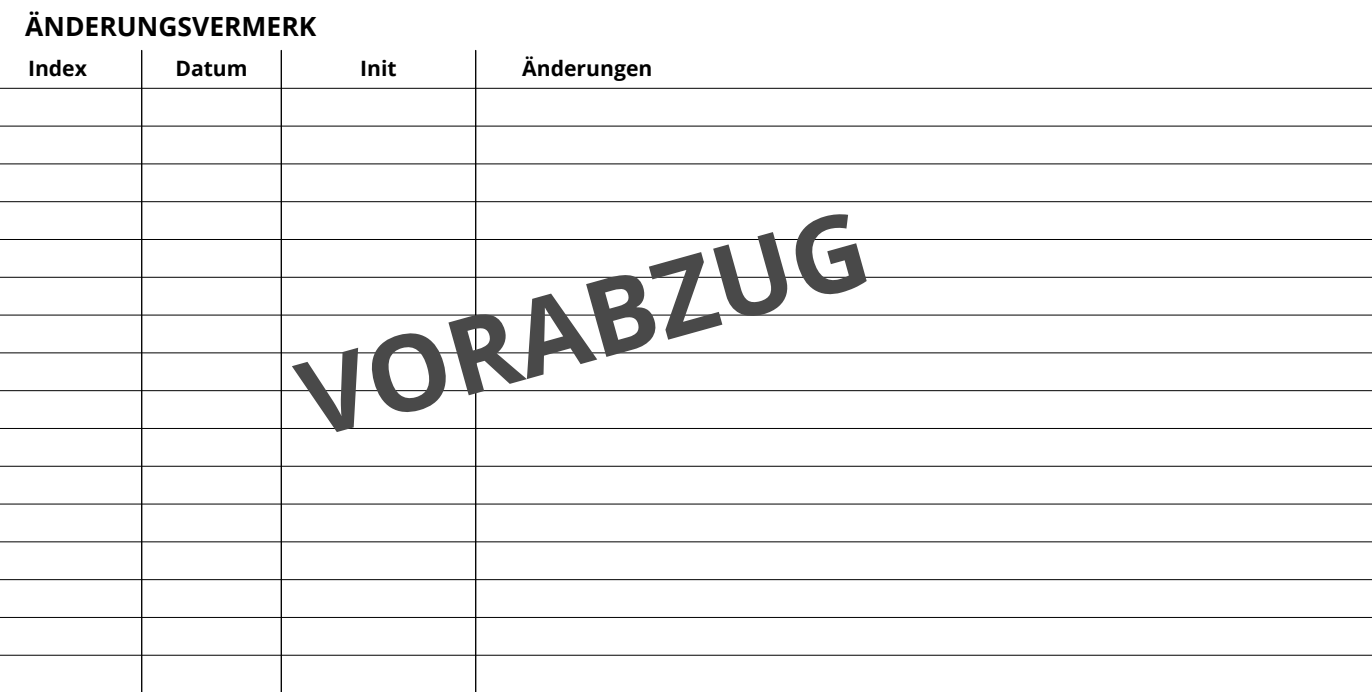


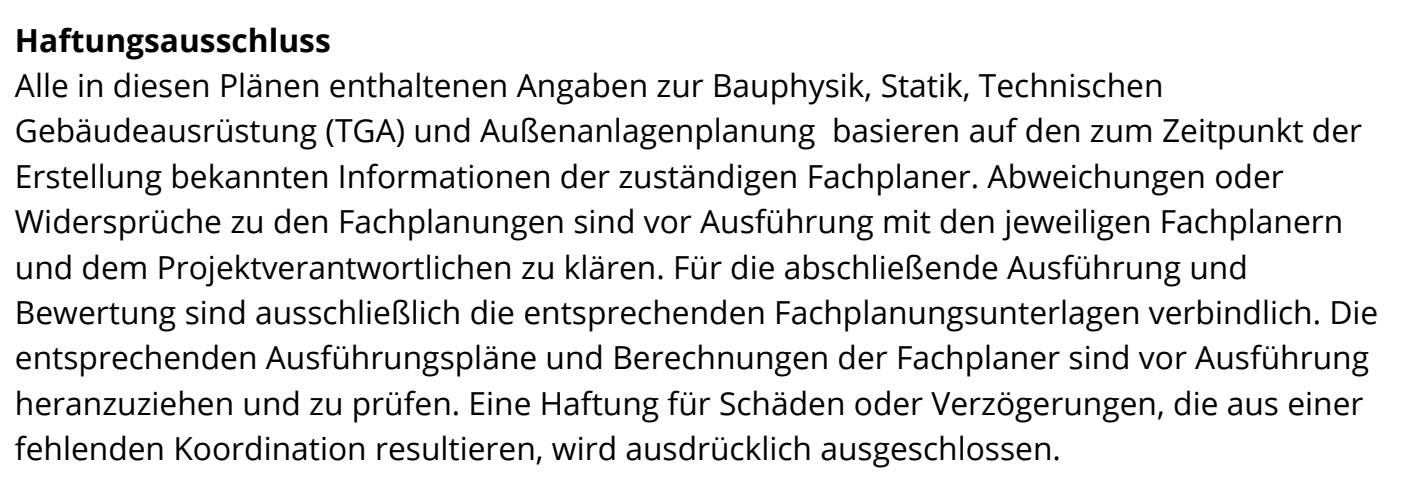

BAUVORHABEN	
Reihenhäuser 1. BA	
Am Heimathaus, Wiggersbusch 48157 Münster Ost (Handorf)	STADT GEMARKUNG Handorf FLUR 009 FLURSTÜCK 1804 (in Änderung) NNH

BAUHERRSCHAFT WOHN + STADTBAU GMBH Steinfurter Straße 60 48149 Münster	 Wohn + Stadtbau Wohnungsgenossinnen der Stadt Münster GmbH
---	--

WOHN + STADTBAU		Wohnungsunternehmen der Stadt Münster GmbH
ARCHITEKTUR		FACHPLANUNG
MAX DELIUS	M.S.C. DPL.-ING. ARTHUR STARK	Funger Philippen Beratende Ingenieure PartG mbB
	ELEKTRO	Haerdtler & Salzhimmern GmbH & Co. KG
MAREE BLOEMEN	M.S.C.	HLS
		Haerdtler & Salzhimmern GmbH & Co. KG
		BAU/PHYSIK
		Funger Philippen Beratende Ingenieure PartG mbB
		FREIANLAGEN
		moribach wermeyer Landschaftsarchitekten PartG mbB

PH 05_AUSFÜHRUNGSPLANUNG | Vorabzug

Planart					Bereich	
Grundriss					Staffelgeschoss	
MASSSTAB M 1:100	Bearbeitung MB	Plandatum 18.04.2024	Änderungsdatum 19.09.2025	PROJEKT-NR. WIE	PLAN-NR. 5106A_G_SG	INDEX -